
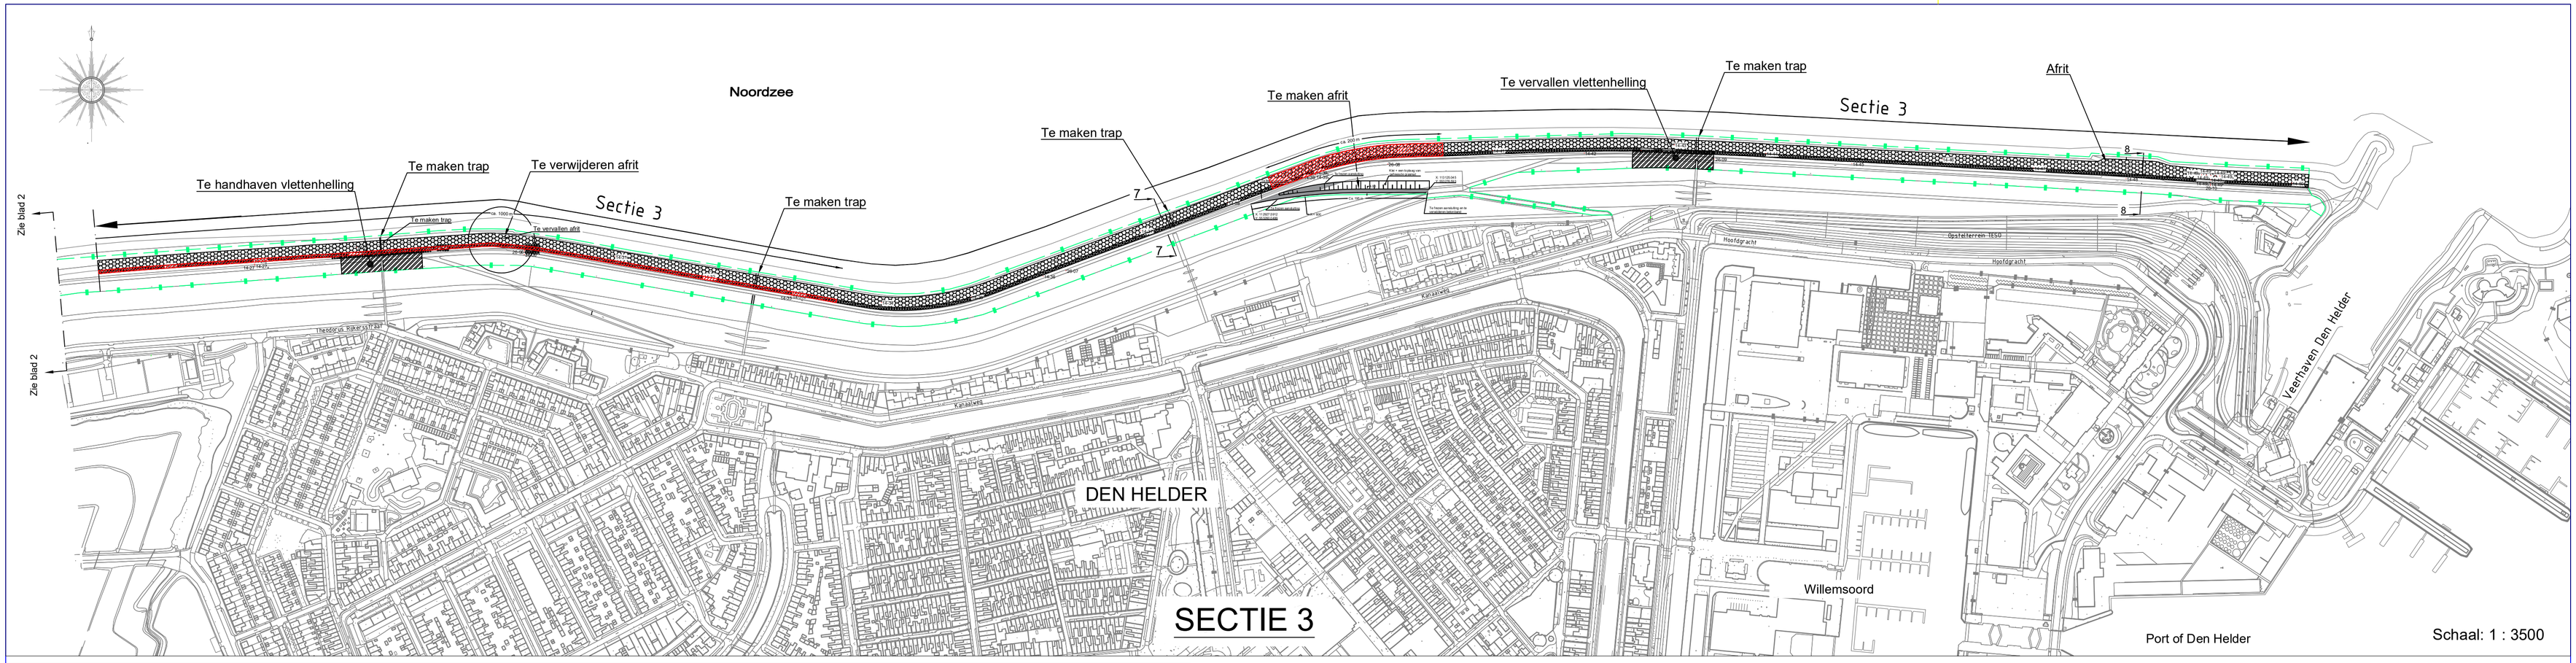



SECTIE 3

Schaal: 1 : 3500

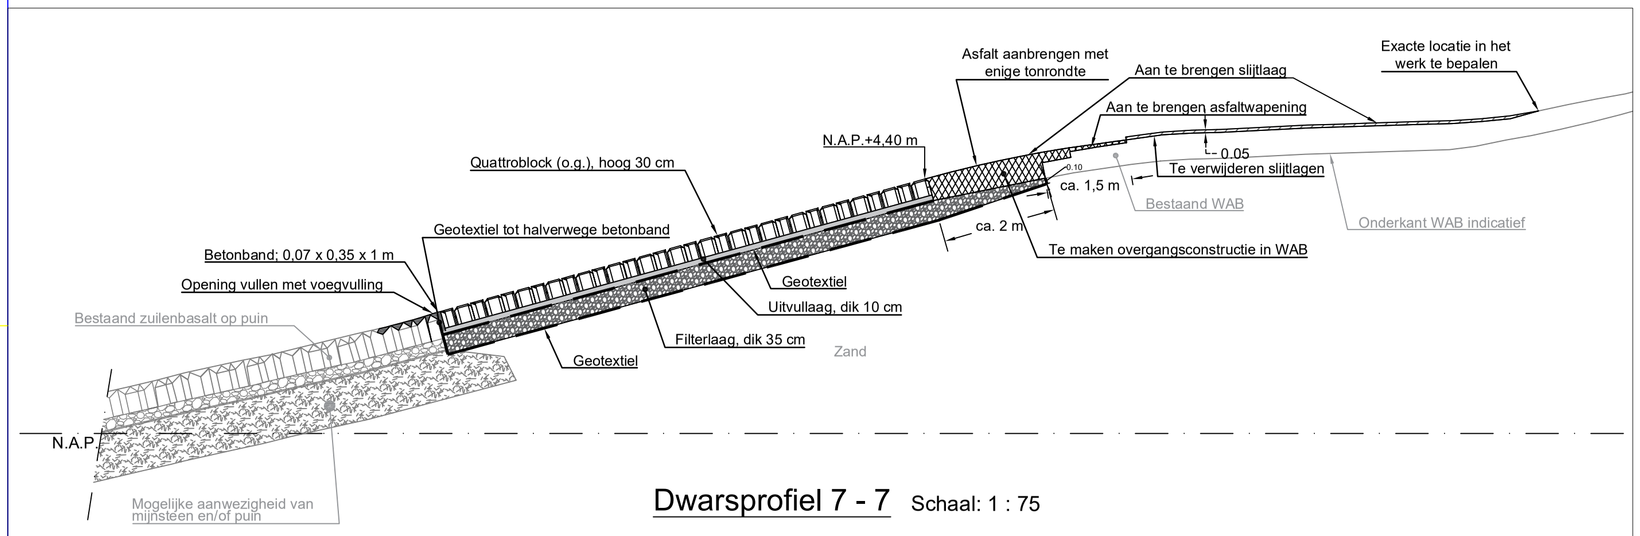


Dwarsprofiel 7 - 7

Schaal: 1 : 75

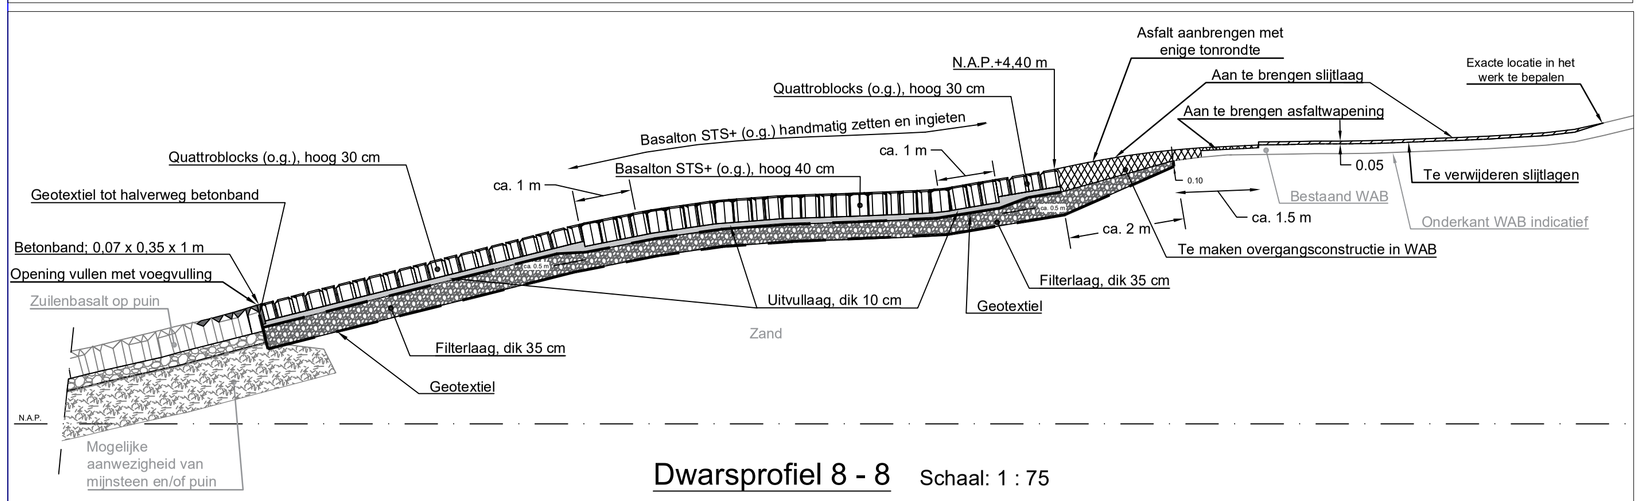

Dwarsprofiel 8 - 8

Schaal: 1 : 75

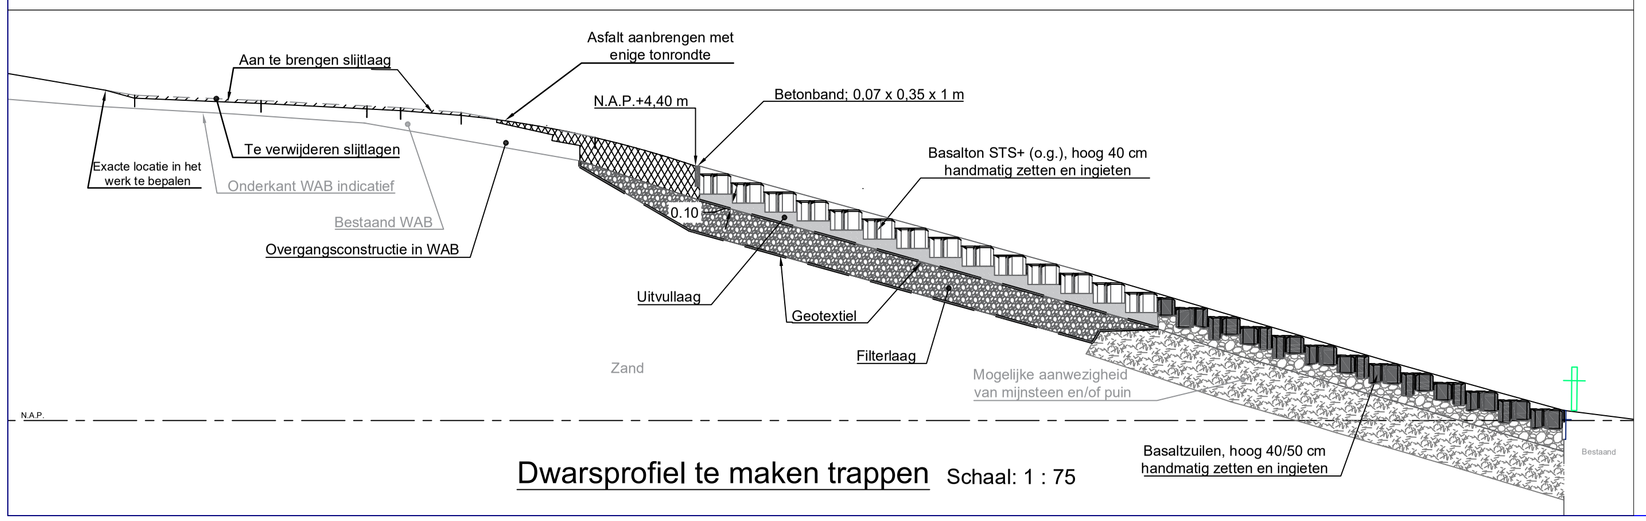

Dwarsprofiel te maken trappen


Schaal: 1 : 75

Legenda Sectie 3

- Aan te brengen Basalton (o.g.)
- Werkgrens
- Te verwijderen teerhoudend asfalt (8 cm)
- Overgangsconstructie


Voor principe-details aansluitingen boven en onder Basalton zie blad 1

Voor details vlettenhellingen en nieuw te maken afrit zie blad 4

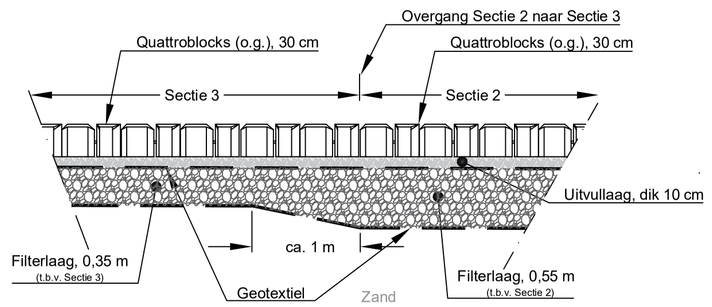


Doorsnede overgang tussen Sectie 2 en Sectie 3

Schaal: 1 : 40

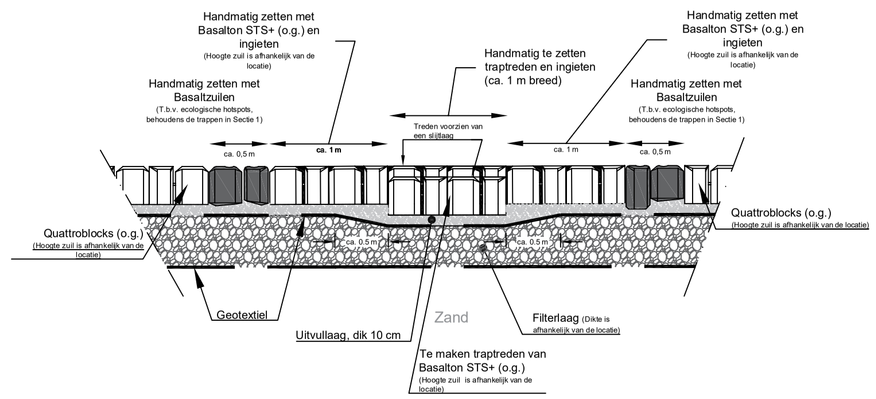


Dwarsdoorsnede trap

Schaal: 1 : 40

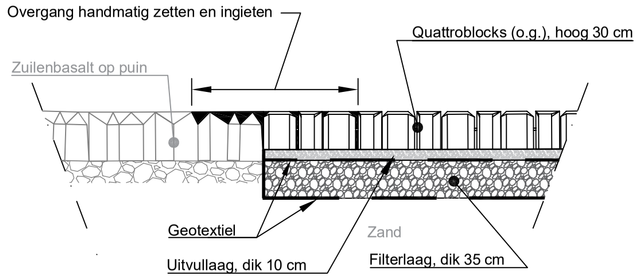

Doorsnede zijaansluiting Veerhaven op bestaand werk

Schaal: 1 : 40

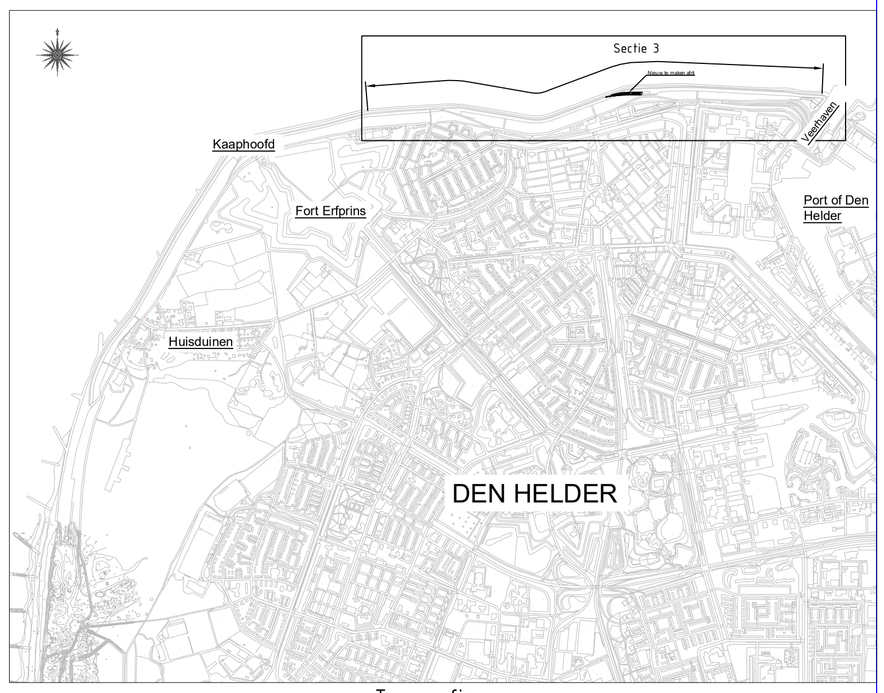

Topografie

Deze tekening is eigendom van Hoogheemraadschap Hollands Noorderkwartier en wordt uitgeleend onder voorwaarde dat de gebruiker ervoor zorgt dat deze niet zal worden gereproduceerd, gekopieerd, uitgeleend of op enige andere wijze verspreid of gebruikt wordt voor enig ander doel dan voor welke deze ter beschikking is gesteld.

hoogheemraadschap Hollands Noorderkwartier

Helderse zeewering

Sectie 3 - Versterking Helderse zeewering

Blad 3 van 6 bladen

Omschrijving		
Gef.		
Gez.		
Dat.		
Wijz.		

Schaal:	Diversen	
Getekend	B. Kuiper	Okt. 2026
Revisie		
Gezien	R. Bakker	Okt. 2026
IKC		
Form.	A1	Reg. nr. 143568