


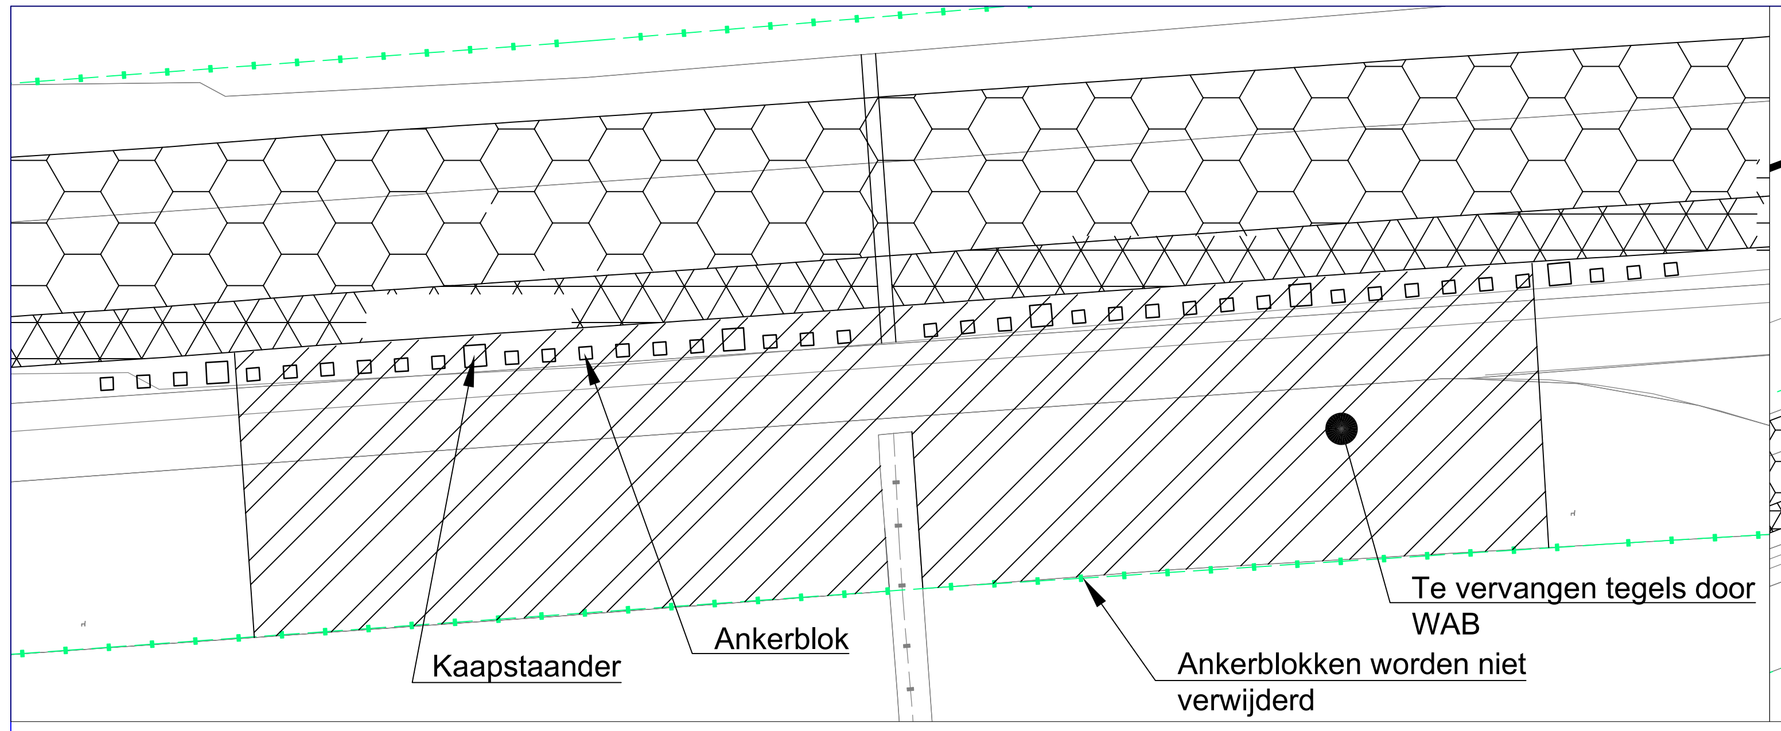


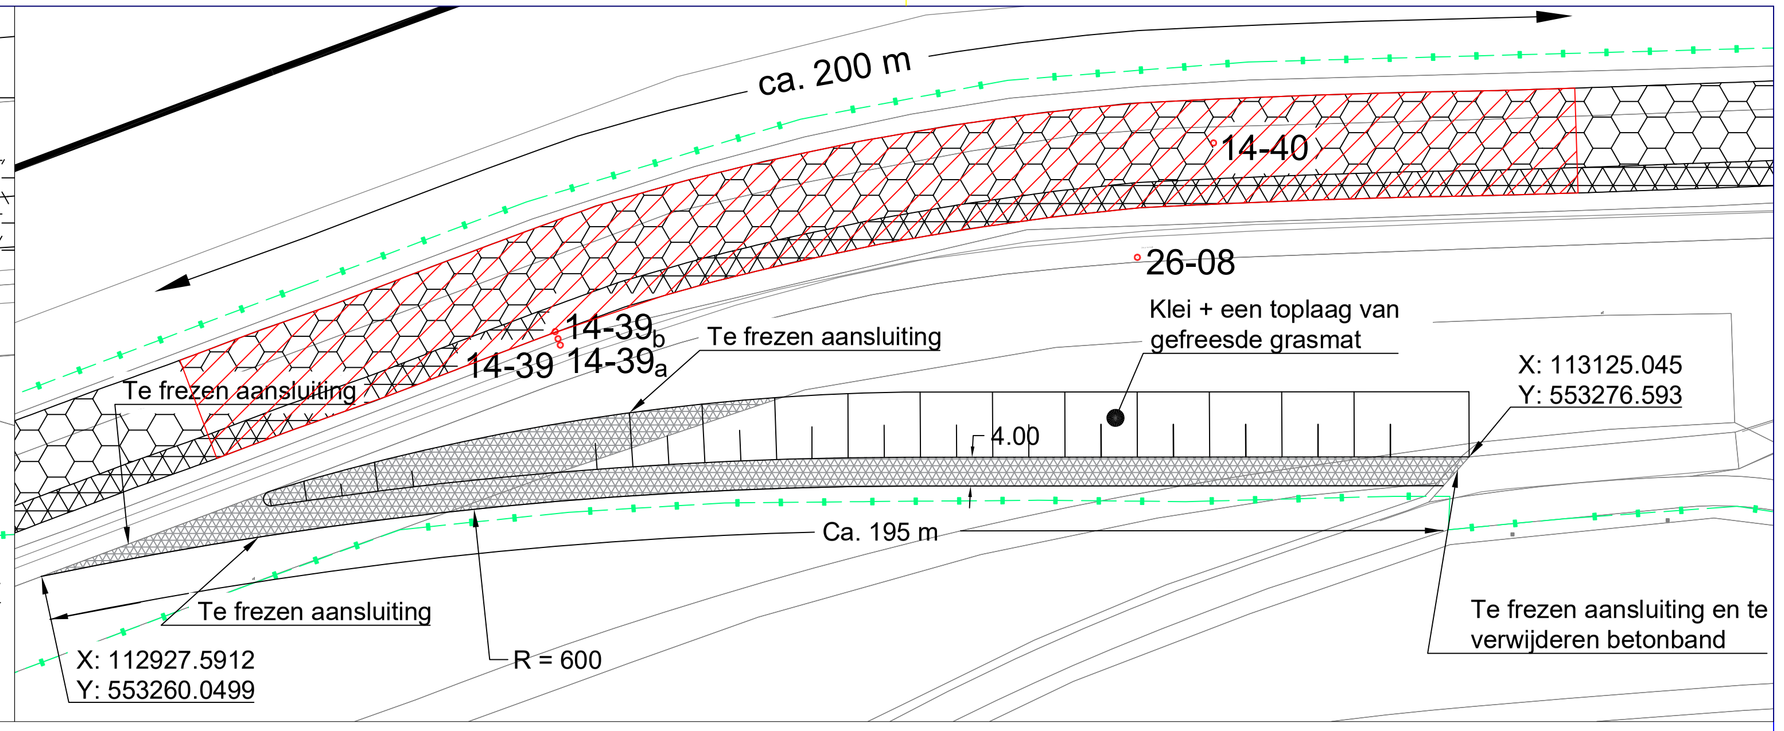


Vlettenhelling Schaal: 1 : 300

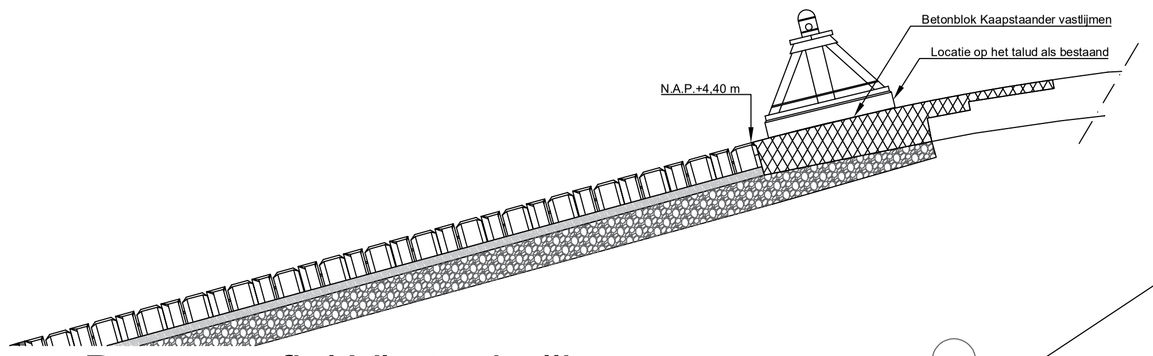

Dwarsprofiel Vlettenhelling Schaal: 1 : 50

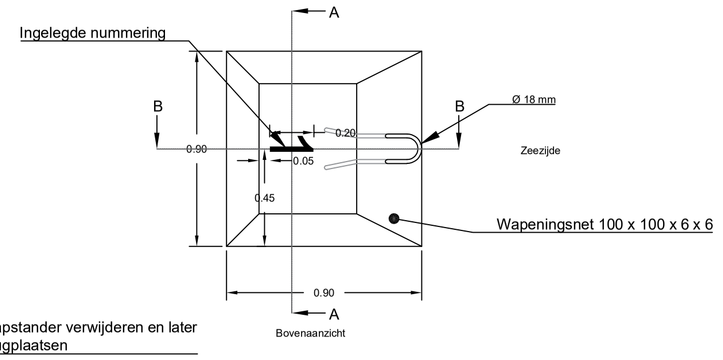

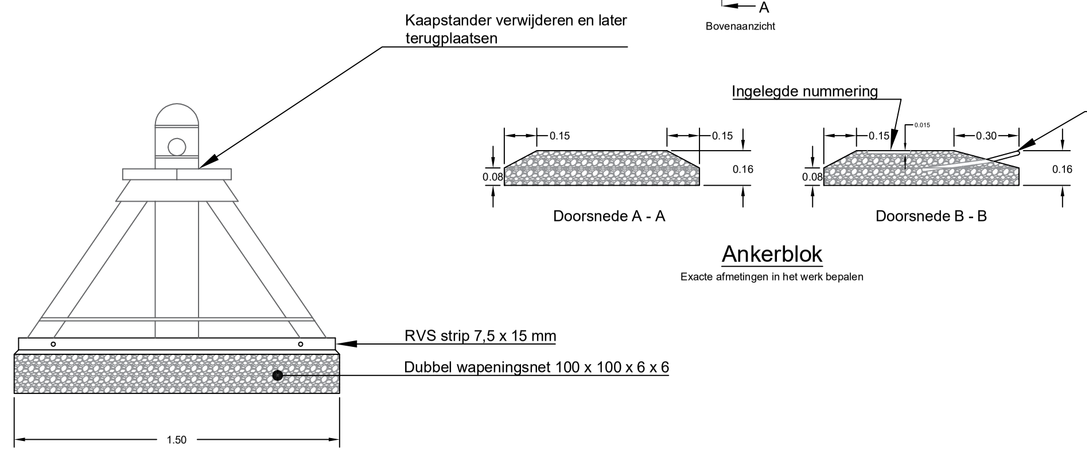


Kaapstanderblok
Exacte afmetingen in het werk bepalen

Ankerblok
Exacte afmetingen in het werk bepalen

Details betonblokken Schaal: 1 : 20


Nieuw te maken afrit Schaal: 1 : 600

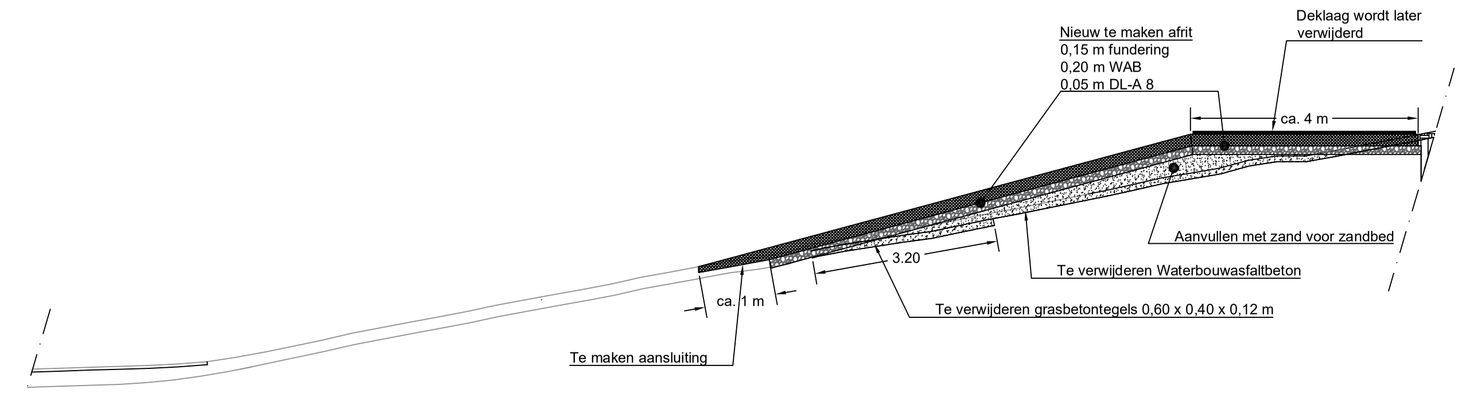

Dwarsprofiel Afrit Schaal: 1 : 50


Legenda

- Basalton
- Te verwijderen teerhoudend asfalt (8 cm)
- Overgangsconstructie
- Boorlocatie
- Werkgrens

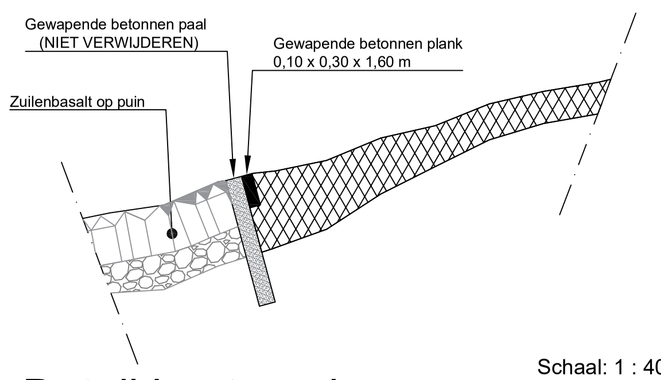


Schaal: 1 : 40

Detail bestaande overgangs-constructie tussen basalt en WAB

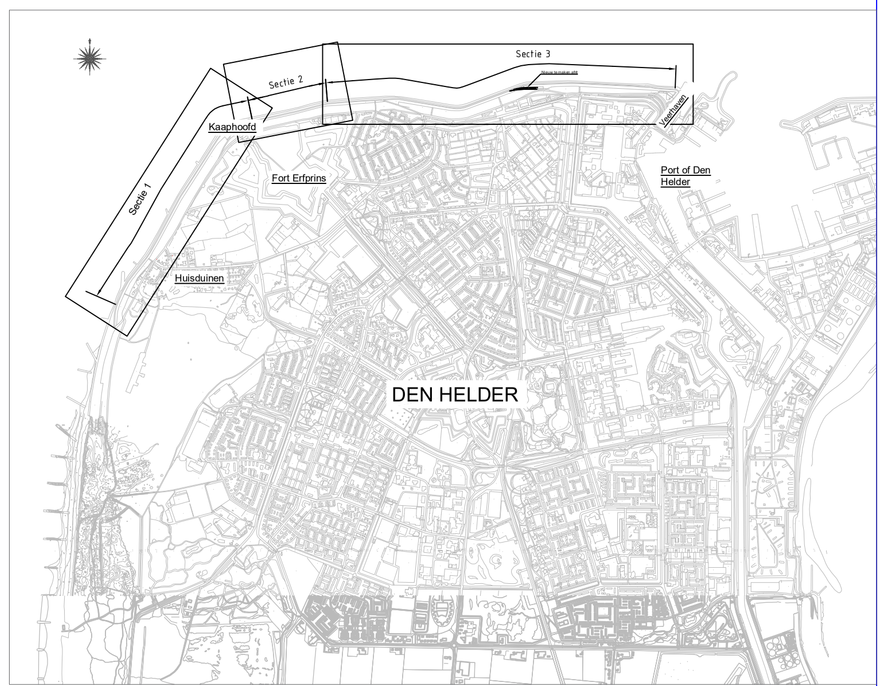

Topografie

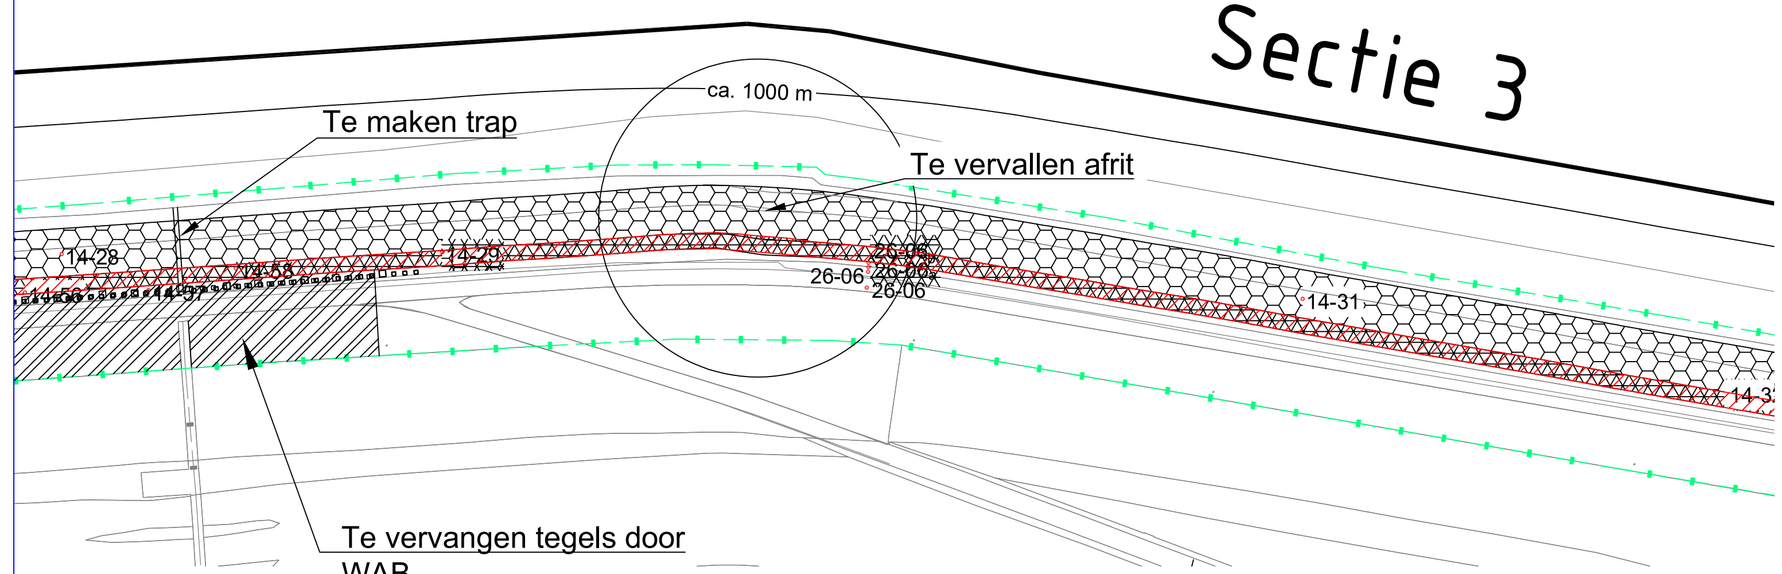

Te vervallen afrit Schaal: 1 : 1000

Deze tekening is eigendom van Hoogheemraadschap Hollands Noorderkwartier en wordt uitgeleend onder voorwaarde dat de gebruiker ervoor zorgt dat deze niet zal worden gereproduceerd, gekopieerd, uitgeleend of op enige andere wijze verspreid of gebruikt wordt voor enig ander doel dan voor welke deze ter beschikking is gesteld.

hoogheemraadschap Hollands Noorderkwartier

Omschrijving		
Gef.		
Gez.		
Dat.		
Wijz.		

Helderse zeewering
Specials - Versterking Helderse zeewering

Blad 4 van 6 bladen

	Schaal:	diverse
Getekend	B. Kuiper	Okt. 2026
Revisie		
Gezien	R. Bakker	Okt. 2026
IKC		
Form.	A1	Reg. nr. 143569