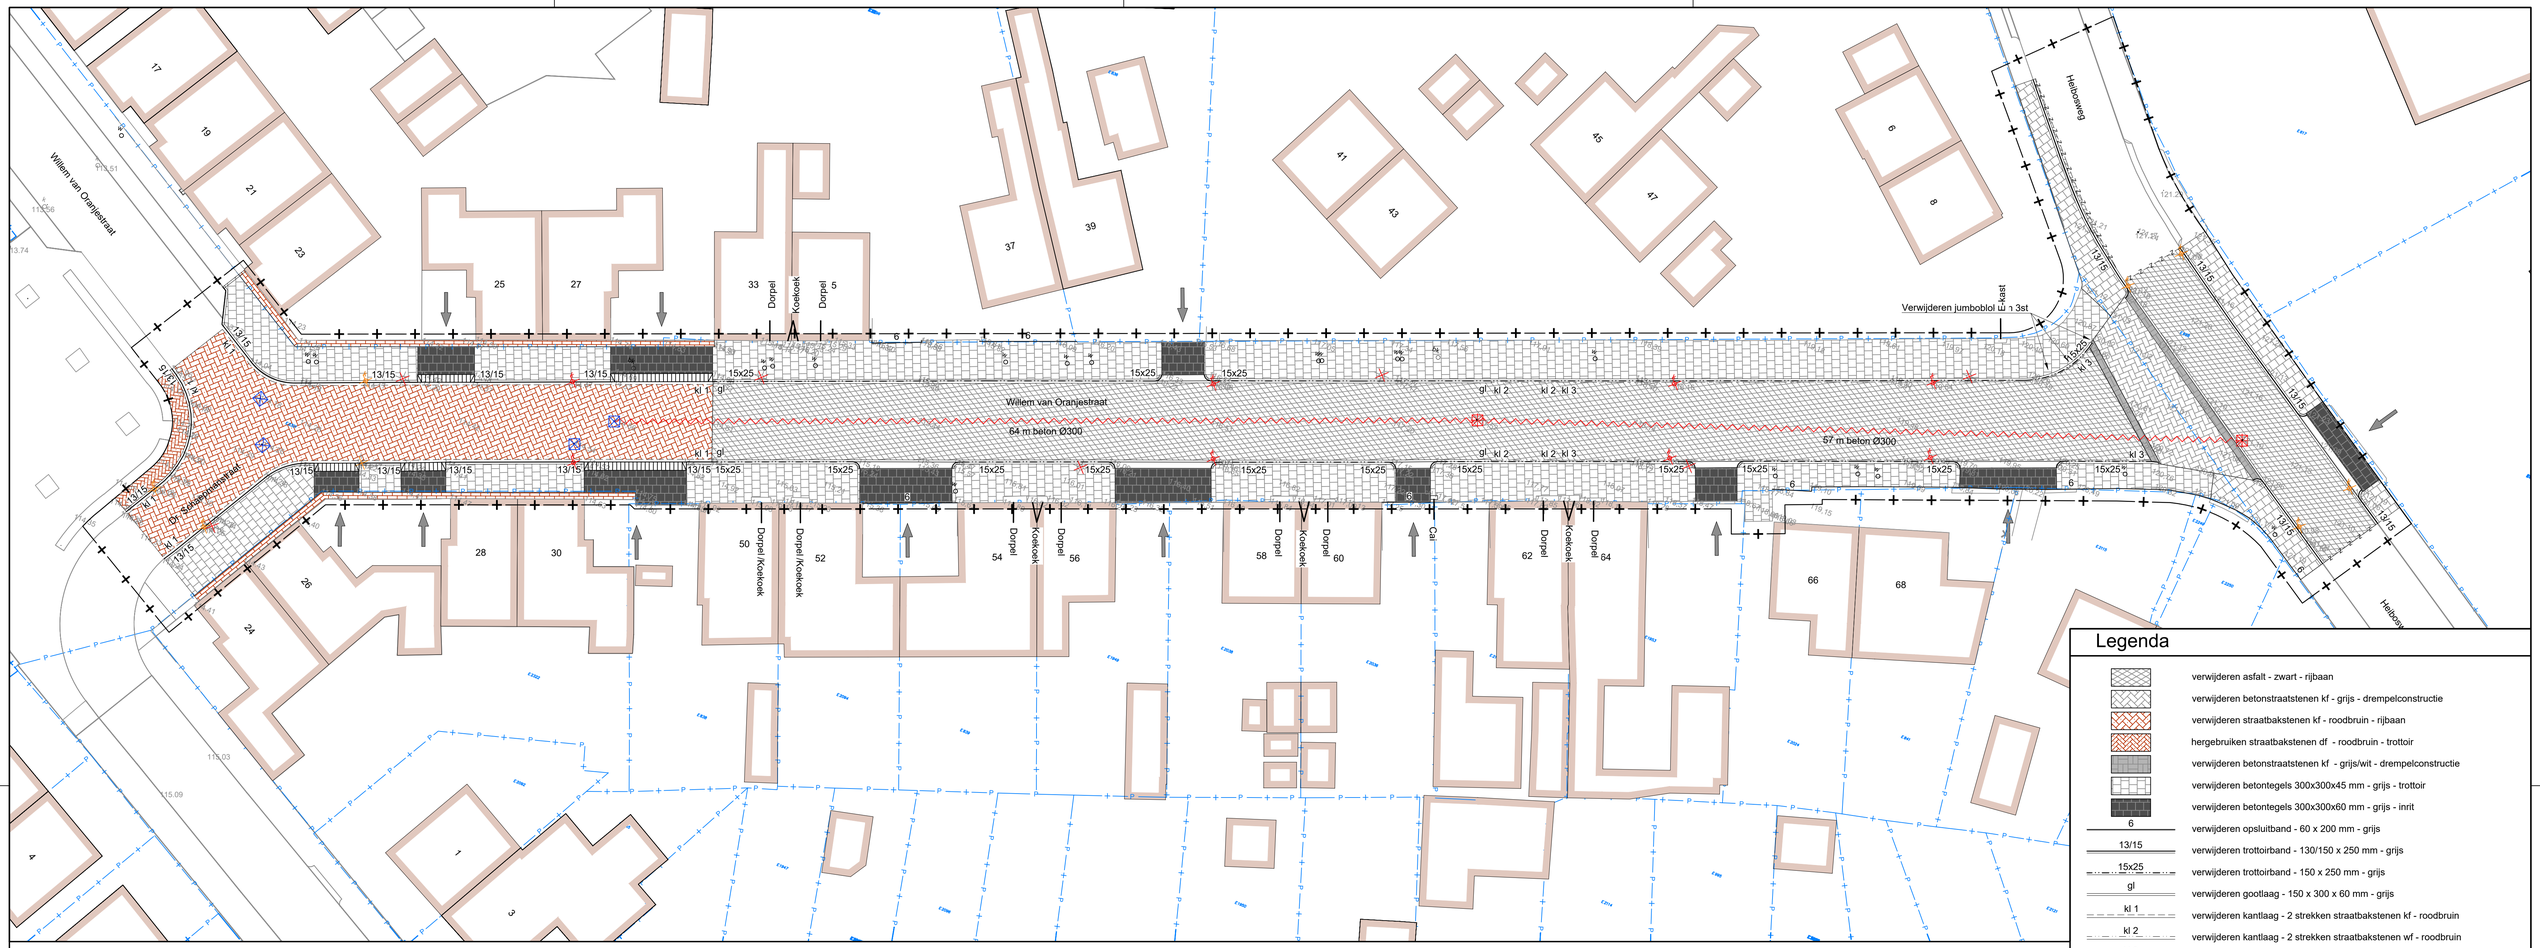


Legenda

- verwijderen asfalt - zwart - rijbaan
- verwijderen betonstraatstenen kf - grijs - drempelconstructie
- verwijderen straatbakstenen kf - roodbruin - rijbaan
- hergebruiken straatbakstenen df - roodbruin - trottoir
- verwijderen betonstraatstenen kf - grijs/wit - drempelconstructie
- verwijderen betontegels 300x300x45 mm - grijs - trottoir
- verwijderen betontegels 300x300x60 mm - grijs - inrit
- 6 — verwijderen opsluitband - 60 x 200 mm - grijs
- 13/15 — verwijderen trottoirband - 130/150 x 250 mm - grijs
- 15x25 — verwijderen trottoirband - 150 x 250 mm - grijs
- gl — verwijderen gootlaag - 150 x 300 x 60 mm - grijs
- kl 1 — verwijderen kantlaag - 2 strekken straatbakstenen kf - roodbruin
- kl 2 — verwijderen kantlaag - 2 strekken straatbakstenen wf - roodbruin
- kl 3 — verwijderen kantlaag - 1 strek betonstraatstenen kf - grijs
- asfalt zagen
- verwijderen riolering
- opbreken inritblokken - 600 x 200 x 300 mm - grijs
- opbreken inritconstructie
- verwijderen rioleringsput incl. putrand
- op hoogte stellen bestaande putrand
- verwijderen kolk
- overnemen bestaande kolkaansluiting
- verplaatsen lichtmast
- bestaande kolk
- verkeersbord
- brandkraan/afsluiter water
- CAI kast/nuts kast
- scheiding materialen
- bebouwing
- kadastrale grenzen
- werkgrens
- inrit (voertuigen)

RA+ ingenieurs
Vestiging Valkenswaard
Den Dries 4
5552 CL Valkenswaard
040-207 6163
ra-plus.nl

Opdrachtgever:	Gemeente Landgraaf
Project:	Oude Landgraaf-W v Oranjestraat
Onderdeel:	Bestektekening Opbreek W v Oranjestraat

Revisie: 0	Schaal: 1:200	Projectnr.: 25342.1	Tekeningnr.:
d.d. 16-10-2026	Formaat: A1+	Blad 1 van 1	25342.1 BTopbreek 01-0 W v Oranjestraat
Getekend: JWe	Gec.: WFr	Dir.: P:\25342.1 Gem Landgraaf\F. Bestekfase\21. Tekeningen	