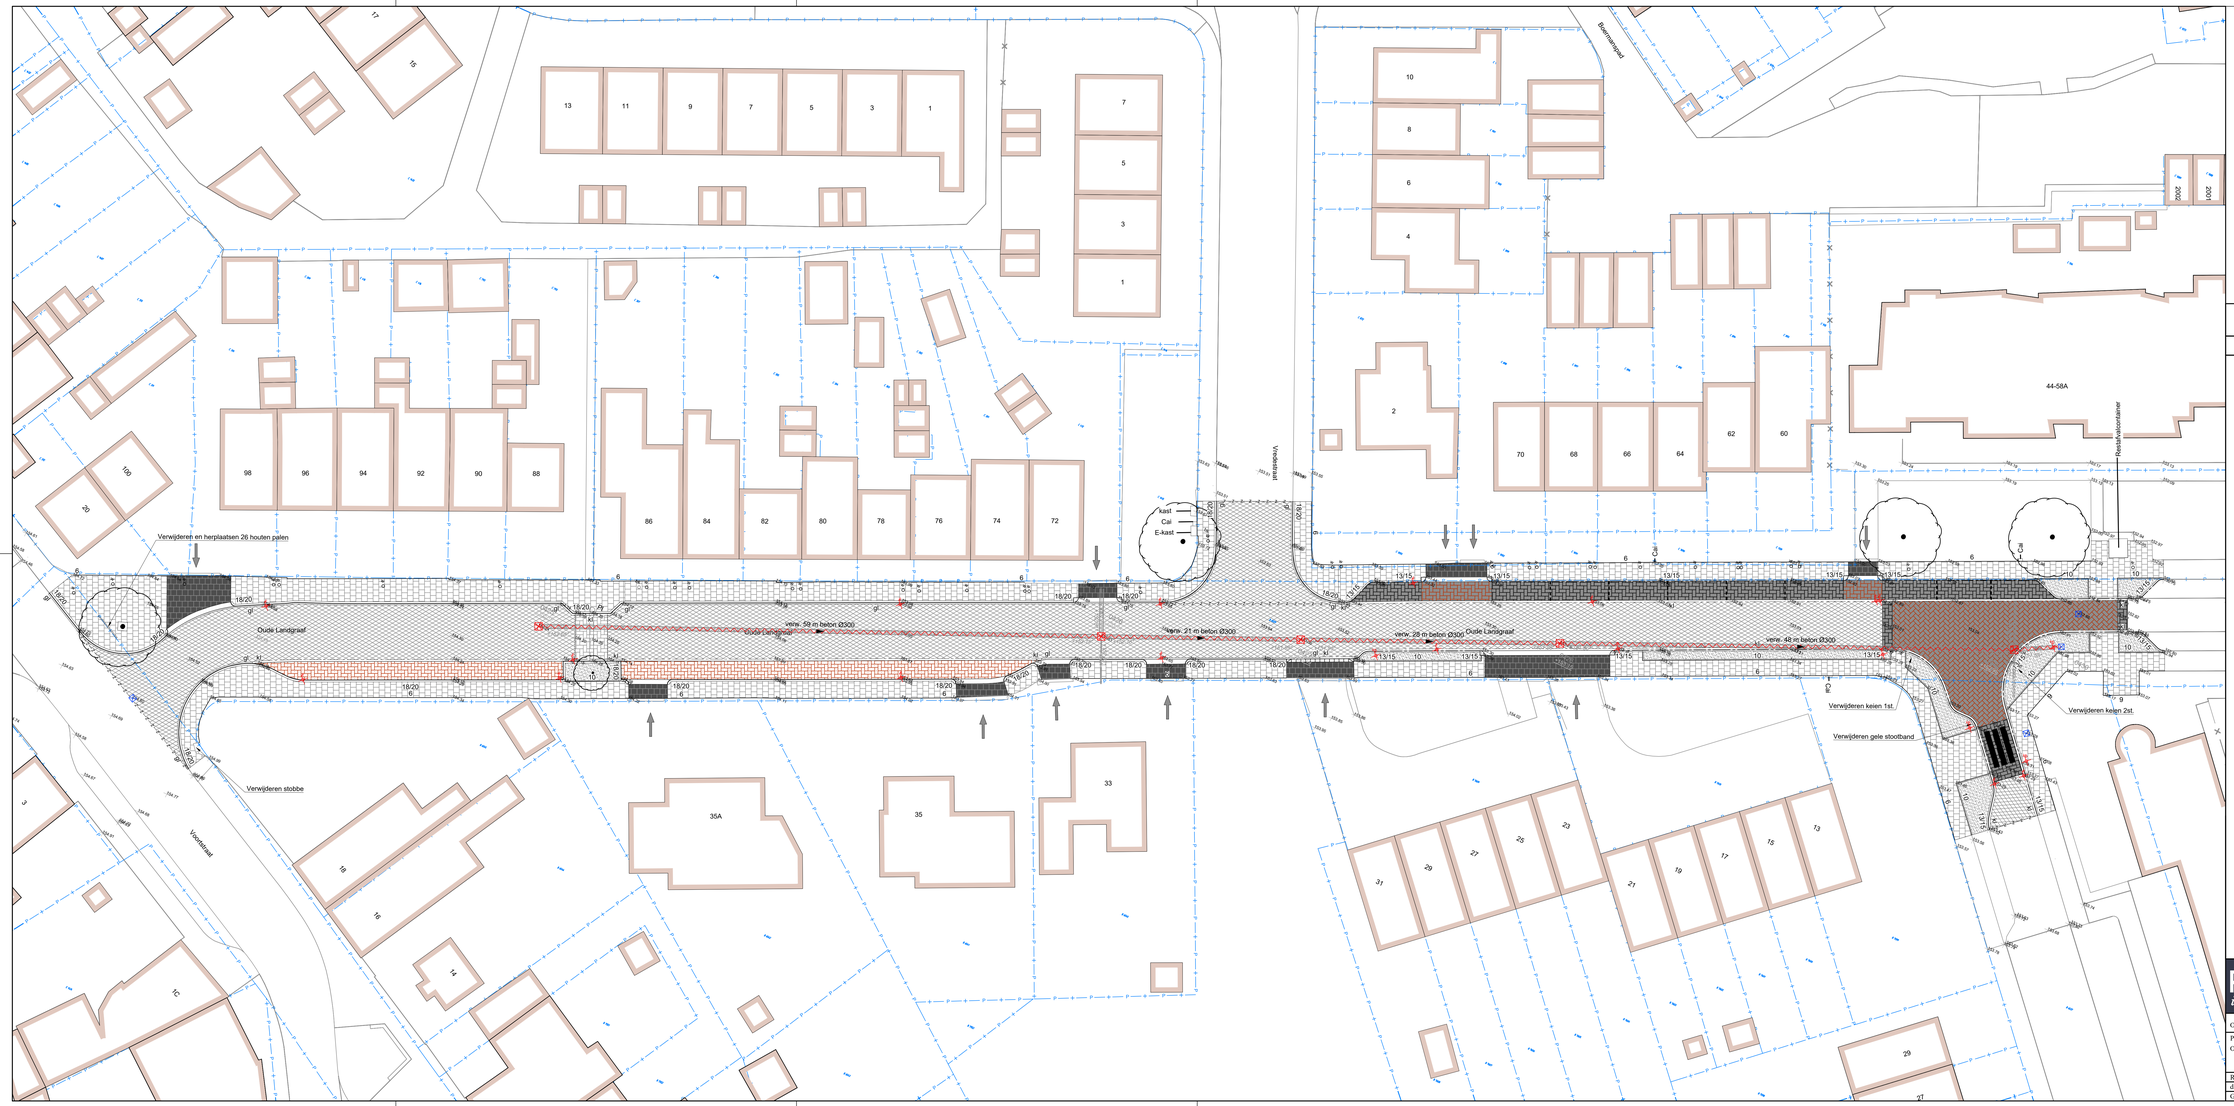


0m 10m 20m 30m

Schaal: 1:200

Legenda

- verwijderen asfalt - zwart - rijbaan
- verwijderen betonstraatstenen kf - grijs - rijweg
- verwijderen straatbakstenen kf - roodbruin - parkeervakken
- verwijderen betonstraatstenen kf - antraciet - parkeervakken en drempelopgang
- verwijderen betonstraatstenen - rood - inritten en plateau
- verwijderen betontegels 300x300x45 mm - grijs - trottoir
- verwijderen betontegels 300x300x60 mm - grijs - inrit
- verwijderen beplanting
- 6 verwijderen opsluitband - 60 x 200 mm - grijs
- 10 verwijderen opsluitband - 100 x 200 mm - grijs
- 13/15 verwijderen trottoirband - 130/150 x 250 mm - grijs
- 18/20 verwijderen trottoirband - 180/200 x 250 mm - grijs
- gl verwijderen gootlaag - 150 x 300 x 60 mm - grijs
- kl verwijderen kantlaag - 2 strekken betonstraatstenen kf - roodbruin
- asfalt zagen
- verwijderen riolering
- verwijderen inritblokken
- verwijderen inritconstructie - bochtband
- verwijderen inritconstructie - hoekblok
- verwijderen voetgangersoversteekplaats - elleboogverband - wit
- verwijderen parkeervakscheiding - betonstraatstenen kf - wit
- op hoogte stellen bestaande putrand
- verwijderen rioleringsput
- verwijderen putrand
- verwijderen kolk
- verwijderen verkeersbord
- verplaatsen lichtmast
- kolk
- verkeersbord
- brandkraan/afsluiter water
- CAI kast/nuts kast
- scheiding materialen
- bebouwing
- kadastrale grenzen
- werkgrens
- inrit
- handhaven bestaande bomen

RA+ ingenieurs
Vestiging Valkenswaard
Den Dries 4
5552 CL Valkenswaard
040-207 6163
ra-plus.nl

Opdrachtgever:	Gemeente Landgraaf
Project:	Oude Landgraaf W v Oranjestraat
Onderdeel:	Bestektekening
	Opbreek Oude landgraaf

Revisie:	A	Schaal:	1:200
d.d.	06-11-2026	Formaat:	A1+
Getekend:	JWe	Gec.:	WFr

Projectnr.: 25342.1 Tekeningnr.:
Blad 1 van 1
Dir.: P:\25342.1 Gem Landgraaf\F. Bestektasse\21. Tekeningen
25342.1 BTopbreek 01-0 Oude Landgraaf