

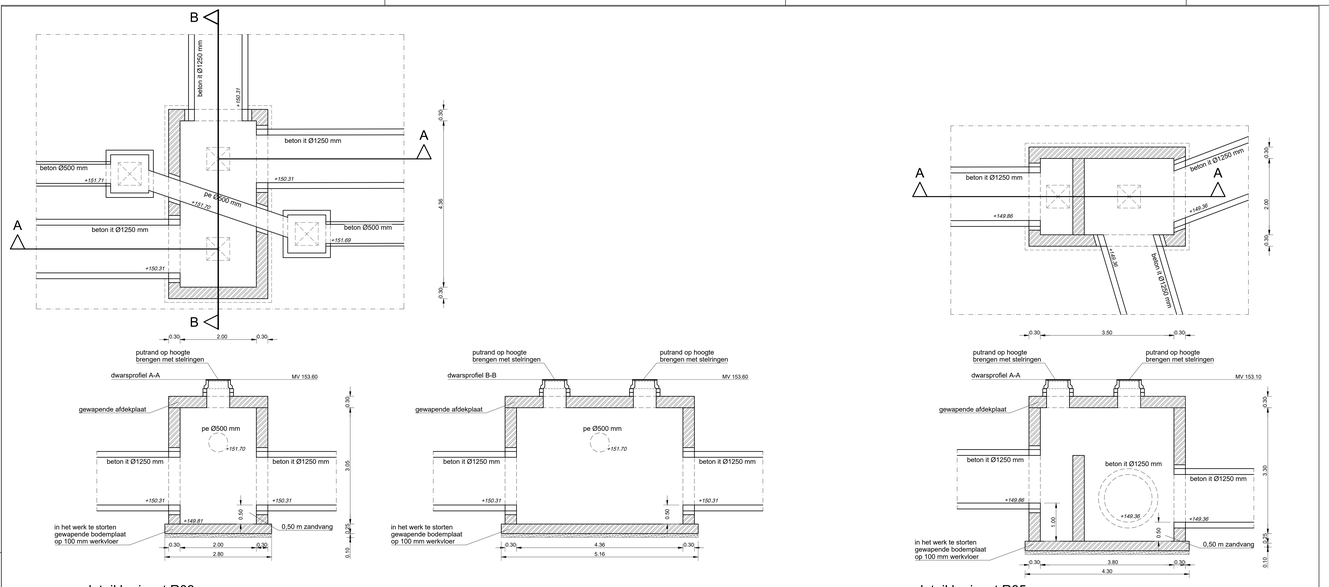


detail kruisput R03
schaal: 1 : 50

detail kruisput R05
schaal: 1 : 50

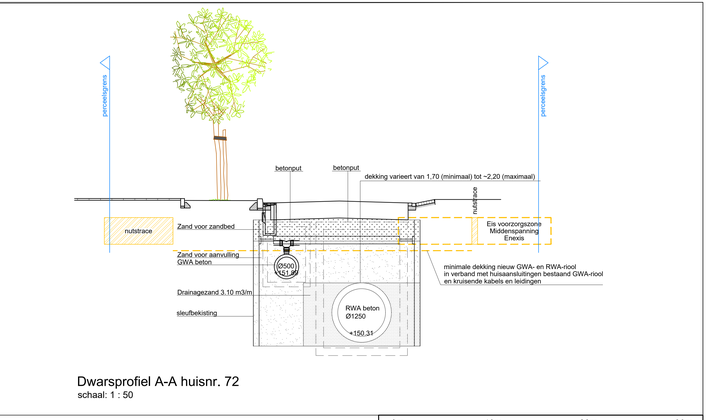

Dwarsprofiel A-A huisnr. 72
schaal: 1 : 50

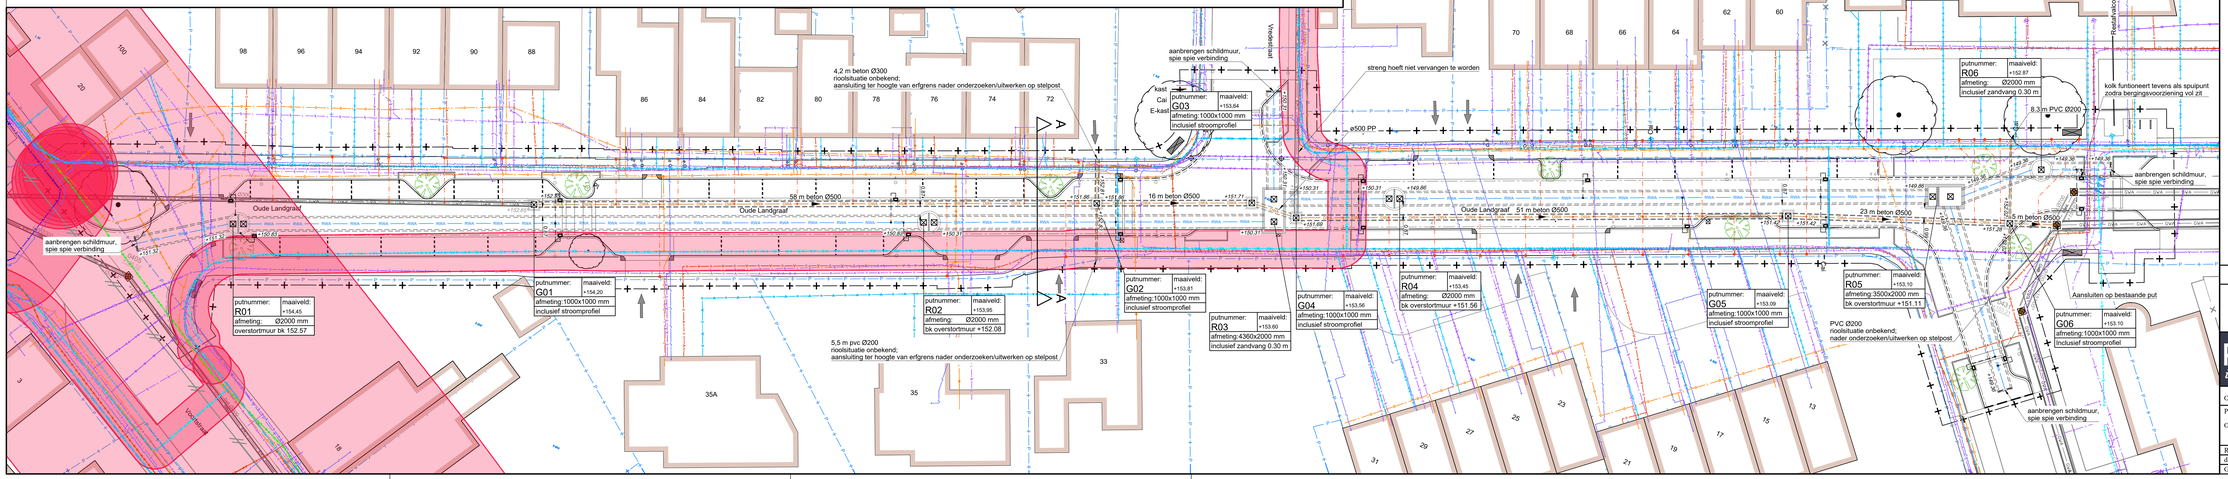

0m 10m 20m 30m
Schaal: 1:200

Legenda

- rioleringsput beton - 1000 x 1000 mm - GWA
- rioleringsput beton - ø2000 - RWA - incl./ excl. overstortmuur
- straatkolk
- riolering RWA - IT beton Ø1250 mm
- riolering RWA - IT beton Ø1250 mm - schildmuur
- riolering GWA - beton Ø500 mm (tenzij anders aangegeven)
- +150.00 BOB nieuwe riolering
- kolkaansluitingen - pvc Ø125 mm - groen
- huisaansluiting DWA incl. ontstoppingsstuk - pvc Ø125 mm - bruin
- rioleringsput metselwerk - RWA - incl./ excl. overstortmuur
- data - Eurofiber
- data - Ziggo
- data - KPN
- data - Delta Fiber
- data - Odido
- data - WML
- stroom laagspanning - Enexis
- stroom laagspanning - WML
- stroom middenspanning - Enexis
- gas lage druk - Enexis
- gas hoge druk - Enexis
- water - WML
- water - Provincie
- riolering vrij verval - Gemeente Landgraaf
- eis voorzorgsmaatregel

Verklaring

- exacte (hoogte)ligging bestaande kabels en leidingen in het werk te bepalen;
- voor aanvang werkzaamheden maatvoering t.o.v. bestaande werk controleren;
- maten in meters. pelen in meters t.o.v. N.A.P. diameters in millimeters. tenzij anders aangegeven;
- uitgangspunt bij bepaling hoekverdraailingen is 360 graden stelsel;

RA+ ingenieurs
Vestiging Valkenswaard
Den Dries 4
5552 CL Valkenswaard
040-207 6163
ra-plus.nl

Opdrachtgever:	Gemeente Landgraaf
Project:	Oude Landgraaf W v Oranjestraat
Onderdeel:	Bestektekening
	Riolering incl KLIC Oude Landgraaf

Revisie:	A	Schaal:	1:200	Projectnr.:	25342.1
d.d.	06-11-2026	Formaat:	A1+	Blad	1 van 1
Getekend:	RBe	Gec.:	WFr	Dir.:	P:\25342.1 Gem Landgraaf\F.Bestekfase\21. Tekeningen

Tekeningnr.: 25342.1.BTnool 01 Oude Landgraaf