

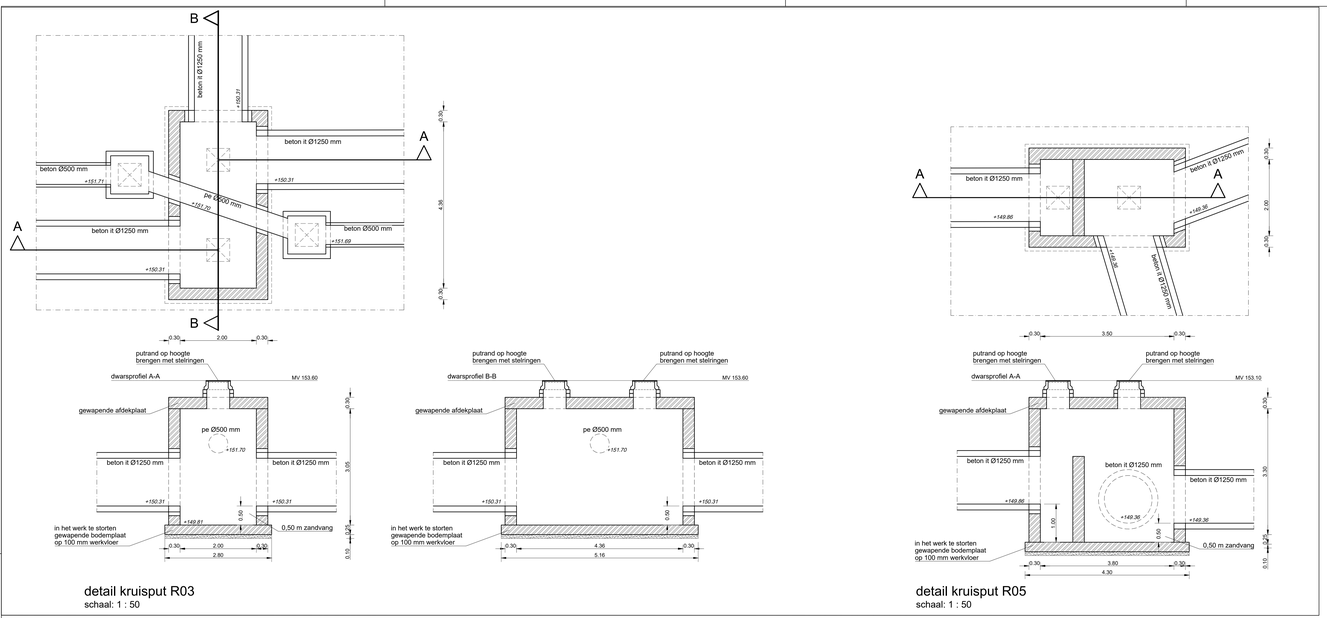


detail kruisput R03
schaal: 1 : 50

detail kruisput R05
schaal: 1 : 50

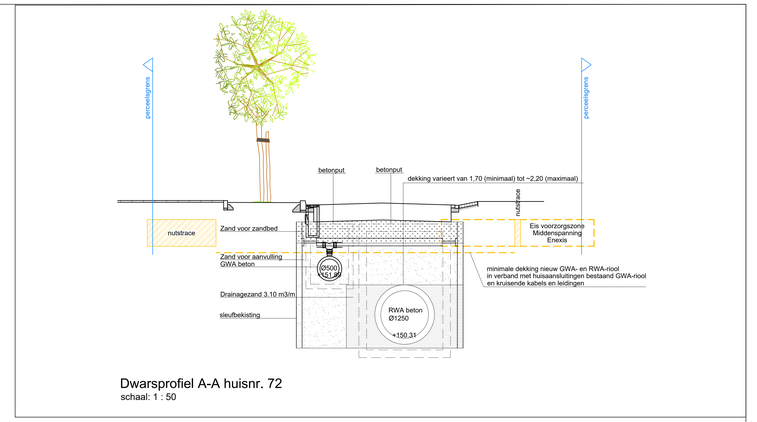

Dwarsprofiel A-A huisnr. 72
schaal: 1 : 50

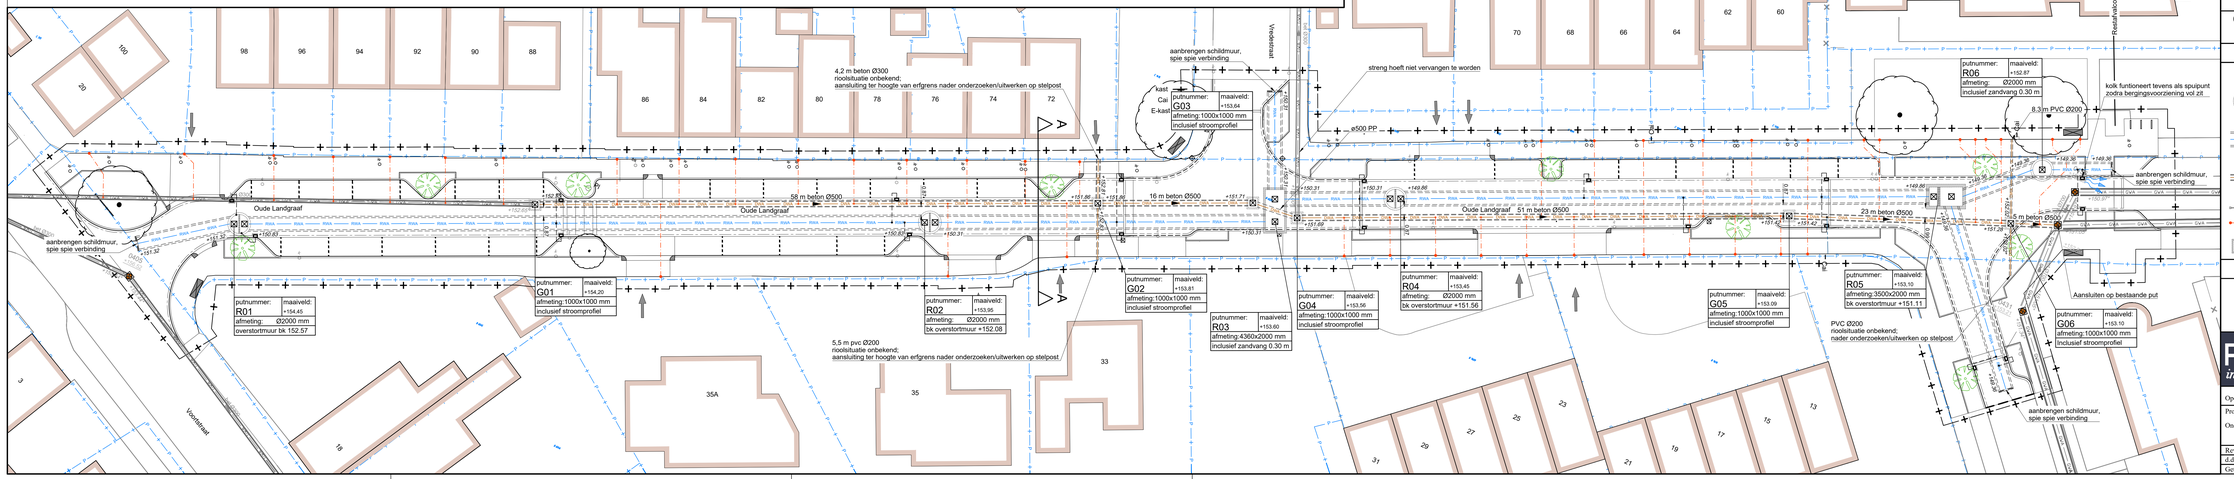

0m 10m 20m 30m
Schaal: 1:200

Legenda

- rioleringsput beton - 1000 x 1000 mm - GWA
- rioleringsput beton - ø2000 - RWA - incl./ excl. overstortmuur
- straatkolk
- riolering RWA - IT beton Ø1250 mm
- riolering RWA - IT beton Ø1250 mm - schildmuur
- riolering GWA - beton Ø500 mm (tenzij anders aangegeven)
- +150.00 BOB nieuwe riolering
- kolkaansluitingen - pvc Ø125 mm - groen
- huisaansluiting DWA incl. ontstoppingsstuk - pvc Ø125 mm - bruin
- rioleringsput metselwerk - RWA - incl./ excl. overstortmuur

Verklaring

- exacte (hoogte)ligging bestaande kabels en leidingen in het werk te bepalen;
- voor aanvang werkzaamheden maatvoering t.o.v. bestaande werk controleren;
- maten in meters, peilen in meters t.o.v. N.A.P, diameters in millimeters. tenzij anders aangegeven;
- uitgangspunt bij bepaling hoekverdraailingen is 360 graden stelsel;

RA+ ingenieurs
Vestiging Valkenswaard
Den Dries 4
5552 CL Valkenswaard
040-207 6163
ra-plus.nl

Opdrachtgever:	Gemeente Landgraaf
Project:	Oude Landgraaf W v Oranjestraat
Onderdeel:	Bestektekeningen
	Riolering Oude Landgraaf

Revisie:	A	Schaal:	1:200
d.d.	06-11-2026	Formaat:	A1+
Getekend:	RBe	Gec.:	WFr

Projectnr.: 25342.1 Tekeningnr.:
Blad 1 van 1
25342.1 BTrioo1 01-0 Oude Landgraaf
Dir.: P:\25342.1 Gem Landgraaf\F. Bestek\fase\21. Tekeningen