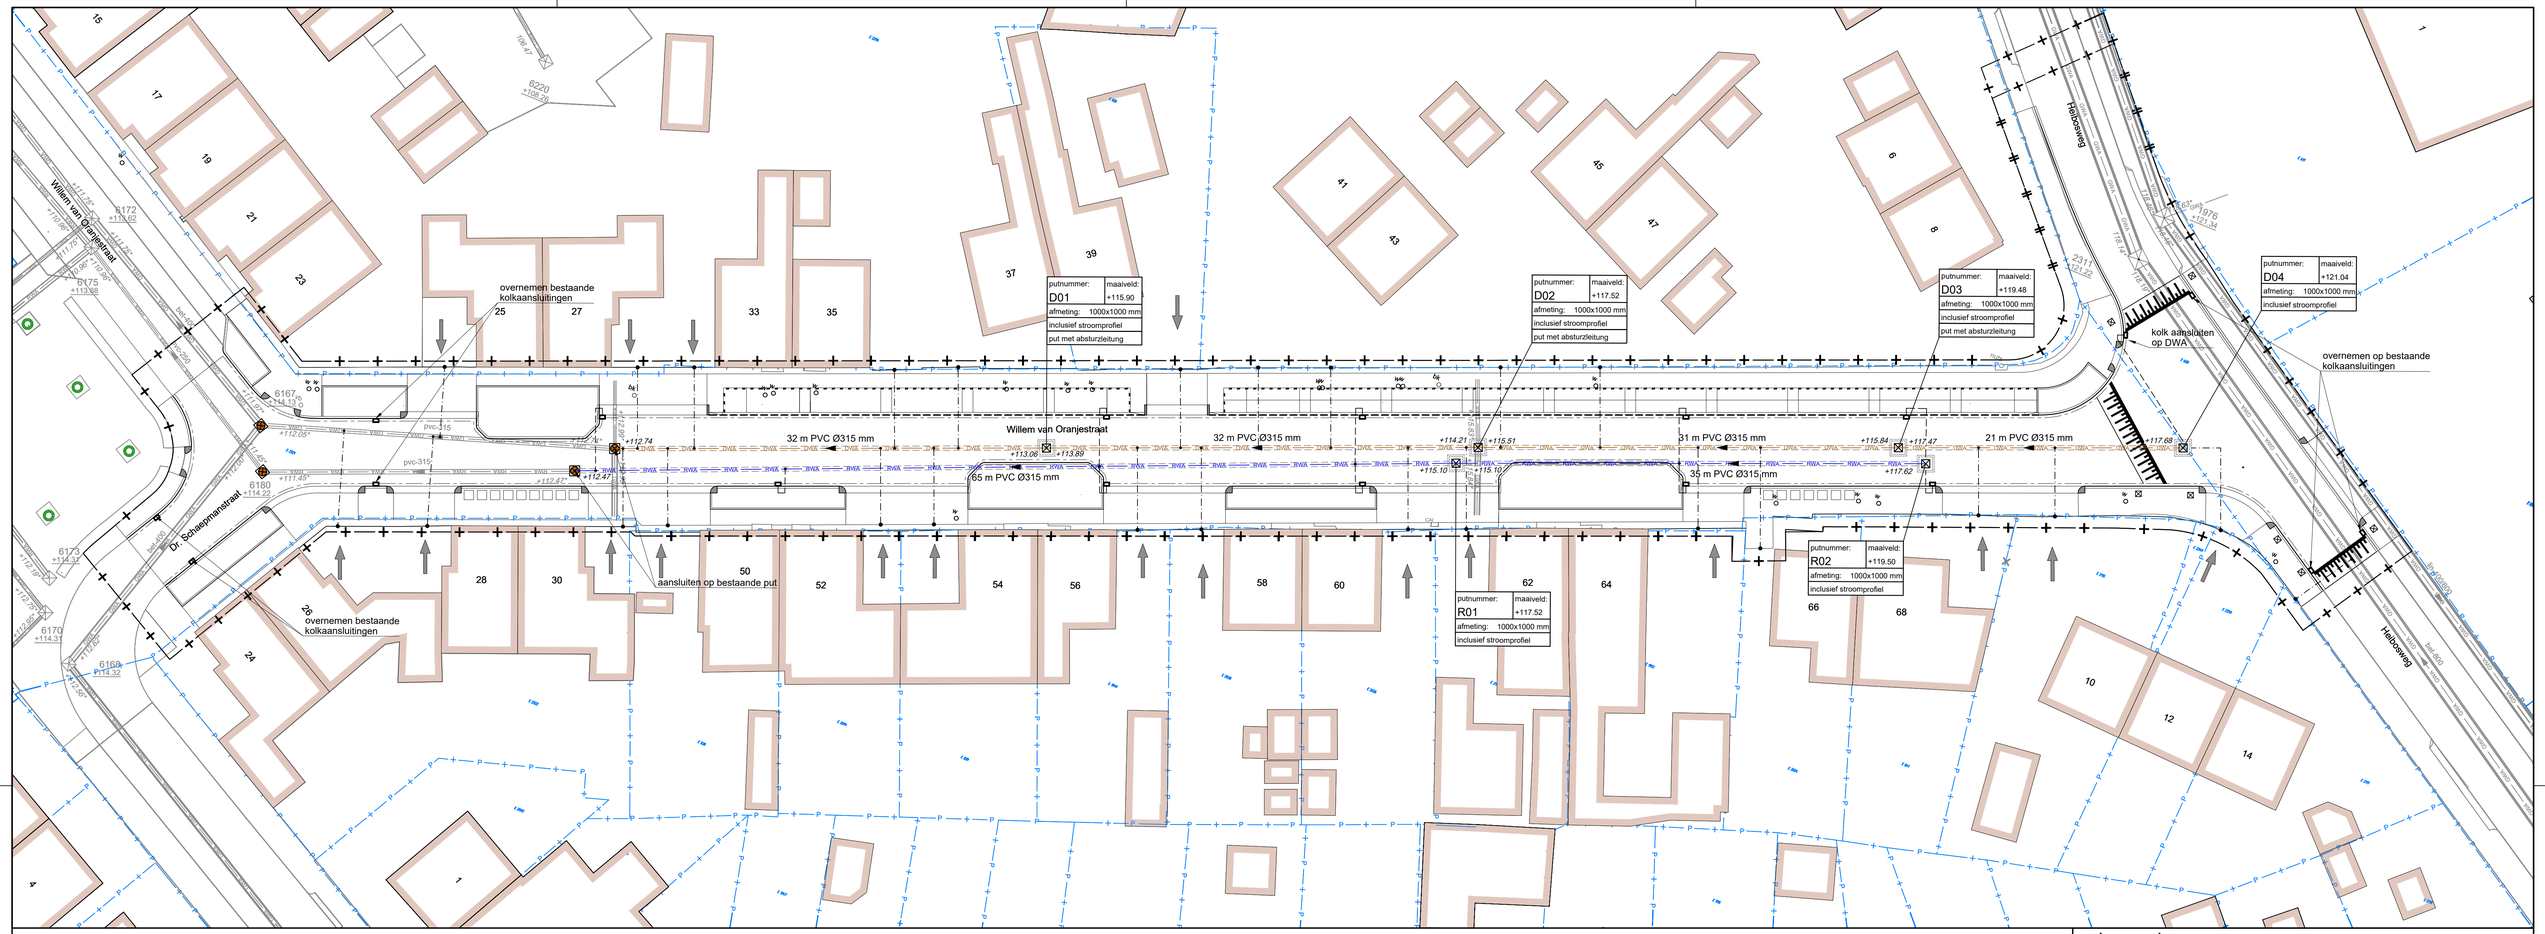


Legenda

- riolering vrij verval - Gemeente Landgraaf
- riolering RWA - pvc Ø315 mm
- riolering DWA - pvc Ø315 mm
- kolkaansluitingen - pvc Ø125 mm - kleur groen
- huisaansluiting DWA - pvc Ø125 mm - kleur grijs
- 21 m beton it Ø315 mm — stroomrichting riolering incl. materiaal en diameter
- +30.00 — b.o.b. nieuwe riolering
- +30.00* — ingemeten b.o.b. bestaande riolering
- +30.00 — b.o.b. bestaande riolering
- straatkolk
- rioleringsput beton
- bk_w_irb — brandkraan/afsluiter water/verkeersbord
- CAI_nuts — CAI kast/nuts kast
- scheiding materialen
- bebouwing
- kadastrale grenzen
- werkgrens
- inrit (voertuigen)

RA+ ingenieurs
Vestiging Valkenswaard
Den Dries 4
5552 CL Valkenswaard
040-207 6163
ra-plus.nl

Opdrachtgever:	Gemeente Landgraaf		
Project: / Onderdeel:	Oude Landgraaf-W v Oranjestraat Bestektekening Riool W v Oranjestraat		
Revisie: A	Schaal: 1:200	Projectnr.: 25342.1	Tekeningnr.:
d.d. 06-11-2026	Formaat: A1+	Blad 1 van 1	25342.1 BTriool 01 W v Oranjestraat
Getekend: JWe	Gec.: WFr	Dir.: P:\25342.1 Gem Landgraaf\F. Bestekfase\21. Tekeningen	