
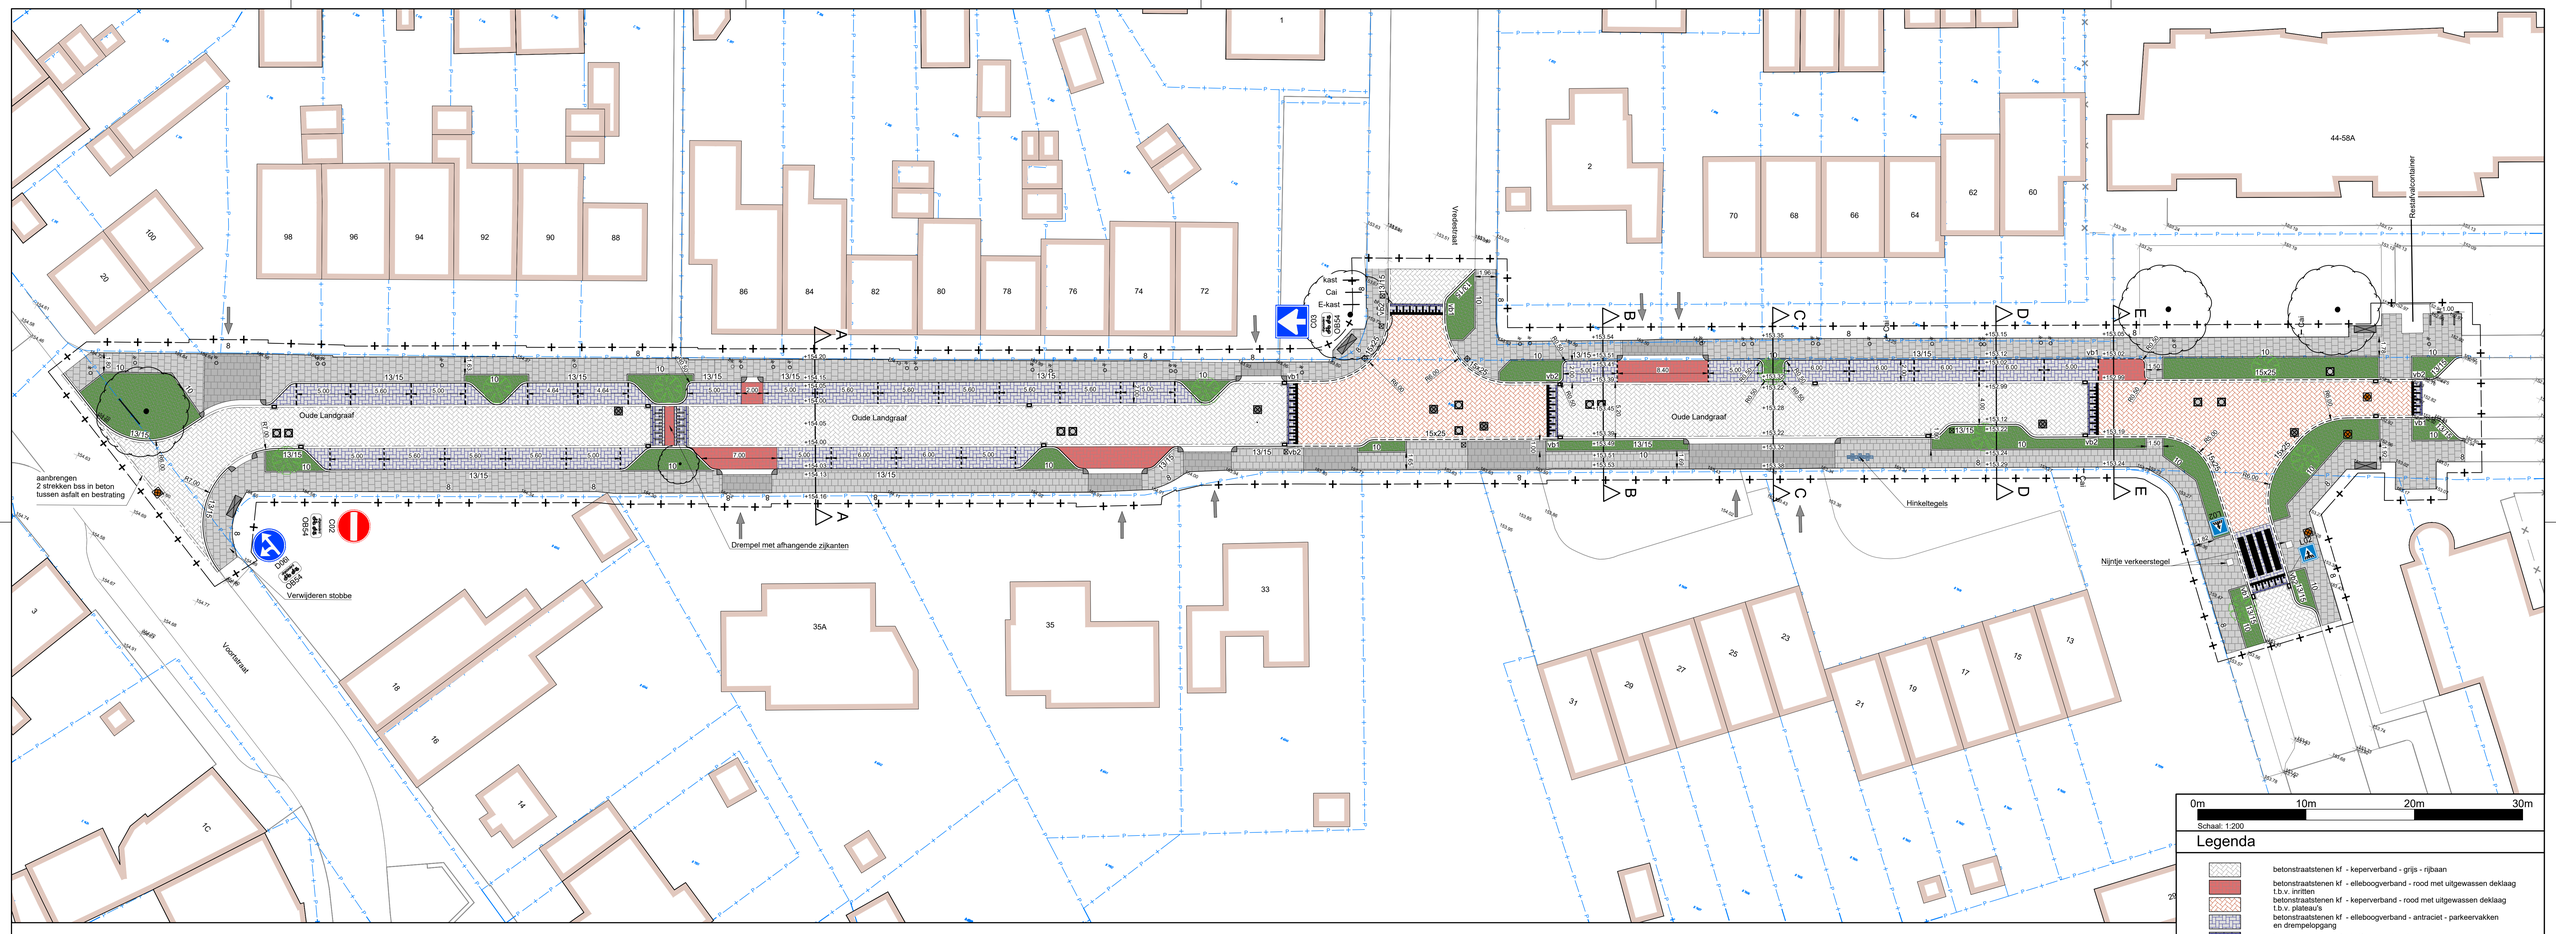



Legenda

- betonstraatstenen kf - keperverband - grijs - rijbaan
- betonstraatstenen kf - ellebogverband - rood met uitgewassen deklaag t.b.v. inritten
- betonstraatstenen kf - keperverband - rood met uitgewassen deklaag t.b.v. plateau's
- betonstraatstenen kf - ellebogverband - antraciet - parkeervakken en drempelopgang
- betonstraatstenen kf - halfsteenverband - antraciet - drempelopgang
- betontegels 300x300x45 mm - halfsteensverband - grijs - trottoir
- betontegels 300x300x60 mm - kortverband - grijs - inrit
- groenvak
- 13/15 - trottoirband - 130/150 x 250 mm - grijs
- 15x25 - trottoirband - 150x250 mm - grijs
- vb1 - verloopband - 130/150 x 250 mm - 150 x 250 mm - grijs
- vb2 - verloopband - 150 x 250 mm - 130/150 mm - grijs
- 8 - opsluitband - 80 x 200 mm - grijs
- 10 - opsluitband - 100 x 200 mm - grijs
- kantlaag - 2 strekken betonstraatstenen kf - grijs
- kantlaag - 2 strekken betonstraatstenen kf - rood met uitgewassen deklaag
- inritconstructie - 2 strekken bss df, 3 strekken bss kf - hoekblok - grijs
- voetgangeroversteekplaats - ellebogverband - wit
- parkeervakscheiding - betonstraatstenen kf - wit
- putrand RWA
- putrand DWA
- bestaande putrand op hoogte stellen
- straatkolk
- afzetpaal
- fietsbeugel Leon - Velopa
- zitbank
- nieuwe boom
- bebouwing
- kadastrale grenzen
- scheiding materialen
- inrit
- werkgrens
- handhaven bestaande bomen

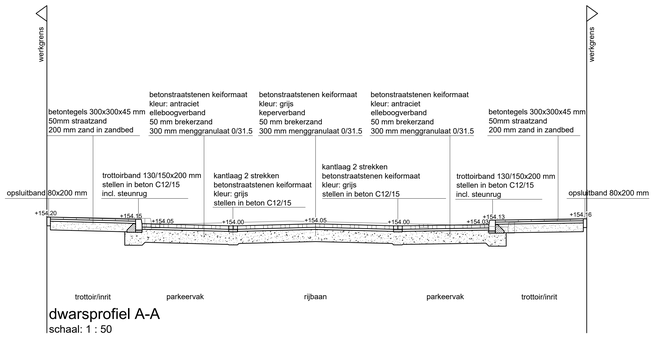


dwarsprofiel A-A

schaal: 1 : 50

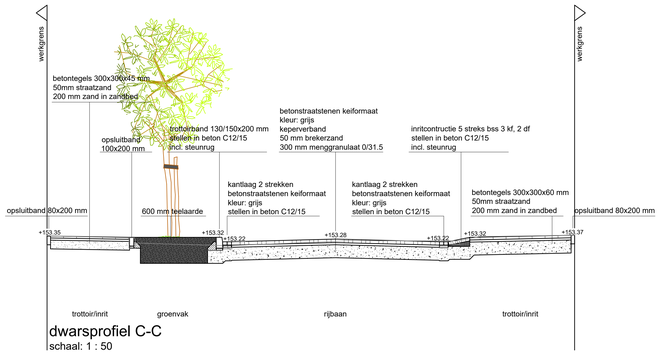


dwarsprofiel C-C

schaal: 1 : 50

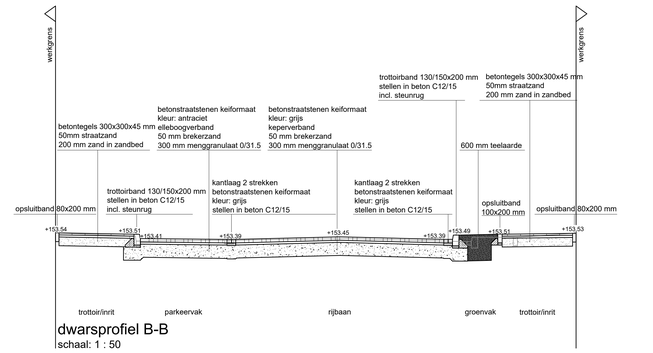


dwarsprofiel B-B

schaal: 1 : 50

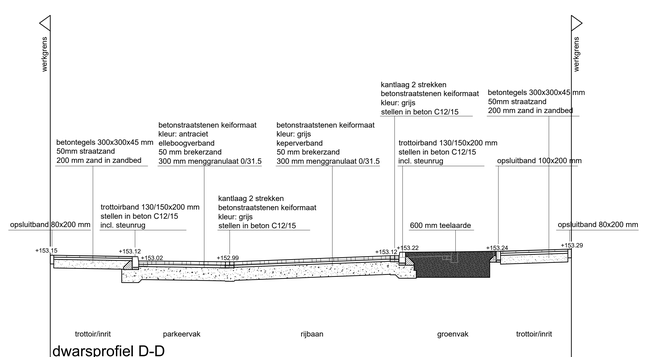

dwarsprofiel D-D

schaal: 1 : 50

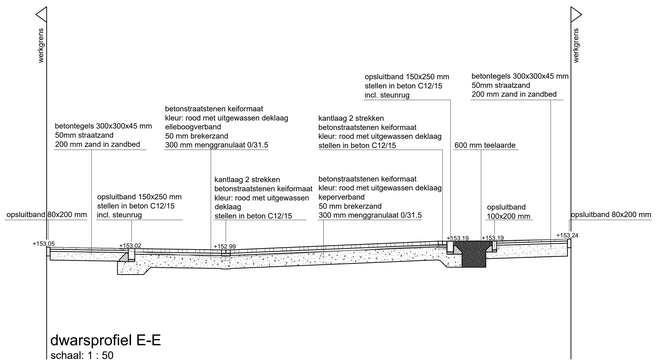

dwarsprofiel E-E

schaal: 1 : 50

Verklaring

- exacte (hoogte)ligging bestaande kabels en leidingen in het werk te bepalen;
- voor aanvang werkzaamheden maatvoering t.o.v. bestaande werk controleren;
- maten in meters. peilen in meters t.o.v. N.A.P. diameters in millimeters. tenzij anders aangegeven;
- uitgangspunt bij bepaling hoekverdraaiingen is 360 graden stelsel;
- exacte locatie inritten in het werk te bepalen;
- indien geen bochtstraal is aangegeven geldt R: 1.00 m;
- uitgangspunt bij aansluiten bestaande op nieuwe situatie is 1.0 m herstraten;
- verplaatsen lichtmasten. schakelkasten e.d. door derden;
- locatie lichtmasten en bomen ter informatie aangegeven;

RA+ ingenieurs
Vestiging Valkenswaard
Den Dries 4
5552 CL Valkenswaard
040-207 6163
ra-plus.nl

Opdrachtgever:	Gemeente Landgraaf		
Project:	Oude Landgraaf W v Oranjestraat		
Onderdeel:	Bestektekening Verharding Oude Landgraaf		
Revisie: A	Schaal: 1:200	Projectnr.: 25342.1	Tekeningnr.:
d.d. 06-11-2026	Formaat: A1+	Blad 1 van 1	25342.1 BTverharding 01-0 Oude Landgraaf
Getekend: JWe	Gec.: WFr	Dir.: P:\25342.1 Gem Landgraaf\F. Bestekfase\21. Tekeningen	