

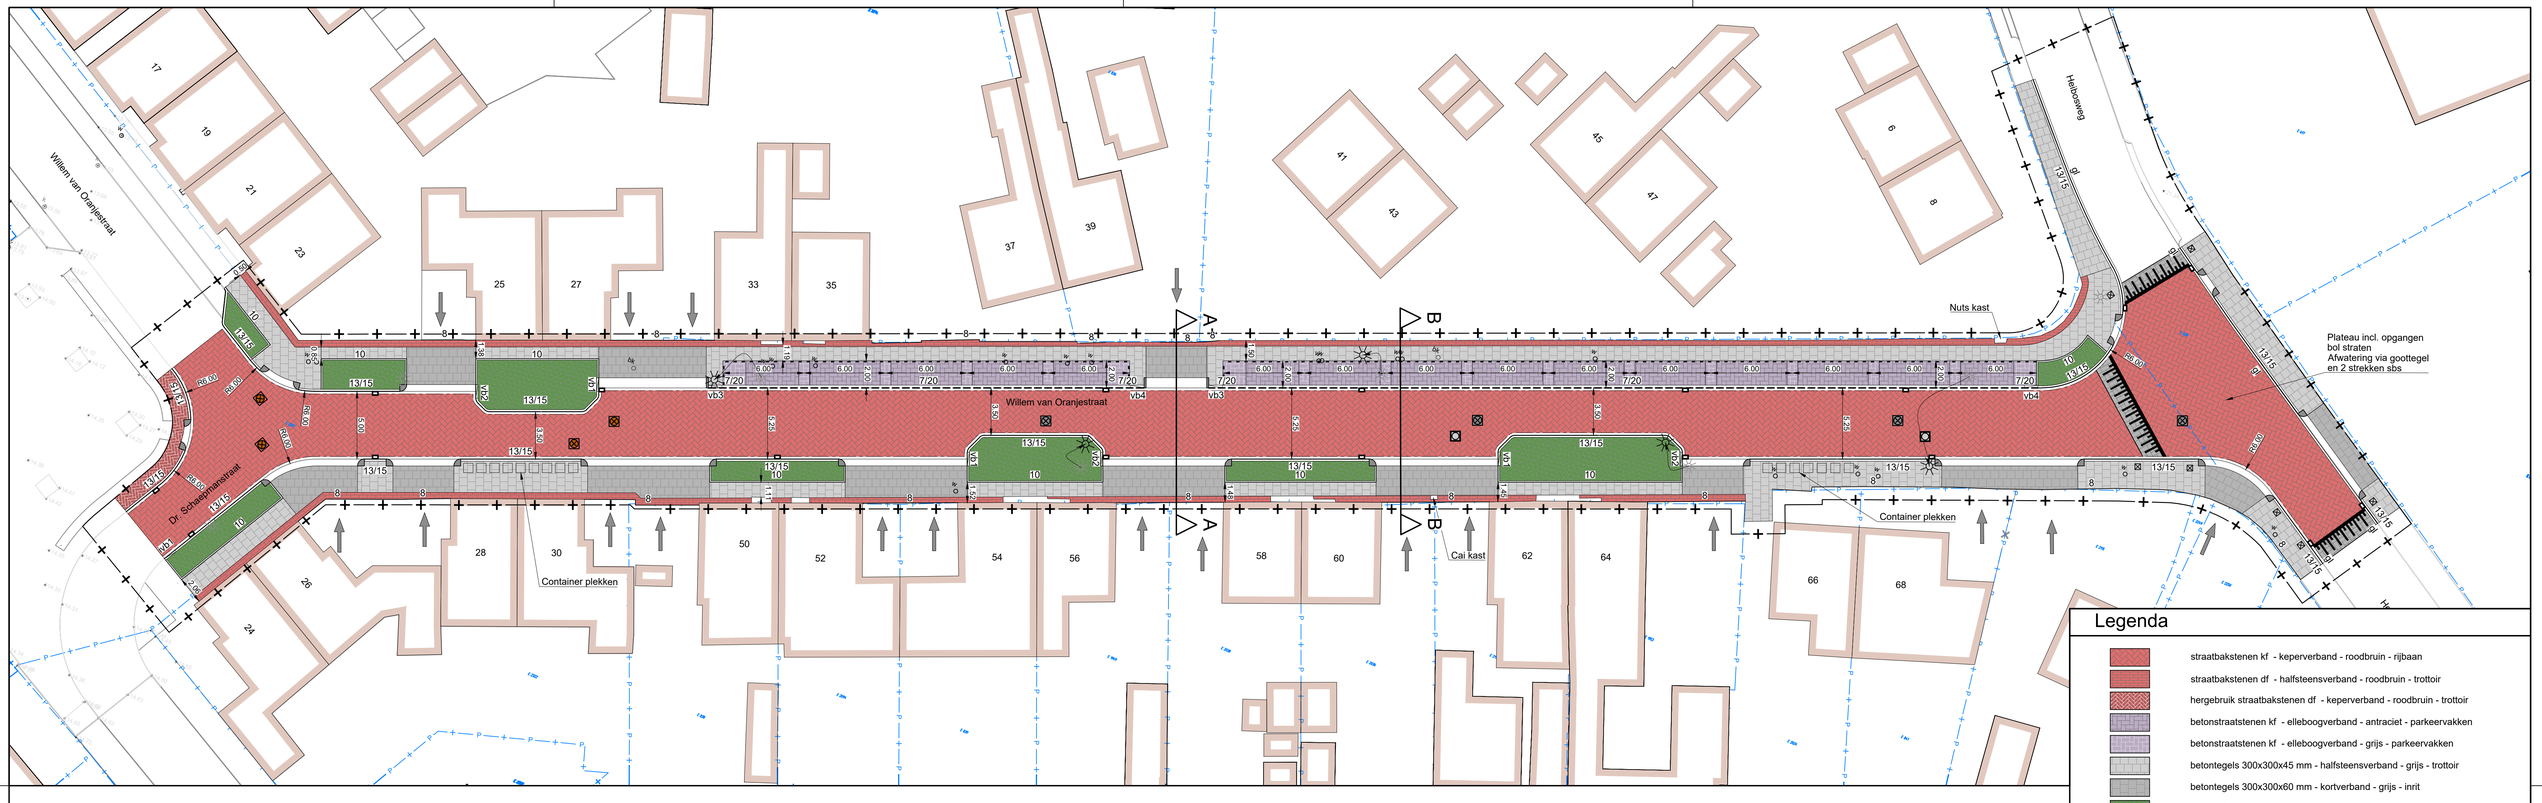


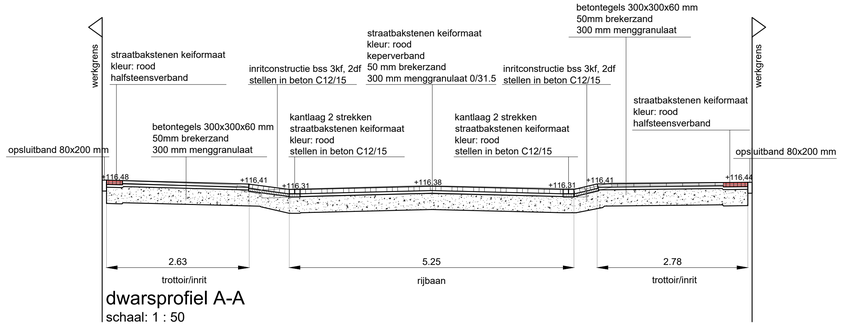

dwarsprofiel A-A
schaal: 1 : 50

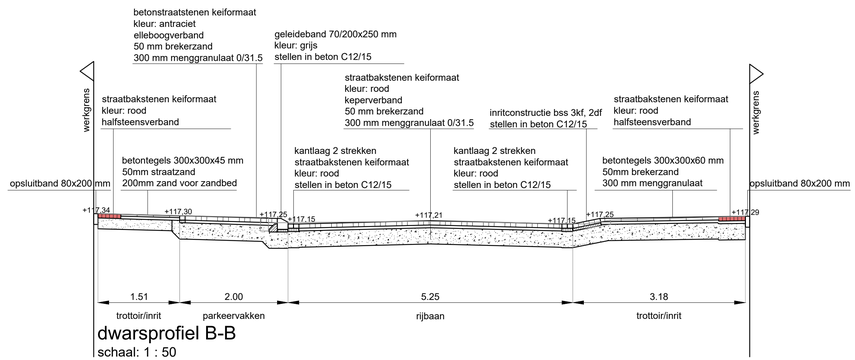

dwarsprofiel B-B
schaal: 1 : 50

Legenda

- straatbakstenen kf - keperverband - roodbruin - rijbaan
- straatbakstenen df - halfsteensverband - roodbruin - trottoir
- hergebruik straatbakstenen df - keperverband - roodbruin - trottoir
- betonstraatstenen kf - elleboogverband - antraciet - parkeervakken
- betonstraatstenen kf - elleboogverband - grijs - parkeervakken
- betontegels 300x300x45 mm - halfsteensverband - grijs - trottoir
- betontegels 300x300x60 mm - kortverband - grijs - inrit
- groenvak
- 13/15 — trottoirband - 130/150 x 250 mm - grijs
- 7/20 — geleideband - 70/200 x 250 mm - grijs
- vb1 — verloopband - 130/150 x 250 mm - 150 x 250 mm - grijs
- vb2 — verloopband - 150 x 250 mm - 130/150 x 250 mm - grijs
- vb3 — verloopband - 130/150 x 250 mm - 70/200 x 250 mm - grijs
- vb4 — verloopband - 70/200 x 250 mm - 130/150 x 250 mm - grijs
- ivb1 — inritverloopband - 130/150 x 250 mm - 150 x 250 mm - grijs
- 8 — opsluitband - 80 x 200 mm - grijs
- 10 — opsluitband - 100 x 200 mm - grijs
- parkeervakscheiding - betonstraatstenen kf - wit
- inritconstructie - 1 strekken bss df, 7 strekken bss kf - inritperronbanden - grijs
- inritconstructie - 2 strekken bss df, 3 strekken bss kf - hoekblok - grijs
- gl — gootlaag - 150 x 300 x 60 mm - grijs
- kantlaag - 2 strekken straatbakstenen kf - rood
- afzetpaal
- putrand RWA
- putrand GWA
- bestaande putrand op hoogte stellen
- straatkolk
- bebouwing
- inrit
- verplaatsen lichtmast
- taludmarkering
- scheiding materialen
- werkgrens

Verklaring

- exacte (hoogte)ligging bestaande kabels en leidingen in het werk te bepalen;
- voor aanvang werkzaamheden maatvoering t.o.v. bestaande werk controleren;
- maten in meters. peilen in meters t.o.v. N.A.P. diameters in millimeters. tenzij anders aangegeven;
- uitgangspunt bij bepaling hoekverdraaiingen is 360 graden stelsel;
- exacte locatie inritten in het werk te bepalen;
- indien geen bochtstraal is aangegeven geldt R: 0.50 m;
- uitgangspunt bij aansluiten bestaande op nieuwe situatie is 1.0 m herstraten;
- verplaatsen lichtmasten. schakelkasten e.d. door derden;
- locatie lichtmasten en bomen ter informatie aangegeven;

RA+ ingenieurs
Vestiging Valkenswaard
Den Dries 4
5552 CL Valkenswaard
040-207 6163
ra-plus.nl

Opdrachtgever:	Gemeente Landgraaf		
Project:	Oude Landgraaf-W v Oranjestraat		
Onderdeel:	Bestektekening		
	Verharding W v Oranjestraat		
Revisie: A	Schaal: 1:200	Projectnr.: 25342.1	Tekeningnr.:
d.d. 06-11-2026	Formaat: A1+	Blad 1 van 1	25342.1 BTverharding 01 W v Oranjestraat
Getekend: JWe	Gec.: WFr	Dir.: P:\25342.1 Gem Landgraaf\F. Bestekfase\21. Tekeningen	