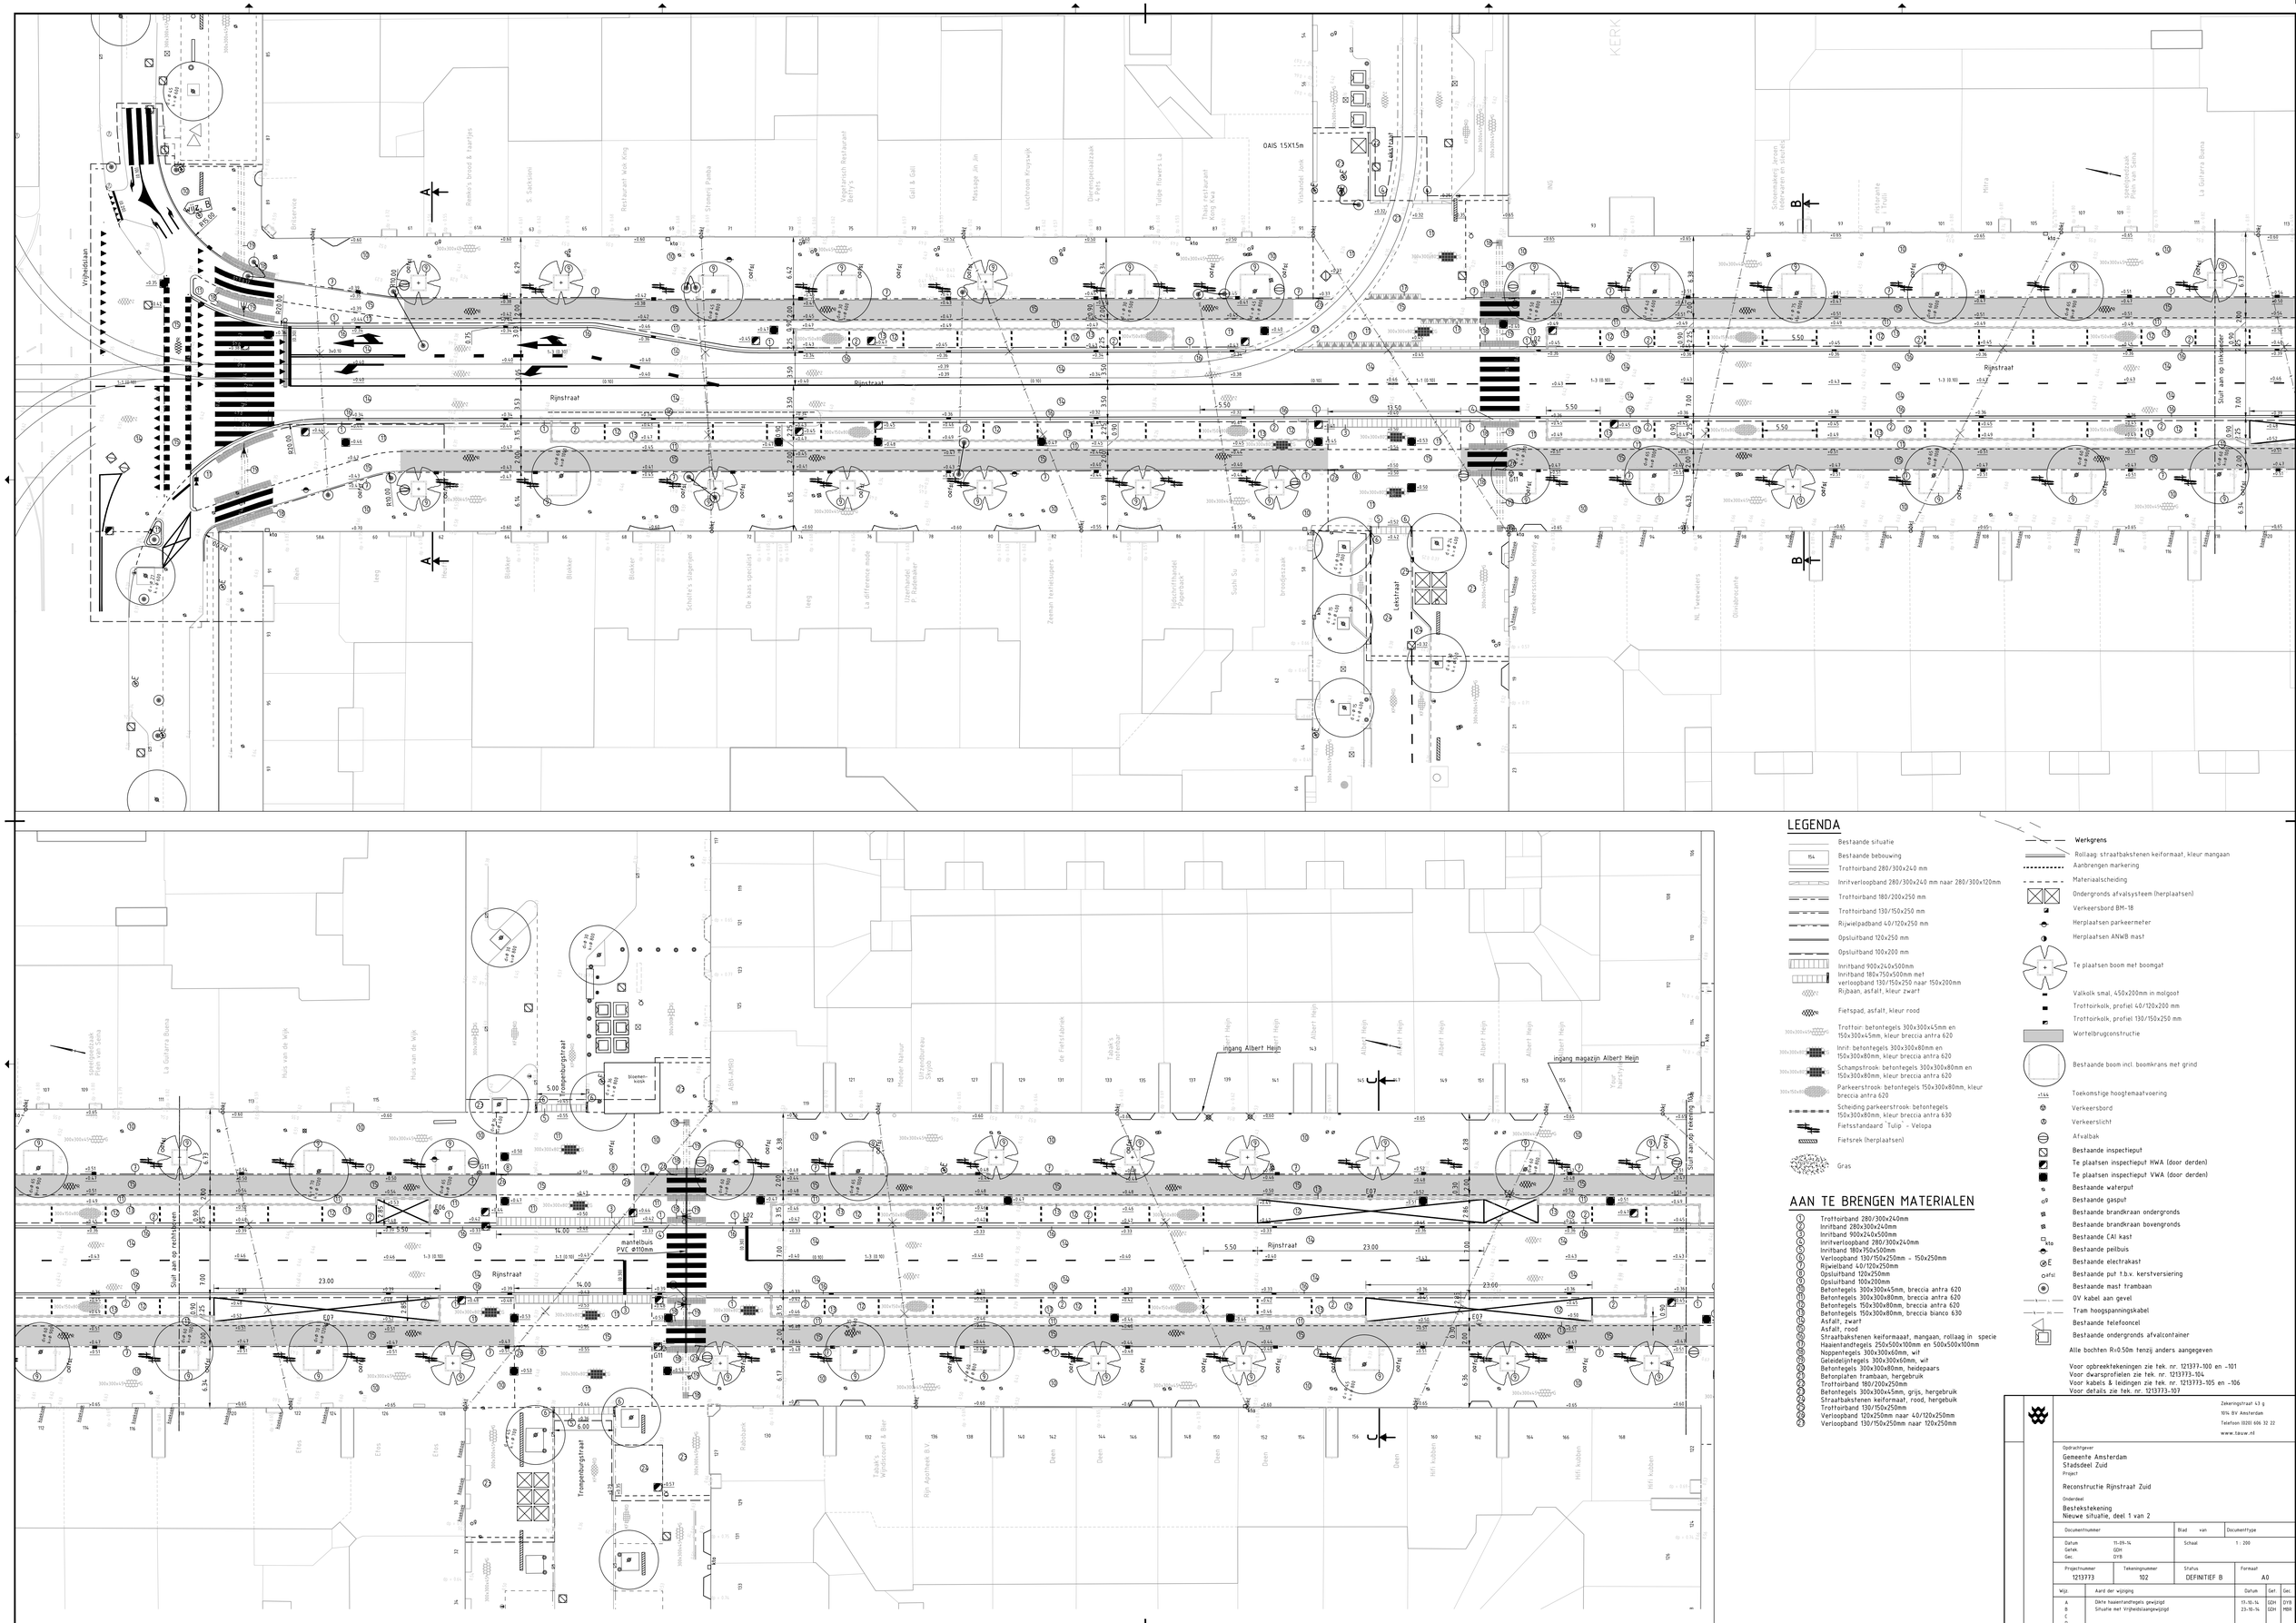

LEGENDA

- Bestaande situatie
- 154 Bestaande bebouwing
- Trottoirband 280/300x240 mm
- Inritverloopband 280/300x240 mm naar 280/300x120mm
- Trottoirband 180/200x250 mm
- Trottoirband 130/150x250 mm
- Rijwielpadband 40/120x250 mm
- Opsluitband 120x250 mm
- Opsluitband 100x200 mm
- Inritband 900x240x500mm
- Inritband 180x150x500mm met verloopband 130/150x250 naar 150x200mm
- Rijbaan, asfalt, kleur zwart
- Fietspad, asfalt, kleur rood
- Trottoir: betontegels 300x300x45mm en 150x300x45mm, kleur breccia antra 620
- Inrit: betontegels 300x300x80mm en 150x300x80mm, kleur breccia antra 620
- Schampstrook: betontegels 300x300x80mm en 150x300x80mm, kleur breccia antra 620
- Parkeerstrook: betontegels 150x300x80mm, kleur breccia antra 620
- Scheiding parkeerstrook: betontegels 150x300x80mm, kleur breccia antra 630
- Fietsstandaard 'Tulip' - Velopa
- Fietsrek (herplaatsen)
- Gras

- Werkgrens
- Rollaag: straatbakstenen keiformaat, kleur mangaan
- Aanbrengen markering
- Materiaalscheiding
- Ondergronds afvalsysteem (herplaatsen)
- Verkeersbord BM-18
- Herplaatsen parkeermeter
- Herplaatsen ANWB mast
- Te plaatsen boom met boomgat
- Valkolk smal, 450x200mm in molgoot
- Trottoirkolk, profiel 40/120x200 mm
- Trottoirkolk, profiel 130/150x250 mm
- Wortelbrugconstructie
- Bestaande boom incl. boomkrans met grind
- +1.44 Toekomstige hoogtemaatvoering
- Verkeersbord
- Verkeerslicht
- Afvalbak
- Bestaande inspectieput
- Te plaatsen inspectieput HWA (door derden)
- Te plaatsen inspectieput VWA (door derden)
- Bestaande waterput
- Bestaande gasput
- Bestaande brandkraan ondergronds
- Bestaande brandkraan bovengronds
- Bestaande CAI kast
- Bestaande peilbuis
- Bestaande electrakast
- Bestaande put t.b.v. kerstversiering
- Bestaande mast trambaan
- OV kabel aan gevel
- Tram hoogspanningskabel
- Bestaande telefooncel
- Bestaande ondergronds afvalcontainer

AAN TE BRENGEN MATERIALEN

1. Trottoirband 280/300x240mm
2. Inritband 280x300x240mm
3. Inritband 900x240x500mm
4. Inritverloopband 280/300x240mm
5. Inritband 180x150x500mm
6. Verloopband 130/150x250mm – 150x250mm
7. Rijwielband 40/120x250mm
8. Opsluitband 120x250mm
9. Opsluitband 100x200mm
10. Betontegels 300x300x45mm, breccia antra 620
11. Betontegels 300x300x80mm, breccia antra 620
12. Betontegels 150x300x80mm, breccia antra 620
13. Betontegels 150x300x80mm, breccia bianco 630
14. Asfalt, zwart
15. Asfalt, rood
16. Straatbakstenen keiformaat, mangaan, rollaag in specie
17. Haastenstadtegels 250x500x100mm en 500x500x100mm
18. Noppentegels 300x300x60mm, wit
19. Geleidelijntegels 300x300x60mm, wit
20. Betontegels 300x300x80mm, heidepaars
21. Betonplaten trambaan, hergebruik
22. Trottoirband 180/200x250mm
23. Betontegels 300x300x45mm, grijs, hergebruik
24. Straatbakstenen keiformaat, rood, hergebruik
25. Trottoirband 130/150x250mm
26. Verloopband 120x250mm naar 40/120x250mm
27. Verloopband 130/150x250mm naar 120x250mm

Alle bochten R=0.50m tenzij anders aangegeven

Voor opbreektekeningen zie tek. nr. 1213773-100 en -101
Voor dwarsprofielen zie tek. nr. 1213773-104
Voor kabels & leidingen zie tek. nr. 1213773-105 en -106
Voor details zie tek. nr. 1213773-107

Zekeringstraat 43 g
1014 BV Amsterdam
Telefoon (020) 606 32 22
www.tauw.nl

Opdrachtgever
Gemeente Amsterdam
Stadsdeel Zuid
Project
Reconstructie Rijnstraat Zuid
Onderdeel
Bestekstekening
Nieuwe situatie, deel 1 van 2

Documentnummer		Blad van	Documenttype
Datum	11-09-14	Schaal	1 : 200
Getek.	GDH		
Gec.	DYB		
Projectnummer	Tekeningnummer	Status	Formaat
1213773	102	DEFINITIEF B	A0

Wijz.	Aard der wijziging	Datum	Get.	Gec.
A	Oxfo haastenstadtegels gewijzigd	11-10-14	GDH	DYB
B	Situatie met Vrijheidslaangewijzigd	23-10-14	GDH	MBB
C				
D				