
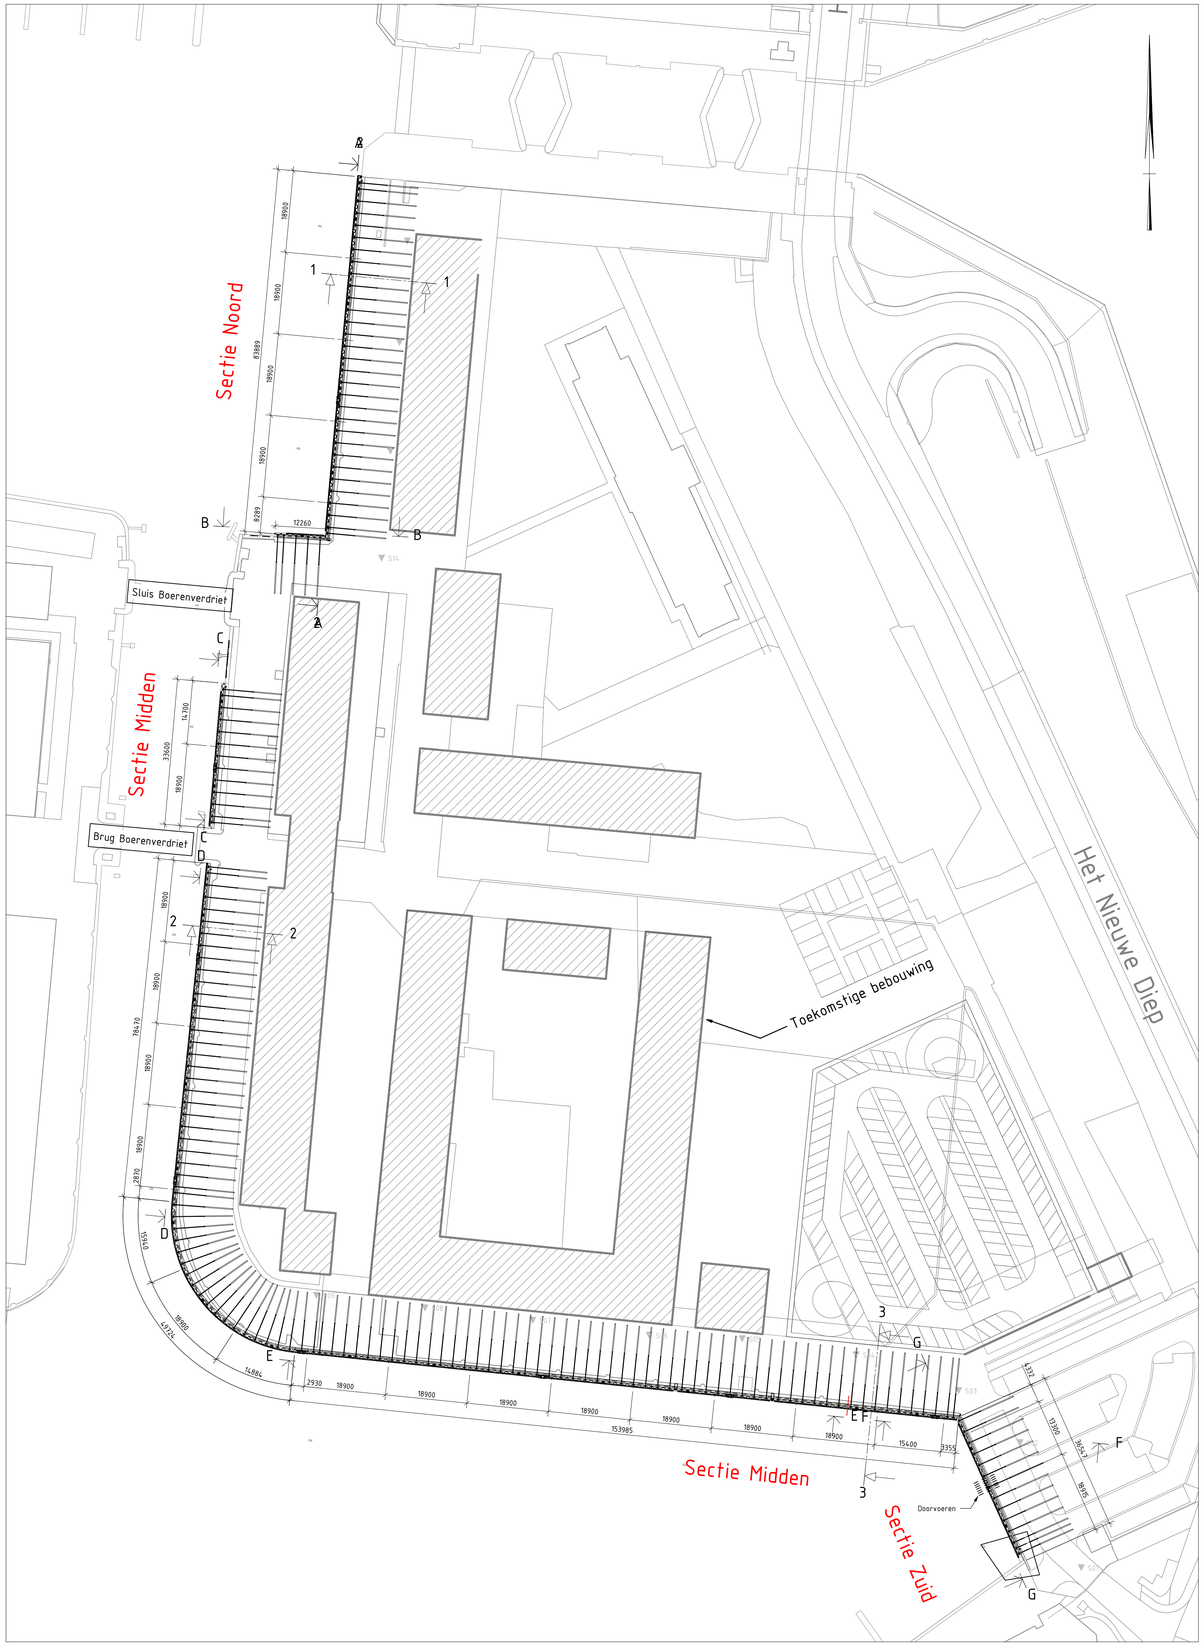



Nieuwe Situatie
schaal: 1 : 500

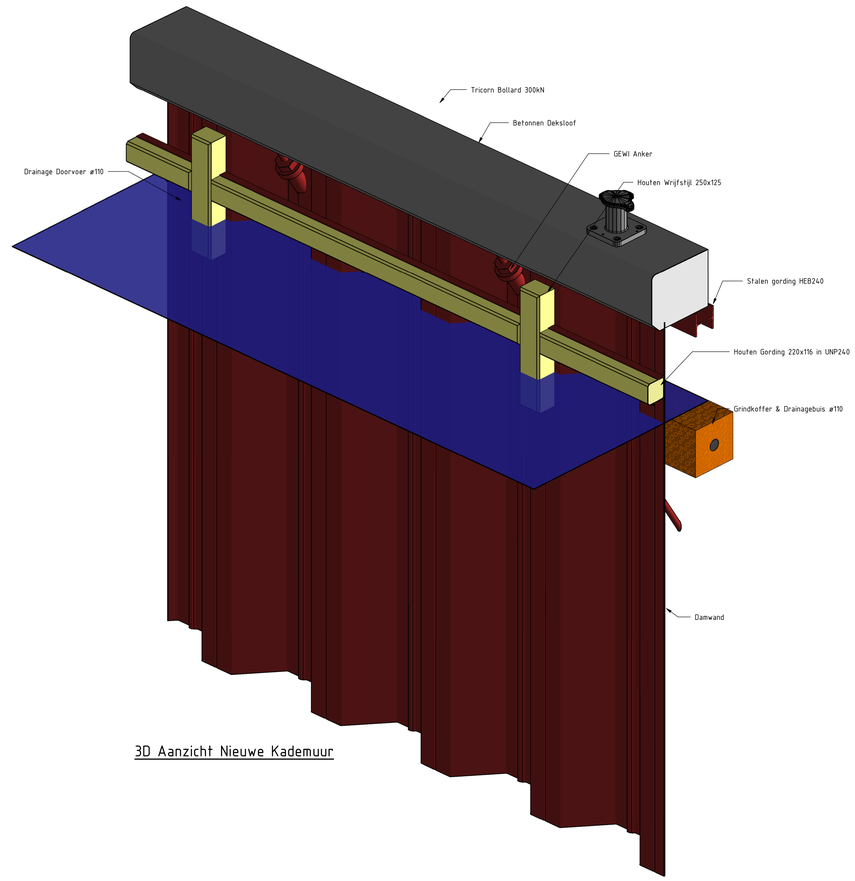


3D Aanzicht Nieuwe Kademuur

0 10000 20000 30000 40000 50000mm

## Staal

| Onderdeel | Kwaliteit |
|---|---|
| Damwand | S355 |
| Gording | S355 |

## Beton

| Onderdeel | Sterkteklasse | Nominale korrel |
|---|---|---|
| Deksloof | C35/45 | Ter keuze aannemer |
| | Milieuklasse | Dekking |
| | XC4/XD3/XS3/XF4/XA1 | 50mm |

## Betonstaal

| | |
|---|---|
| Wapeningstaal | B500B (FeB 500) |

## Legenda


Gewapend beton
Grout
Funderingszand
Hout
Staal
Grindkoffer

## Tekeningenlijst

BK7005-HAS-KA-00-DR-C-0001 Overzicht
BK7005-HAS-KA-00-DR-C-0002 Situatie Noord
BK7005-HAS-KA-00-DR-C-0003 Situatie Midden
BK7005-HAS-KA-00-DR-C-0004 Situatie Zuid
BK7005-HAS-KA-00-DR-C-0005 Situatie Midden - Bocht
BK7005-HAS-KA-00-DR-C-0006 Principe Dwarsprofielen
BK7005-HAS-KA-00-DR-C-0007 Details en Aansluitingen

## Opmerkingen

Maten in mm, tenzij anders vermeld
Materiaalmaten in mm, tenzij anders vermeld
Peilmaten in meters t.o.v. N.A.P., tenzij anders vermeld
Diameters in mm, tenzij anders vermeld
Doorvoeren in bestaande damwand komen te vervallen, tenzij anders vermeld

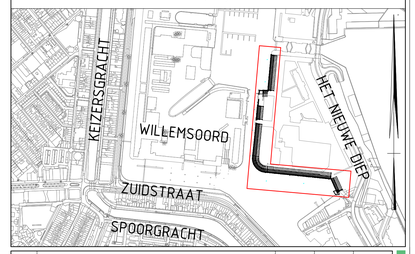


| Revisie | Omschrijving | Getekend | Gecontroleerd | Datum |
|---|---|---|---|---|
| C.02 | Diverse aanpassingen: Aansluiting Marnokade, grijptijn, wrijfhout | MMA | RLI | 22-10-2026 |
| C.01 | Definitief | MMA | RLI | 15-05-2026 |
| P.01 | Eerste uitgave | RLI | ABS | 13-04-2026 |

Ontwerpleider: JZO
Goedgekeurd: RvS
Opdrachtgever: Rijksvastgoedbedrijf (RVB)
Rijksvastgoedbedrijf
Project: Vervangingsonderhoud Kade Den Helder
Omschrijving: Overzicht Nieuwe Situatie

Haskoning
Enhancing Society Together

| | | | |
|---|---|---|---|
| Fase: | BO | Discipline: | |
| Formaat: | A0 | Status: | Definitief |
| Schaal: | As indicated | Blad: | 1 van: 1 |
| Tekeningnummer: | BK7005-HAS-KA-BO-DR-C-0001 | | |

Behoudens ondertekende afspraken met de Opdrachtgever mag niets uit dit document worden verveelvoudigd of openbaar gemaakt of ter beschikking komen aan derden zonder dat hier expressis het document is vervaardigd, Haskoning Nederland B.V. aansprakelijk geen enkele verantwoordelijkheid of aansprakelijkheid voor dit document, anders dan jegens de Opdrachtgever.