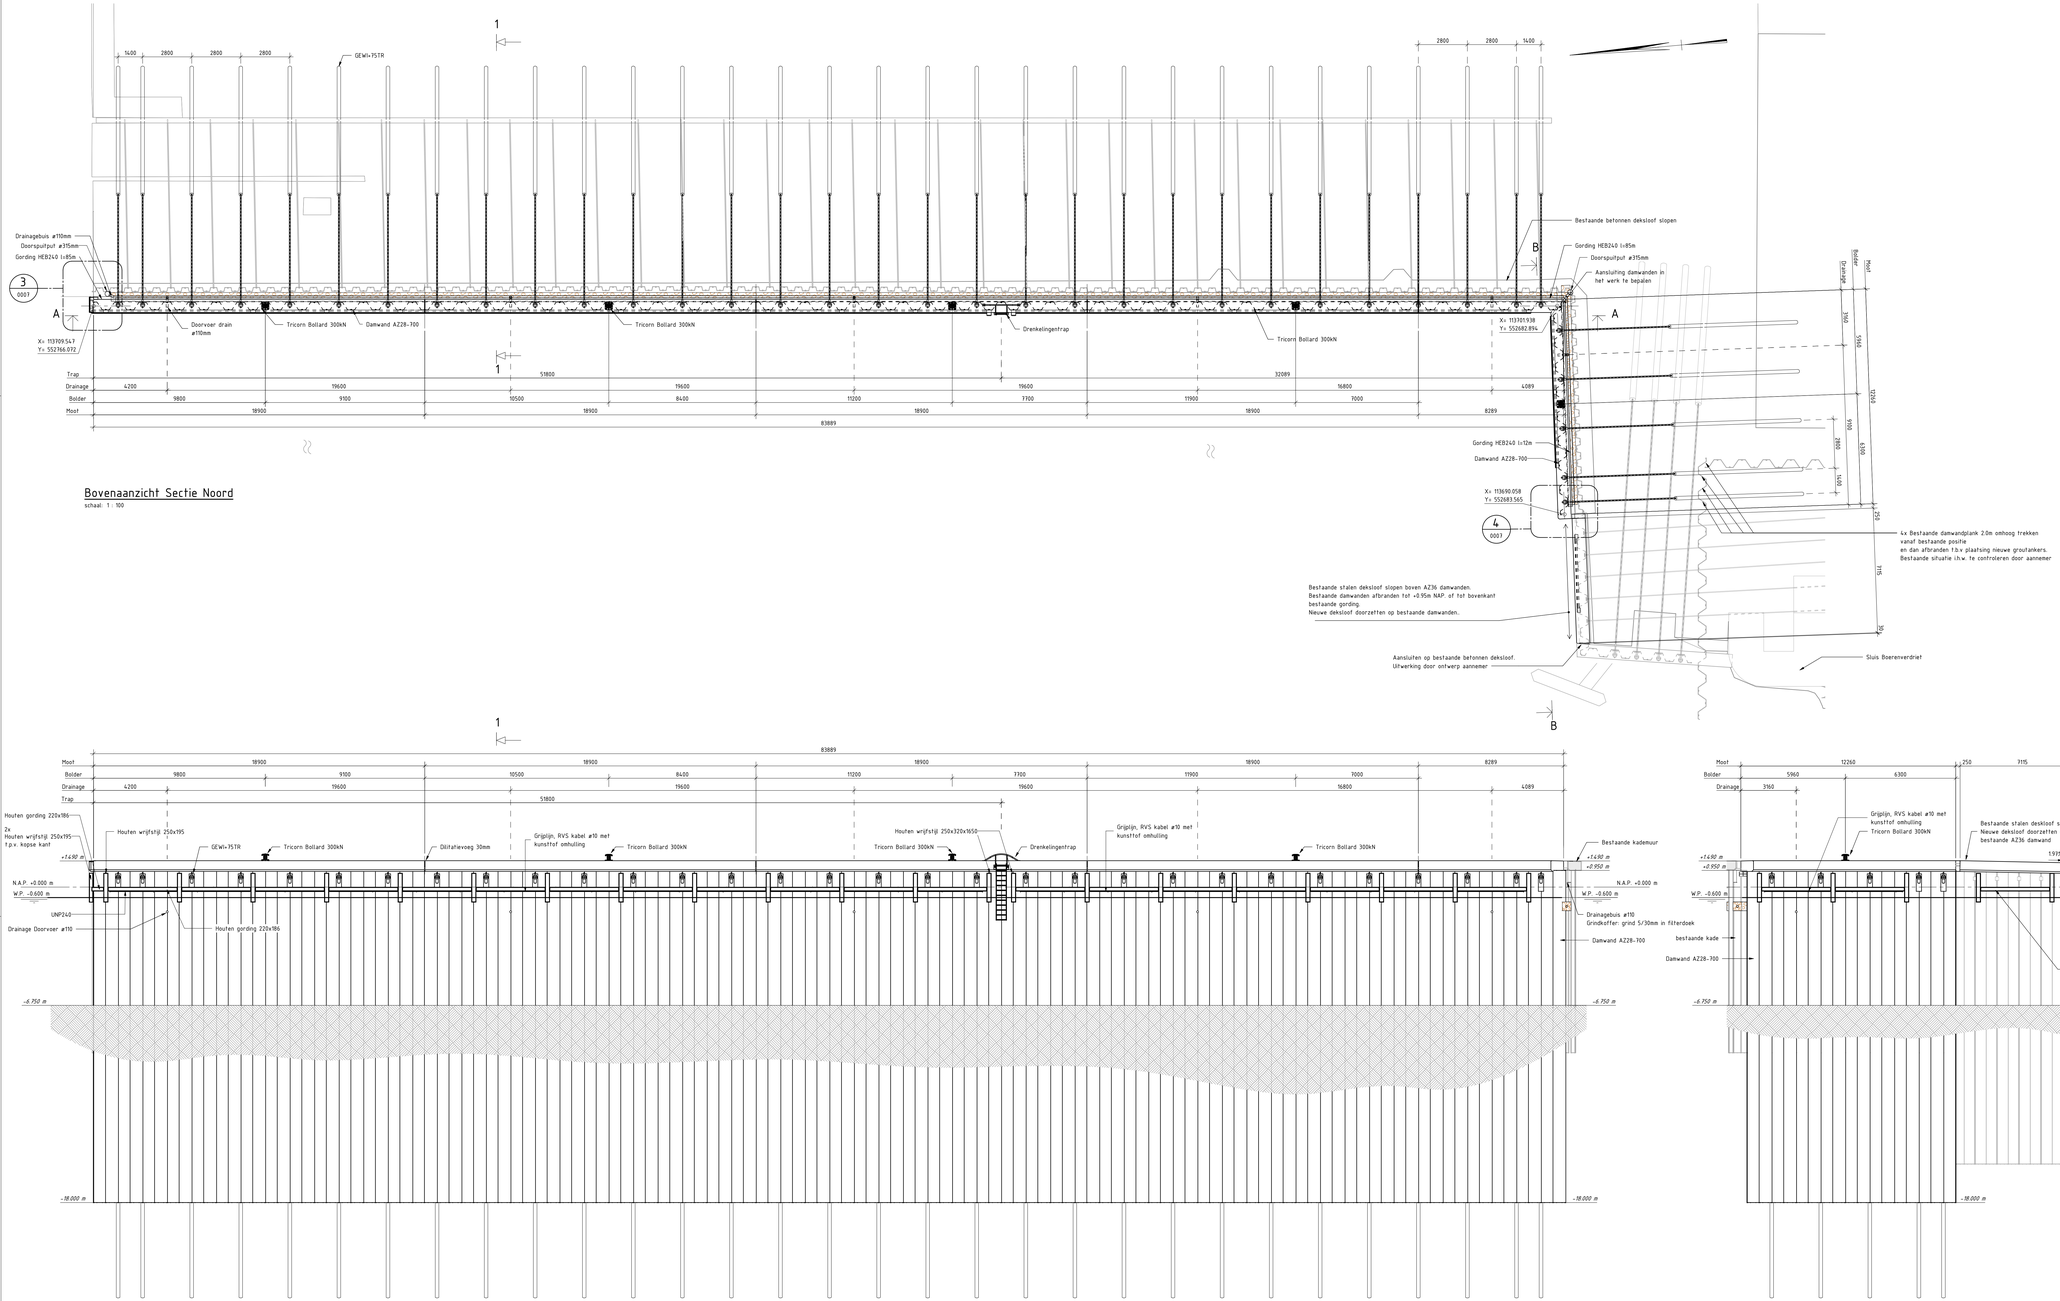


Bovenaanzicht Sectie Noord


schaal: 1 : 100

Vooraanzicht A-A

schaal: 1 : 100

Vooraanzicht B-B

schaal: 1 : 100

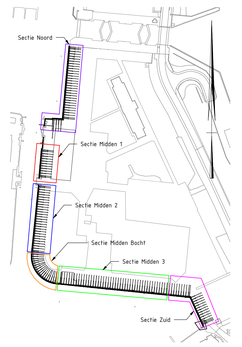

Legenda

- Gewapend beton
- Grout
- Funderingszand
- Hout
- Staal
- Grindkoffer

Opmerkingen

Maten in mm, tenzij anders vermeld
Materiaalmaten in mm, tenzij anders vermeld
Peilmaten in meters t.o.v. N.A.P., tenzij anders vermeld
Diameters in mm, tenzij anders vermeld
Doorvoeren in bestaande damwand komen te vervallen, tenzij anders vermeld

C.02	Diverse aanpassingen: Aansluiting Marrokade, grijplijn, wrijfhout	MMA	RLI	23-10-2026
C.01	Definitief	MMA	RLI	16-06-2026
P.01	Eerste uitgave	RLI	AKB	15-04-2026
Revisie	Omschrijving	Getekend	Gecontroleerd	Datum

Ontwerpleider: JZ
Goedgekeurd: RvS

Opdrachtgever: Rijksvastgoedbedrijf (RVB)

Project: Vervangingsonderhoud Kade Den Helder
Omschrijving: Nieuwe Situatie Sectie Noord Boven- & vooraanzicht

Haskoning Enhancing Society Together

Fase:	BO	Discipline:	
Formaat:	841x1470	Status:	Definitief
Schaal:	As indicated	Blad:	1 van: 1
Tekeningnummer:	BK7005-HAS-KA-BO-DR-C-0002		

Bericht(en), ontwerptekeningen afgeleiden van de Opdrachtgever, mag noch al dit document worden vermenigvuldigd, gekopieerd of openbaar gemaakt zonder voorafgaande schriftelijke toestemming van de verantwoordelijk. Haskoning Nederland B.V. aanvaardt geen enkele verantwoordelijkheid of aansprakelijkheid voor dit document, anders dan jegens de Opdrachtgever.