



Bovenaanzicht Sectie Midden 1

schaal: 1 : 100

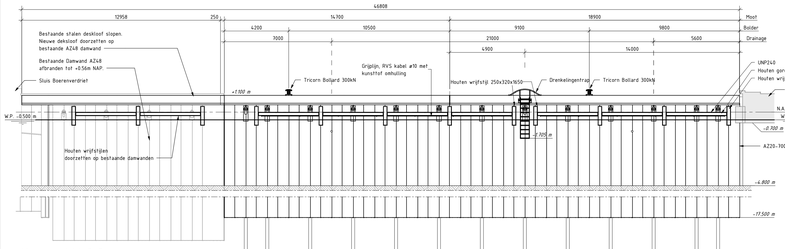


Bovenaanzicht Sectie Midden 2

schaal: 1 : 100

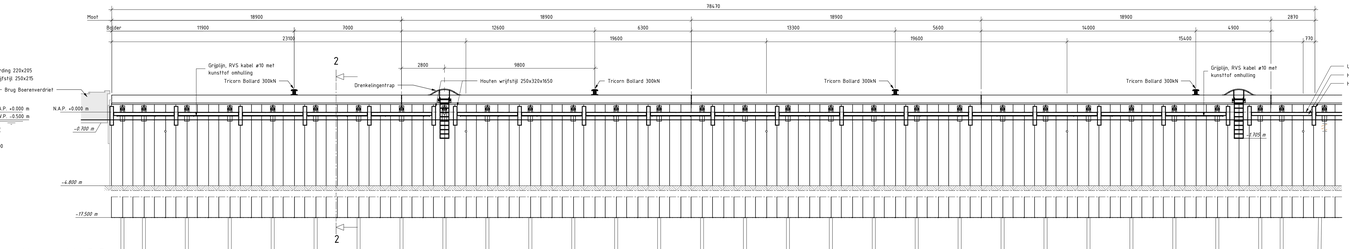


Vooraanzicht C-C

schaal: 1 : 100

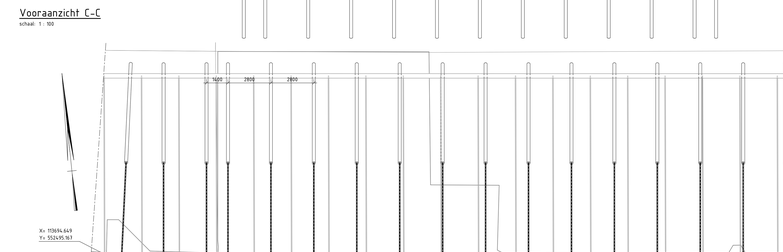


Vooraanzicht D-D

schaal: 1 : 100

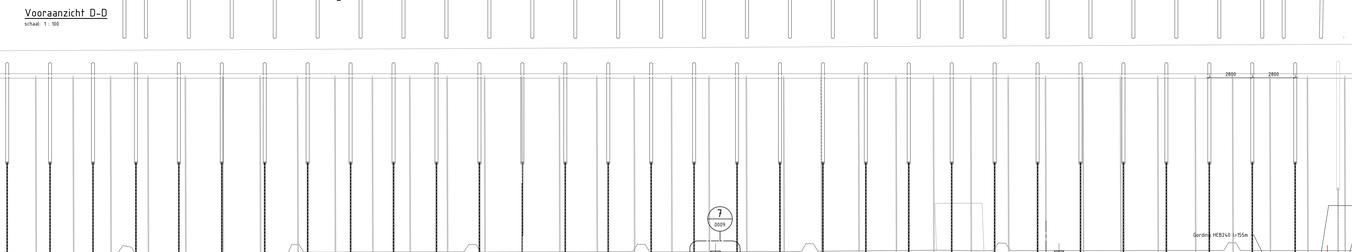


Bovenaanzicht Sectie Midden 3

schaal: 1 : 100

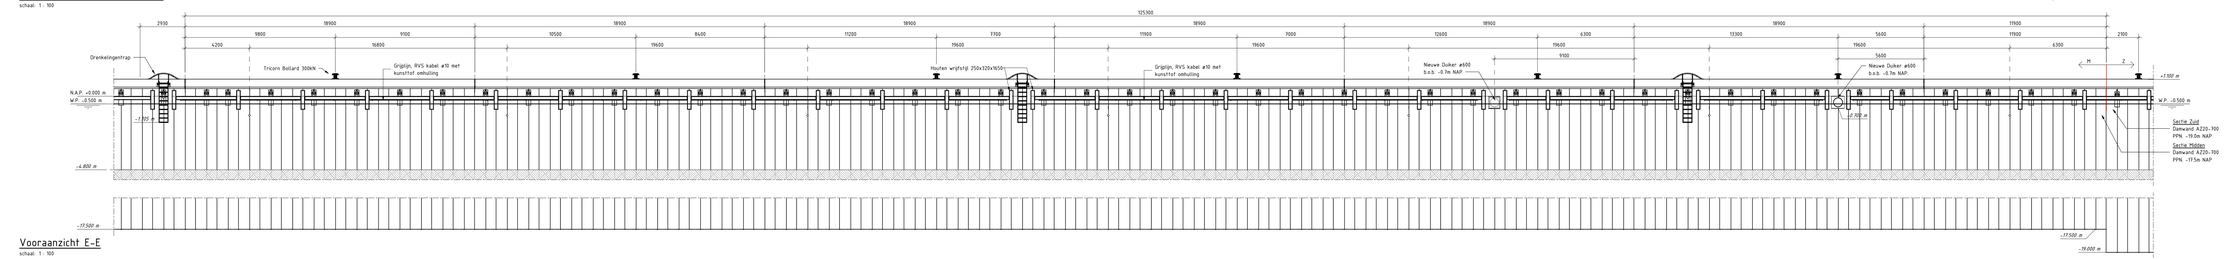

Vooraanzicht E-E

schaal: 1 : 100

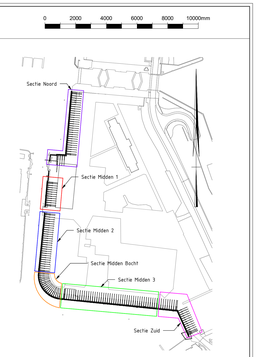

Legenda

- Gewapend beton
- Hout
- Grout
- Staal
- Funderingszand
- Grindkoffer

Opmerkingen

Maten in mm, tenzij anders vermeld
Materiaalmaten in mm, tenzij anders vermeld
Peilmaten in meters t.o.v. N.A.P., tenzij anders vermeld
Diameters in mm, tenzij anders vermeld
Doorvoeren in bestaande damwand boven te vervallen, tenzij anders vermeld

C.02	Diverse aanpassingen: Aanvulling Materiaalstaat, grijpijp, wrijfhout	MMA	TKJ	22-10-2026
C.01	Definitief	MMA	TKJ	13-06-2026
B.01	Eerste ontwerp	MMA	AMS	13-04-2026
Revisie	Omschrijving	Gecontroleerd	Datum	

Ontwerpfase: VO
Goedgekeurd: RVB

Opdrachtgever: Rijksvastgoedbedrijf (RVB)

Project: Vervangingsonderhoud Kade Den Helder

Omschrijving: Nieuwe Situatie Sectie Midden Boven- & vooraanzicht

Haskoning
Echarting Society Together

Fase:	BO	Discipline:	
Formaat:	841x1000	Status:	Definitief
Schaal:	As indicated	Blad:	1 van 1

Tekeningnummer: BK7005-HAS-KA-BO-DR-C-0003

Rechten ambachtelijke afnemen van de tekeningen, nog niet in dit document vermeld. Niets uit deze uitgave mag worden verveelvoudigd en/of openbaar gemaakt door middel van druk, fotokopie, microfilm of op welke andere wijze ook zonder voorafgaande schriftelijke toestemming van Royal HaskoningDHV, noch mag het gebruikt worden voor concurrerende of commerciële doeleinden.