
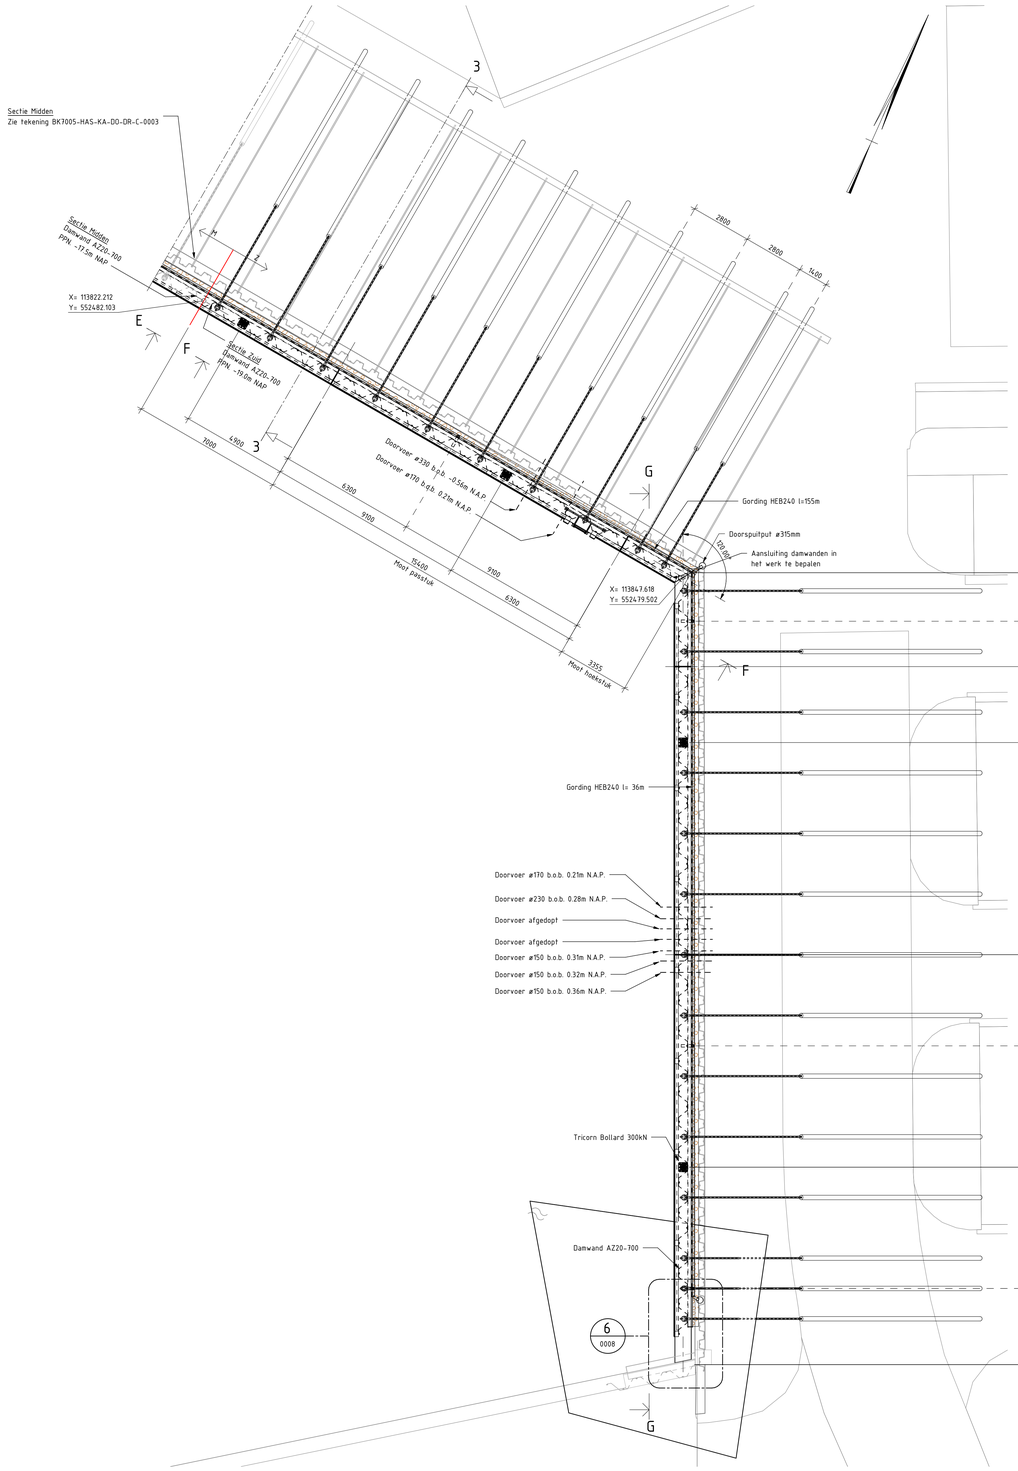


Bovenaanzicht Sectie Zuid

schaal: 1 : 100

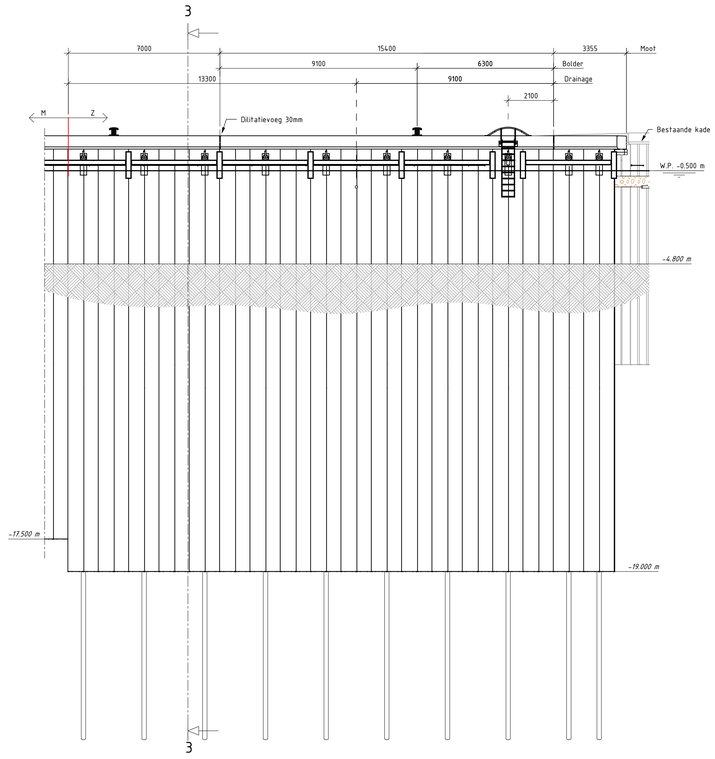


Vooraanzicht F-F

schaal: 1 : 100

Vooraanzicht G-G

schaal: 1 : 100

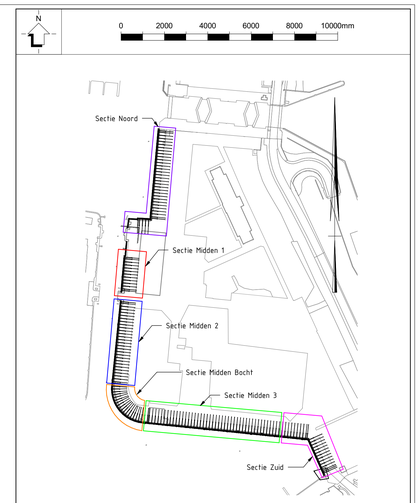

Legenda

- Gewapend beton
- Hout
- Grout
- Staal
- Funderingszand
- Grindkoffer

Opmerkingen

Maten in mm, tenzij anders vermeld
Materiaalmaten in mm, tenzij anders vermeld
Peilmaten in meters t.o.v. N.A.P., tenzij anders vermeld
Diameters in mm, tenzij anders vermeld
Doorvoeren in bestaande damwand komen te vervallen, tenzij anders vermeld

Revisie	Omschrijving	Getekend	Gecontroleerd	Datum
C.02	Diverse aanpassingen: Aansluiting Marnixkade, grijplijn, wrijfhout	MMA	RLI	22-10-2026
C.01	Definitief	MMA	RLI	19-05-2026
P.01	Eerste uitgave	RLI	ABS	13-04-2026

Ontwerpleider: JZO
Goedgekeurd: RvS

Opdrachtgever: Rijksvastgoedbedrijf (RVB)

Project: Vervangingsonderhoud Kade Den Helder
Omschrijving: Nieuwe Situatie Sectie Zuid Boven- & vooraanzicht

Haskoning
Enhancing Society Together

Fase:	BO	Discipline:	
Formaat:	A0	Status:	Definitief
Schaal:	As indicated	Blad:	1 van: 1
Tekeningnummer:	BK7005-HAS-KA-BO-DR-C-0004		

Behoudens andersluidende afspraken met de Opdrachtgever, mag niets uit dit document worden vermenigvuldigd, gebruikt en/of openbaar gemaakt door derden, zonder schriftelijke toestemming. Dit document is vertrouwelijk. Haskoning Nederland B.V. aanvaardt geen enkele verantwoordelijkheid of aansprakelijkheid voor dit document, anders dan jegens de Opdrachtgever.

Document: BK7005-Sectie-Sluitmiddel-Oost-Westzijde-BO-DR-C-0004.dwg