
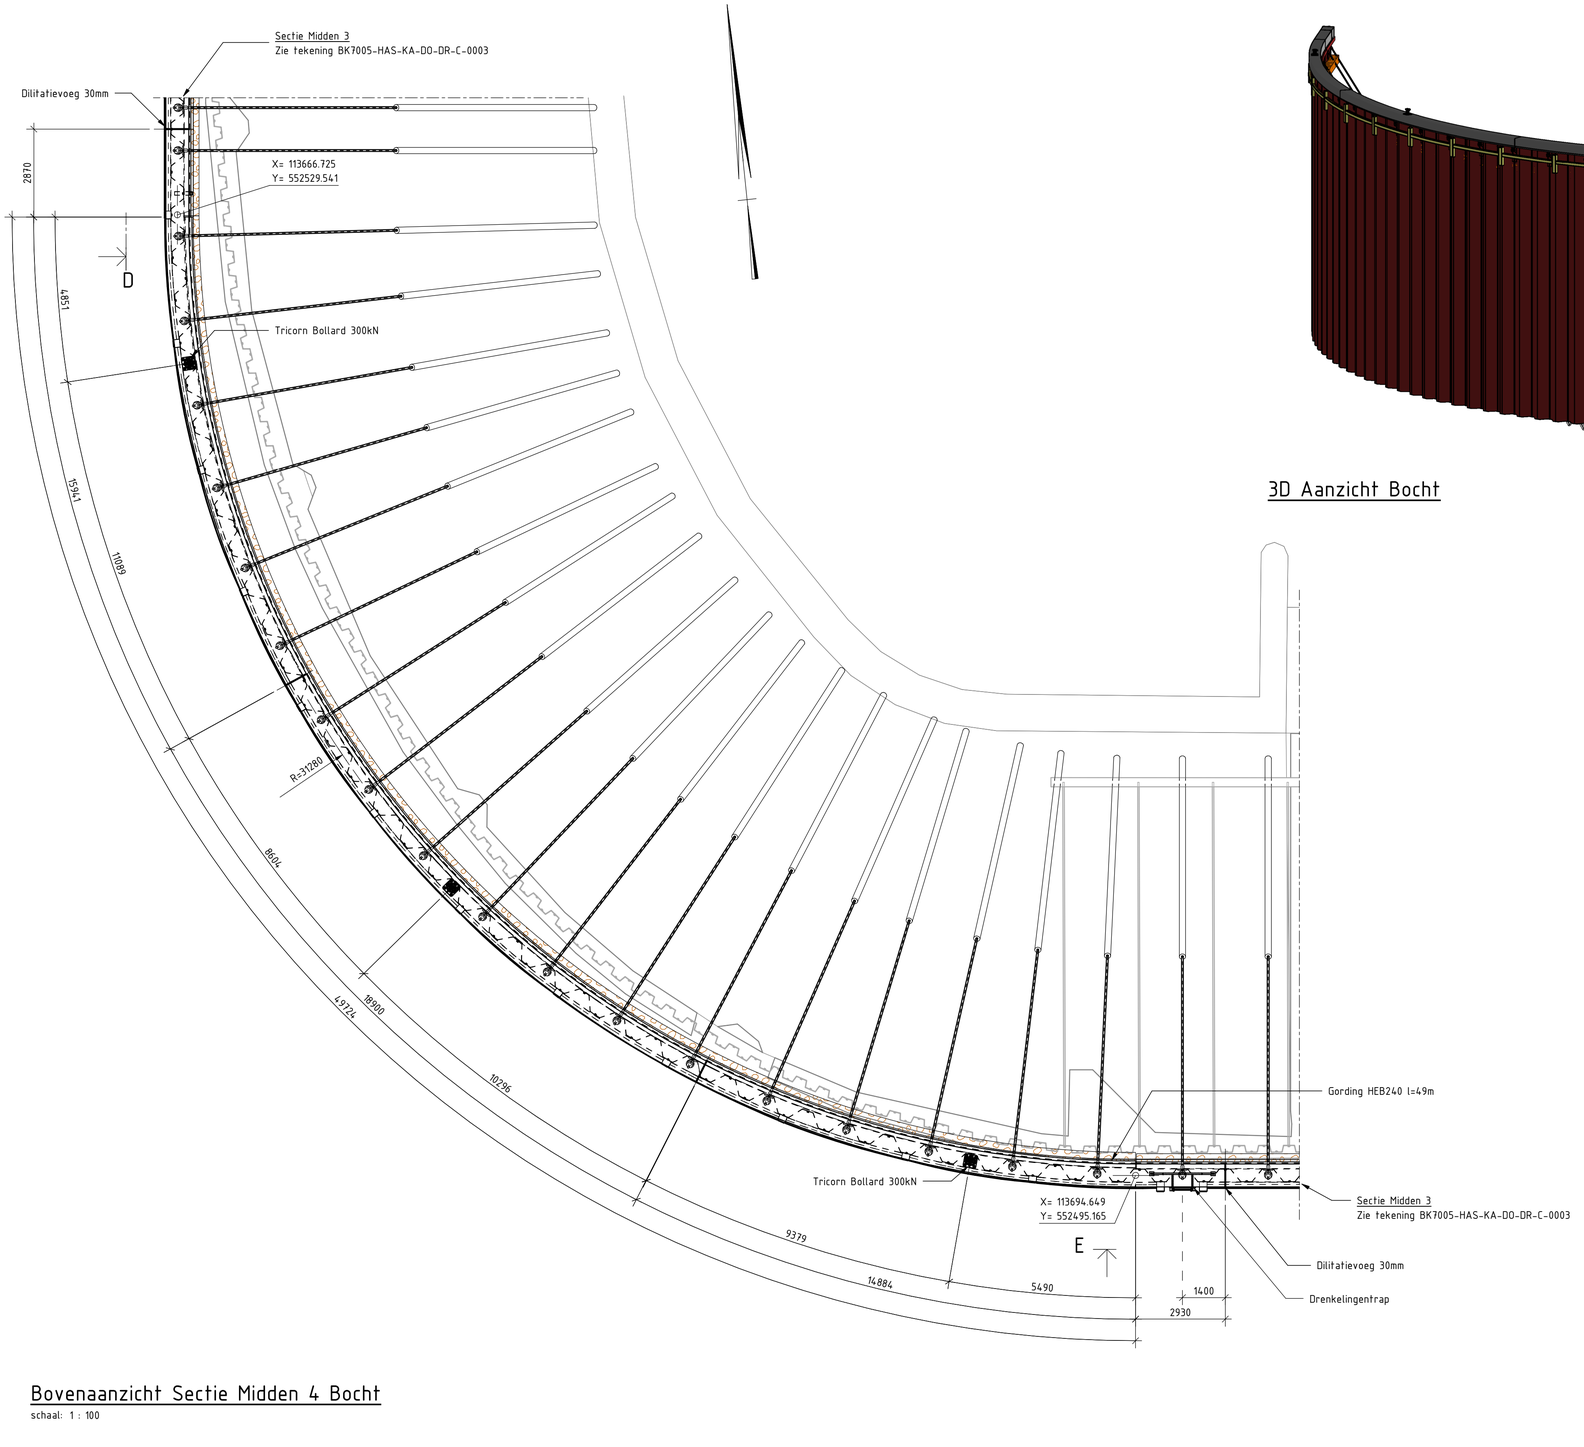


Bovenaanzicht Sectie Midden 4 Bocht

schaal: 1 : 100

3D Aanzicht Bocht

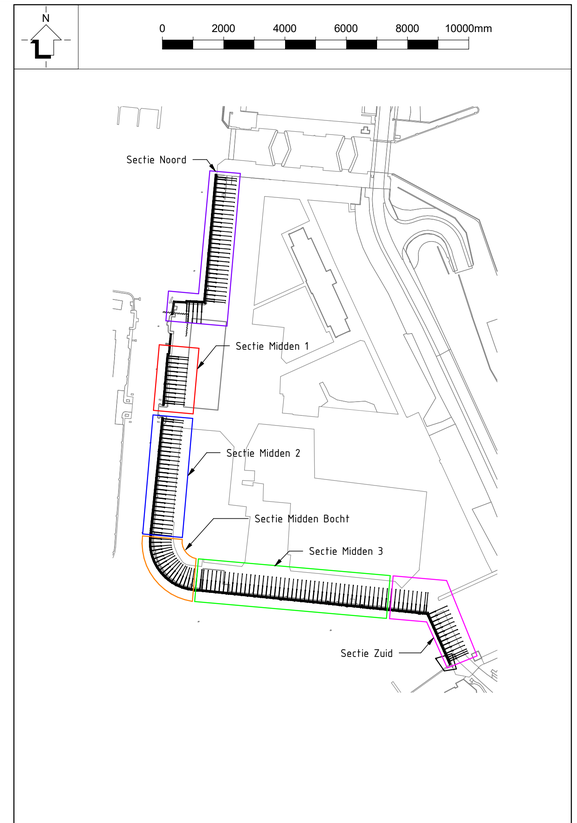

Legenda

	Gewapend beton		Hout
	Grout		Staal
	Funderingszand		Grindkoffer

Opmerkingen

Maten in mm, tenzij anders vermeld
Materiaalmaten in mm, tenzij anders vermeld
Peilmaten in meters t.o.v. N.A.P., tenzij anders vermeld
Diameters in mm, tenzij anders vermeld
Doorvoeren in bestaande damwand komen te vervallen, tenzij anders vermeld

Revisie	Omschrijving	Getekend	Gecontroleerd	Datum
C.02	Diverse aanpassingen: Aansluiting Marnixkade, grijplijn, wrijfhout	MMA	RLI	22-10-2026
C.01	Definitief	MMA	RLI	18-05-2026
P.01	Eerste uitgave	RLI	ABS	13-04-2026

Ontwerpleider: JZO
Goedgekeurd: RvS

Opdrachtgever: Rijksvastgoedbedrijf (RVB)
Rijksvastgoedbedrijf

Project: Vervangingsonderhoud Kade Den Helder
Omschrijving: Nieuwe Situatie Sectie Midden - Bocht Boven- & vooraanzicht

Haskoning
Enhancing Society Together

Fase:	BO	Discipline:	
Formaat:	A1	Status:	Definitief
Schaal:	As indicated	Blad: 1	van: 1
Tekeningnummer:	BK7005-HAS-KA-BO-DR-C-0005		

Behoudens anderslui dende afspraken met de Opdrachtgever, mag niets uit dit document worden vervee lvoudigd of openbaar gemaakt of worden gebruikt voor een ander doel dan waarvoor het document is vervaardigd. Haskoning Nederland B.V. aanvaardt geen enkele verantwoordelijkheid of aansprakelijkheid voor dit document, anders dan jegens de Opdrachtgever.

Autodesk Docs://BK7005-Kade-Buitenveld-Den-Helder/BK7005-HAS-V0-Z7-MS-N-0001.rvt