
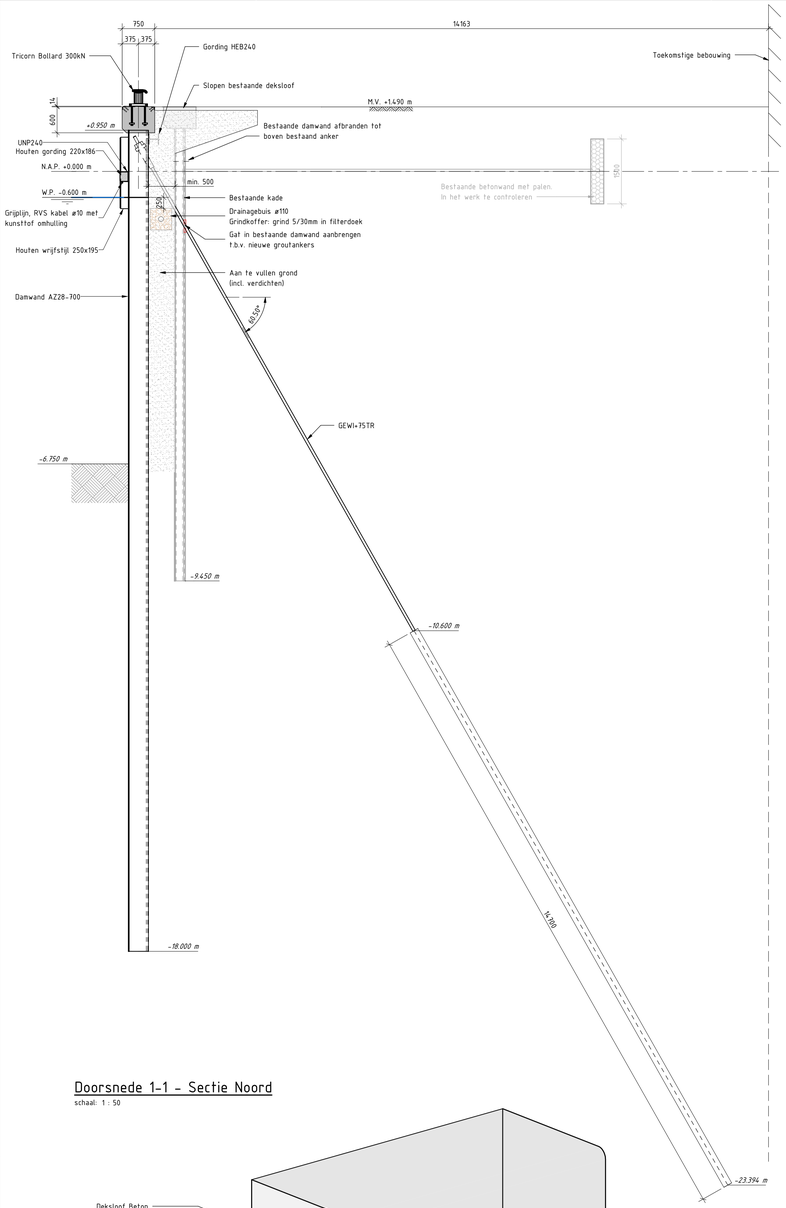



Doorsnede 1-1 - Sectie Noord

schaal: 1 : 50

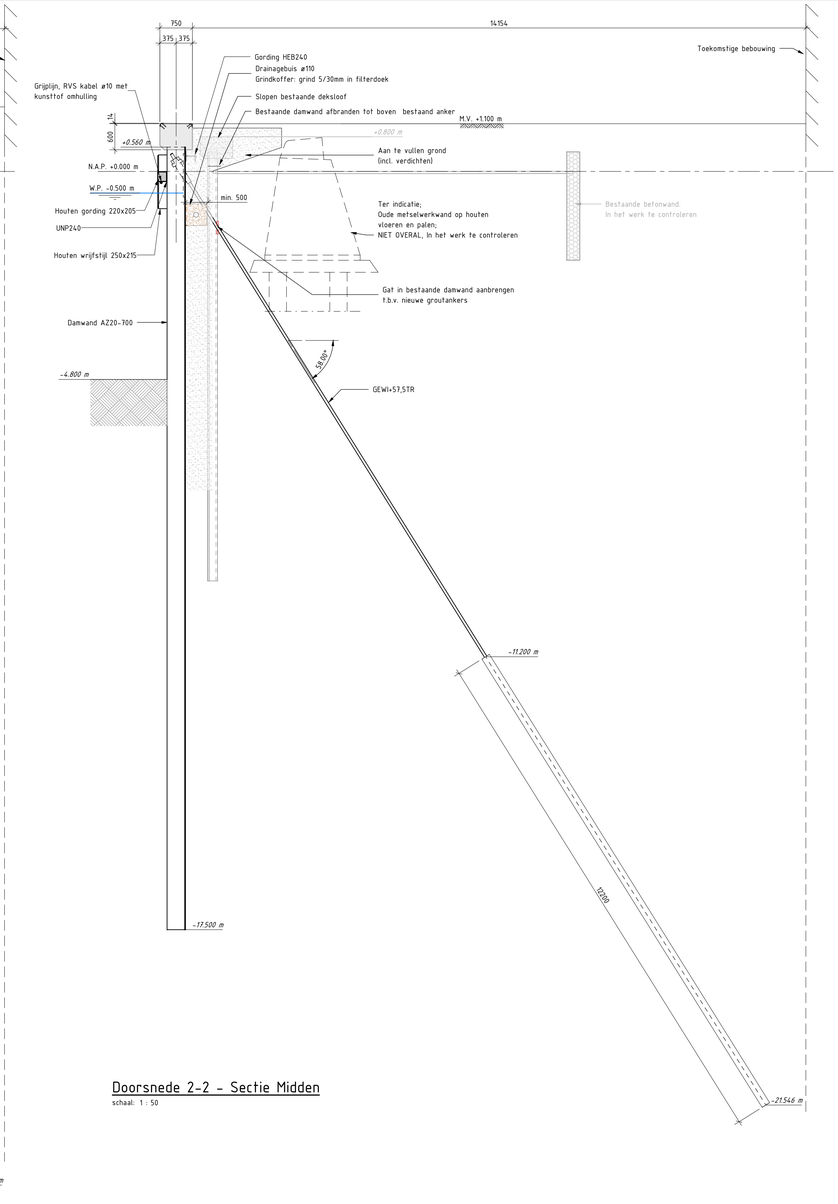


Doorsnede 2-2 - Sectie Midden

schaal: 1 : 50

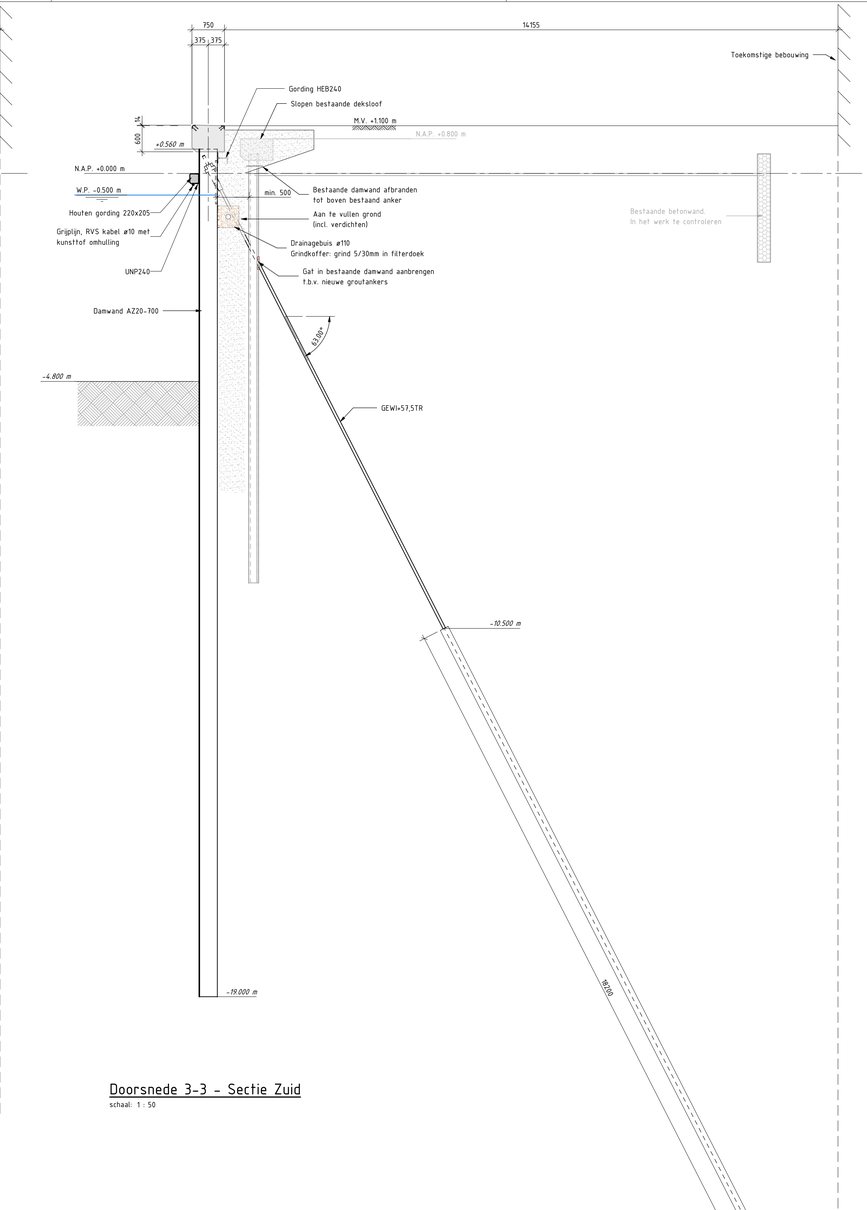

Doorsnede 3-3 - Sectie Zuid

schaal: 1 : 50

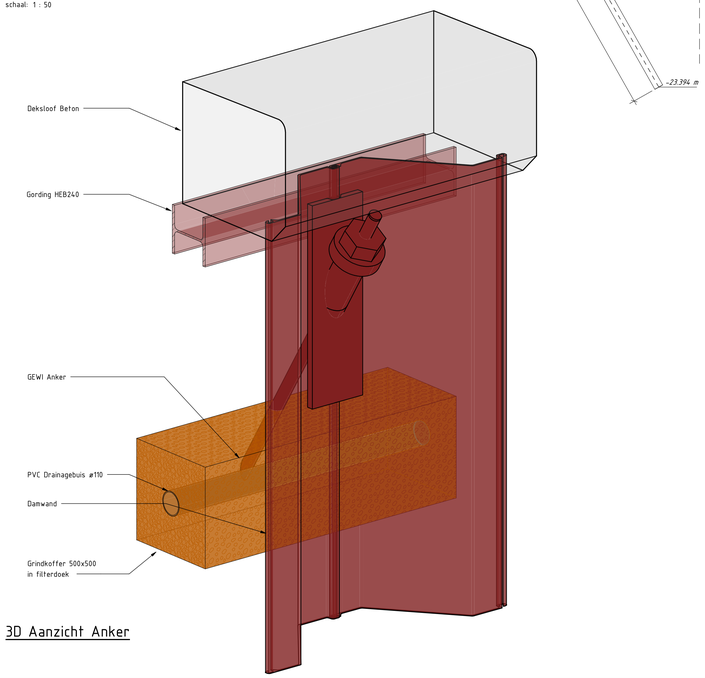

3D Aanzicht Anker

Staal

Onderdeel	Kwaliteit
Damwand	S355
Gording	S355

Beton

Onderdeel	Sterkteklasse	Nominale korrel
DekslooF	C35/45	Ter keuze aannemer
	Milieuklasse	Dekking
	XC4/XD3/XS3/XF4/XA1	50mm

Betonstaal

Wapeningstaal	B500B (FeB 500)

Legenda

	Gewapend beton		Hout
	Grout		Staal
	Funderingszand		Grindkoffer

Opmerkingen

Maten in mm, tenzij anders vermeld
Materiaalmaten in mm, tenzij anders vermeld
Peilmaten in meters t.o.v. N.A.P., tenzij anders vermeld
Diameters in mm, tenzij anders vermeld
Doorvoeren in bestaande damwand komen te vervallen, tenzij anders vermeld

C.02	Diverse aanpassingen: Aansluiting Marrokade, grijslijn, wrijfhout	MMA	RLI	22-10-2026
C.01	Definitief	MMA	RLI	18-05-2026
P.01	Eerste uitgave	RLI	ABS	13-04-2026
Revisie	Omschrijving	Getekend	Gecontroleerd	Datum

Ontwerpleider: JZ | Goedgekeurd: RvS

Opdrachtgever: Rijksvastgoedbedrijf (RVB)

Rijksvastgoedbedrijf

Project: Vervangingsonderhoud Kade Den Helder

Omschrijving: Nieuwe Situatie
Principe Dwarsprofielen
Sectie Noord, Midden en Zuid

Haskoning
Enhancing Society Together

Fase:	BO	Discipline:	
Formaat:	A0	Status:	Definitief
Schaal:	As indicated	Blad:	1 van: 1
Tekeningnummer:	BK7005-HAS-KA-BO-DR-C-0006		

Bestaande architectonische uitgangspunten met de Opdrachtgever, mag niets uit dit document worden vervielfvoudigd of openbaar gemaakt of worden gebruikt voor een ander doel dan waarvoor het document is vervaardigd. Haskoning Nederland B.V. aanvaardt geen enkele verantwoordelijkheid of aansprakelijkheid voor dit document, anders dan jegens de Opdrachtgever.

Opslaan Docs: BK7005-Sluice-Buitenwerf-Den Helder\BK7005-HAS-VO-ZZ-M3-A-0007.mpt