
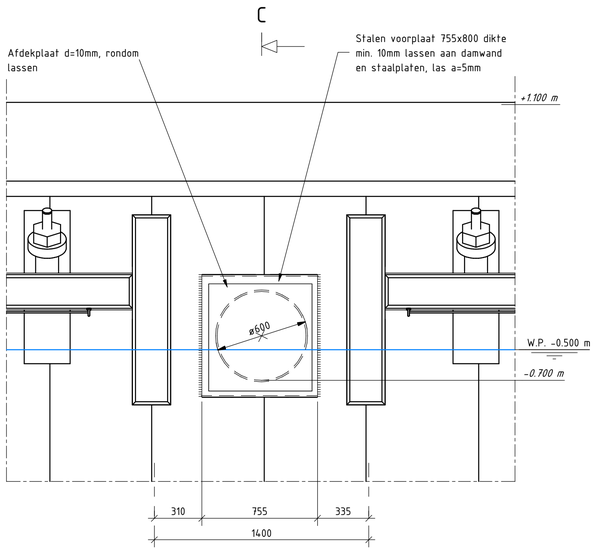



Vooraanzicht A-A

schaal: 1 : 20

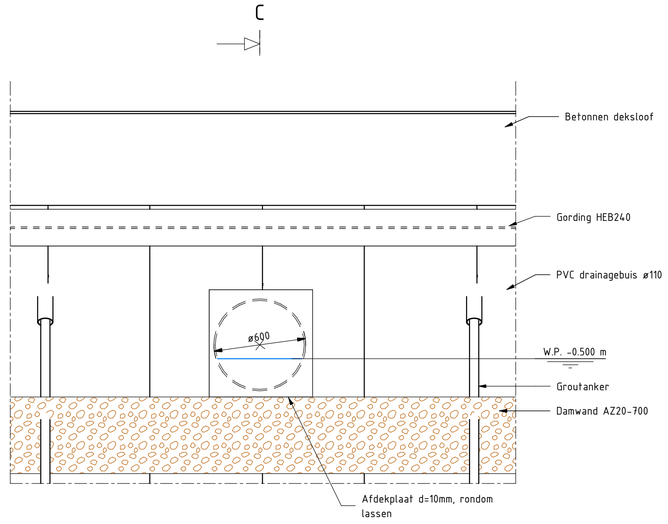


Achteraanzicht B-B

schaal: 1 : 20

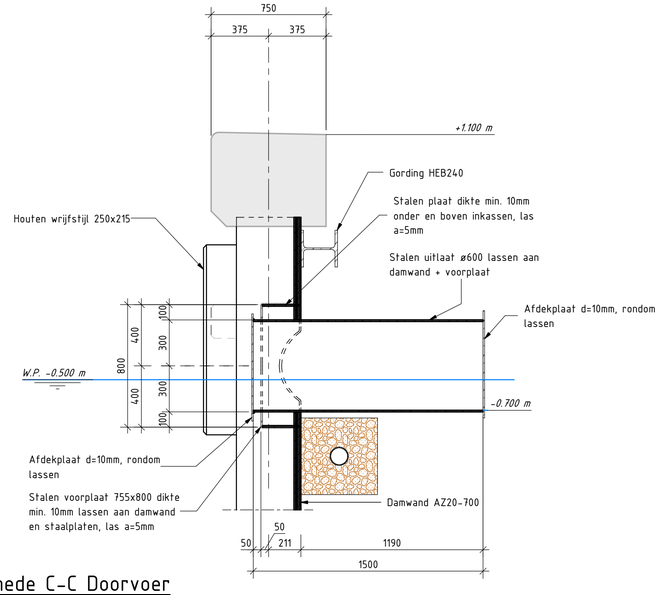


Doorsnede C-C Doorvoer

schaal: 1 : 20

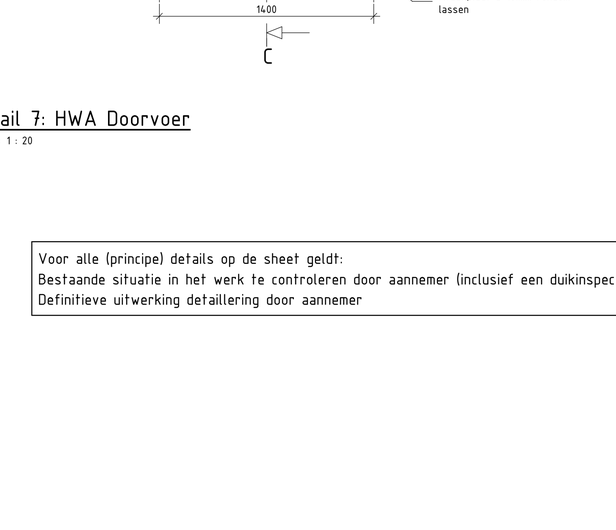

Detail 7: HWA Doorvoer

schaal: 1 : 20

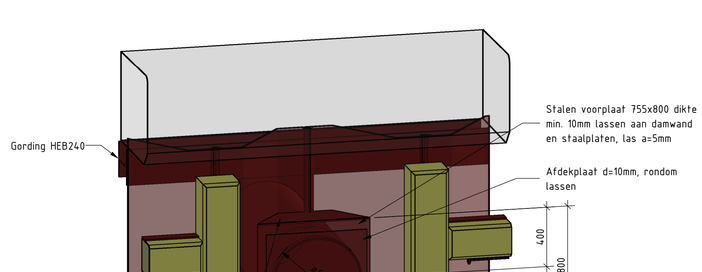

3D Aanzicht HWA doorvoer

Legenda

	Gewapend beton		Hout
	Grout		Staal
	Funderingszand		Grindkoffer

Opmerkingen

Maten in mm, tenzij anders vermeld
Materiaalmaten in mm, tenzij anders vermeld
Peilmaten in meters t.o.v. N.A.P., tenzij anders vermeld
Diameters in mm, tenzij anders vermeld
Doorvoeren in bestaande damwand komen te vervallen, tenzij anders vermeld

Voor alle (principe) details op de sheet geldt:
Bestaande situatie in het werk te controleren door aannemer (inclusief een duikinspectie)
Definitieve uitwerking detaillering door aannemer

Revisie	Omschrijving	Getekend	Gecontroleerd	Datum
C.02	Diverse aanpassingen: Aansluiting Marnixkade, grijplijn, wrijfhout	MMA	RLI	22-10-2026
C.01	Definitief	MMA	RLI	18-05-2026
P.01	Eerste uitgave	RLI	ABS	13-04-2026

Ontwerpleider: JZ
Goedgekeurd: RvS

Opdrachtgever: Rijksvastgoedbedrijf (RVB)

Project: Vervangingsonderhoud Kade Den Helder
Omschrijving: Nieuwe Situatie Detail HWA Doorvoer

Haskoning
Enhancing Society Together

Fase:	BO	Discipline:	
Formaat:	A1	Status:	Definitief
Schaal:	As indicated	Blad:	1 van: 1

Tekeningnummer: BK7005-HAS-KA-BO-DR-C-0009

Behoudens andersluidende afspraken met de Opdrachtgever, mag niets uit dit document worden verveelvoudigd of openbaar gemaakt of worden gebruikt voor een ander doel dan waarvoor het document is vervaardigd. Haskoning Nederland B.V. aanvaardt geen enkele verantwoordelijkheid of aansprakelijkheid voor dit document, anders dan jegens de Opdrachtgever.

Autodesk Docs://BK7005-Kade-Buitenveld-Den-Helder/BK7005-HAS-VO-ZZ-M3-N-0001.rvt