



Situatie 1
Schaal 1:200

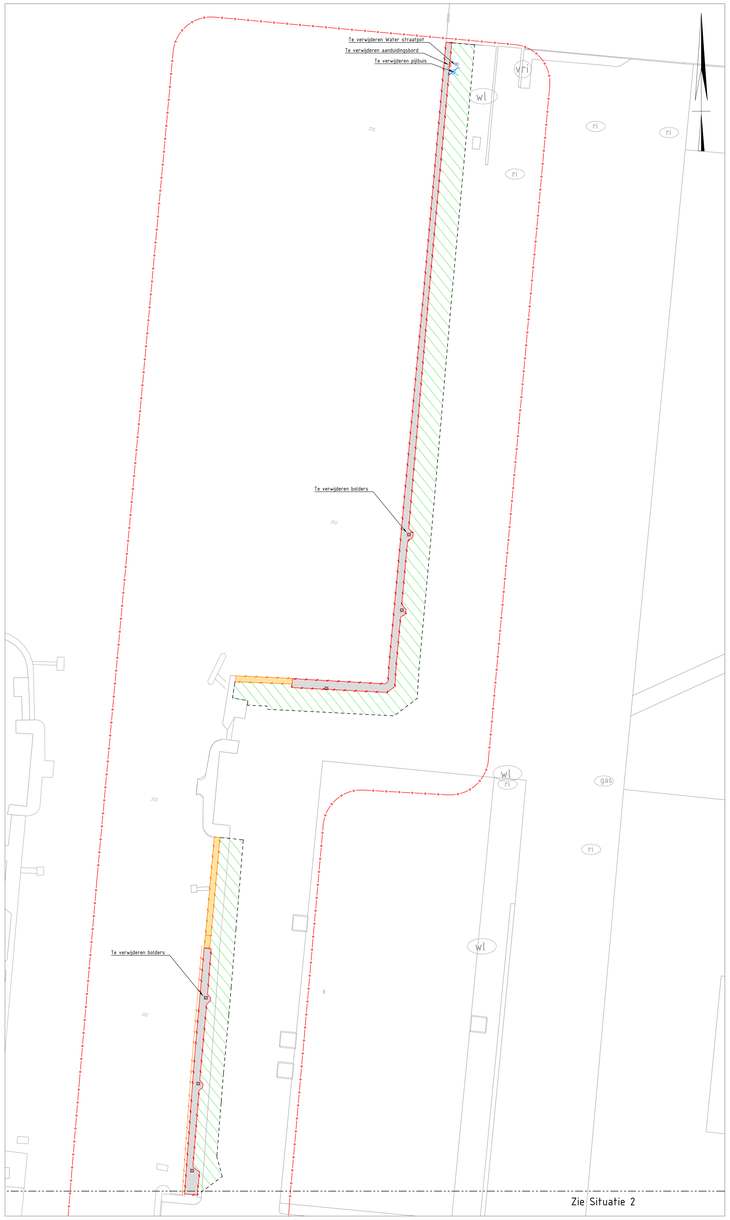

Situatie 2
Schaal 1:200

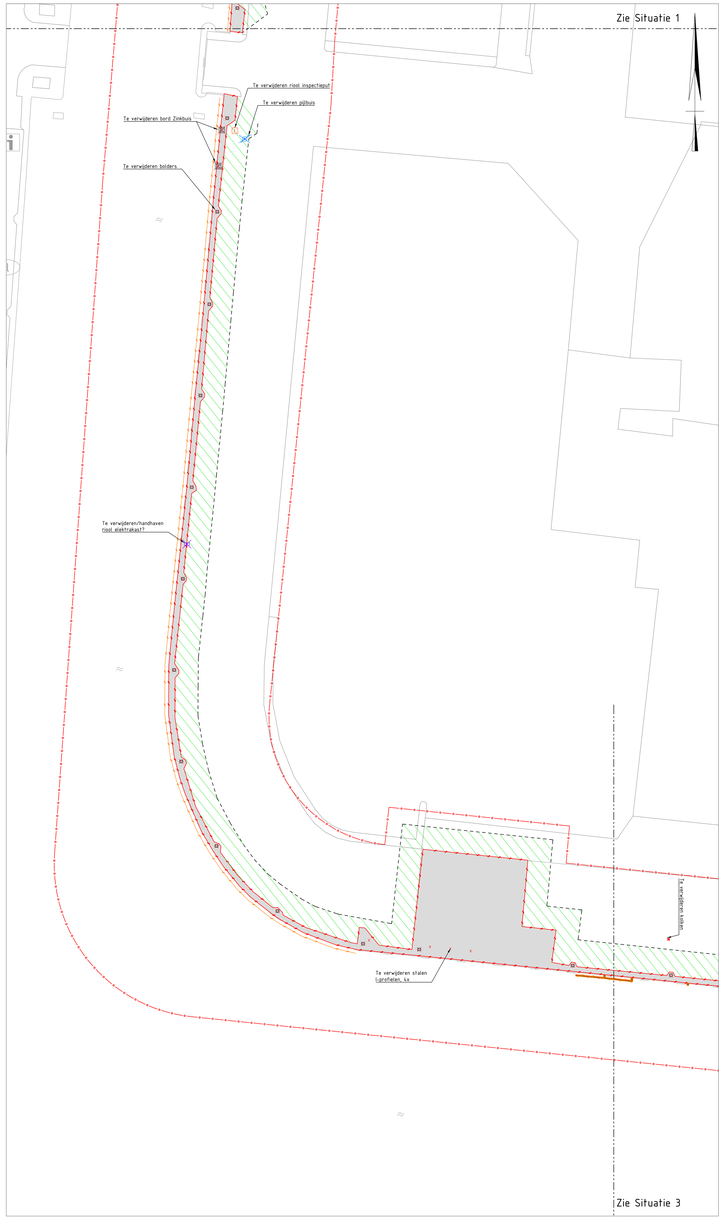

Situatie 3
Schaal 1:200


Legenda

- Bestaande situatie
- Projectgrens
- Werkgrens / werkgebied
- Te verwijderen betonnen dekbloef incl. stalen hoekstrippen
- Te verwijderen betonnen dekbloef
- Te verwijderen stalen dekbloef
- Te verwijderen houten gording en palen incl. stalen kappen
- Te verwijderen UNP profiel, houten gording en wrijfstijlen
- Te ontgraven grond
- Te verwijderen bolder
- Te verwijderen paal incl. verkeersbord
- Te verwijderen pijlbuis
- Te verwijderen riool inspectieput
- Te verwijderen elektra kast
- Te verwijderen staal L-profiel
- Te verwijderen aanduidingsbord
- Te verwijderen straatput, in het werk te controleren

Opmerkingen

- Maten in meters, tenzij anders vermeld.
- Hoogtematen in meters t.o.v. N.A.P., tenzij anders vermeld.
- Coördinaten in meters t.o.v. Rijksdriehoeksstelsel.
- Ligging kabels en leidingen indicatief weergegeven, exacte ligging bepalen d.m.v. het graven van proefsleuven.

0 5 10 20 m
Schaal 1:500

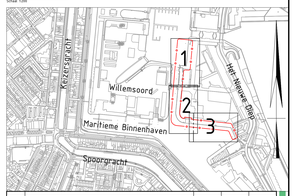

PCI 01	Eerste uitgave	RIJ	HBS	06-03-2026
Revisie	Omschrijving	Gecontroleerd	Goedgekeurd	Datum

Ontwerpfase	SO	Overdrachtsvorm	RVS
Opdrachtgever	Rijkswaterstaatgoedbedrijf (RVB)	Rijkswaterstaatgoedbedrijf	
Project	Vervangingsonderhoud Kade Den Helder	Omschrijving	Opbroekstekening Bovenaanzicht

Haskoning	Fase	DO	Discipline
Ecotechnology Society Together	Formaat	A0 841x1000	Status
	Schaal	1:200	Blad
	Tekeningnummer	BK7005-HAS-KA-DO-DR-C-5001	

Verboden gedeeltelijk of geheel over te nemen of te vermenigvuldigen zonder voorafgaande schriftelijke toestemming van Royal HaskoningDHV. Het auteursrecht op deze tekening berust bij Royal HaskoningDHV. Indien deze tekening door overheidsinstellingen of overeenkomstig wet- en regelgeving openbaar wordt gemaakt, dient de auteursrechthebbende in de gelegenheid te worden gesteld zijn rechten te doen gelden.