

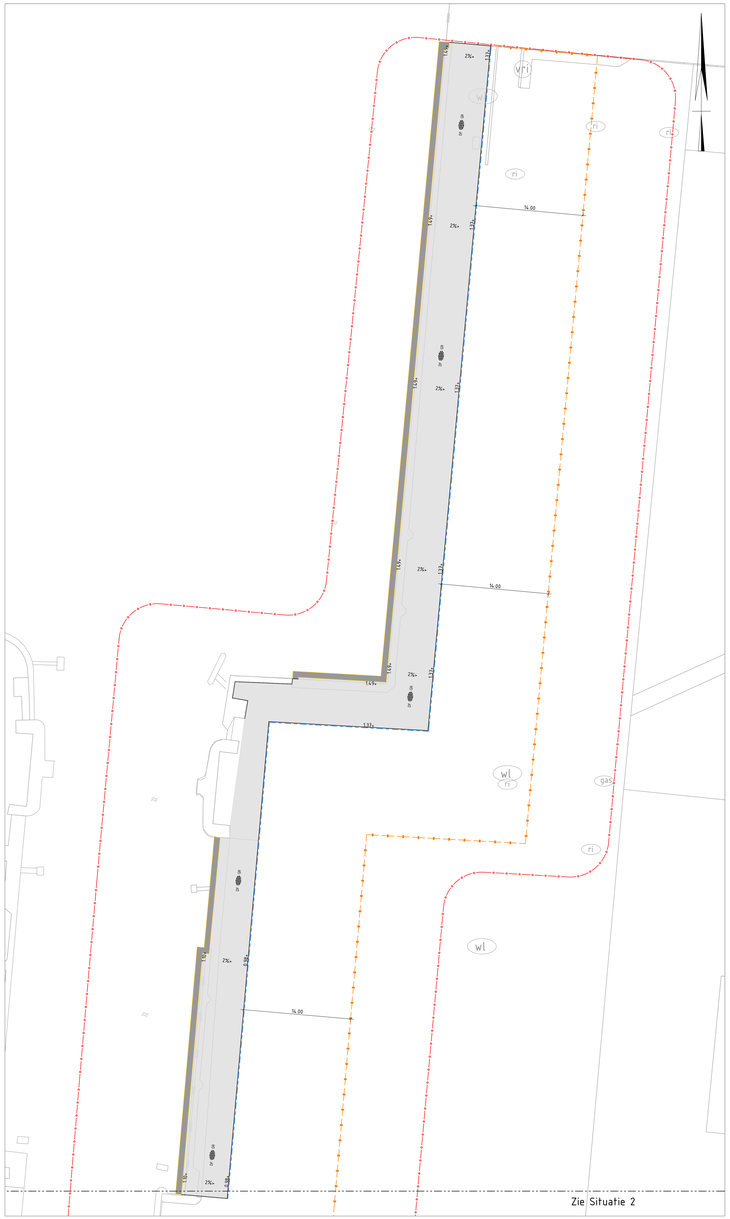


Situatie 1
Schaal 1:200

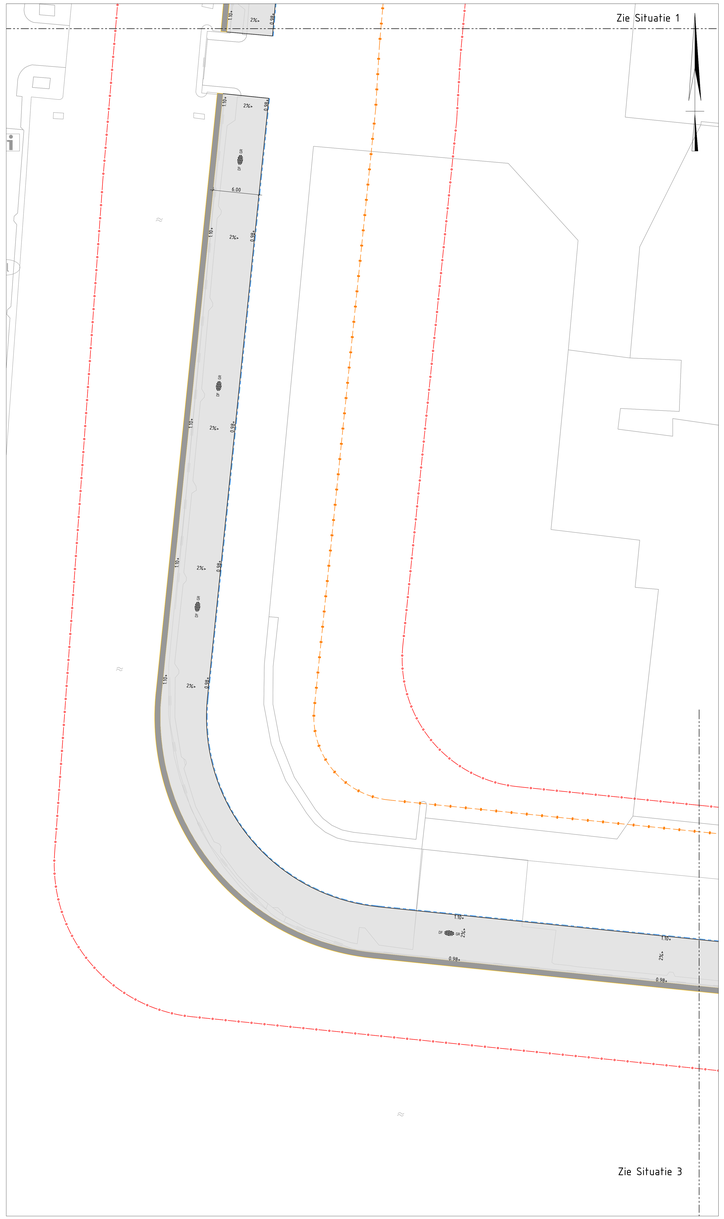

Situatie 2
Schaal 1:200

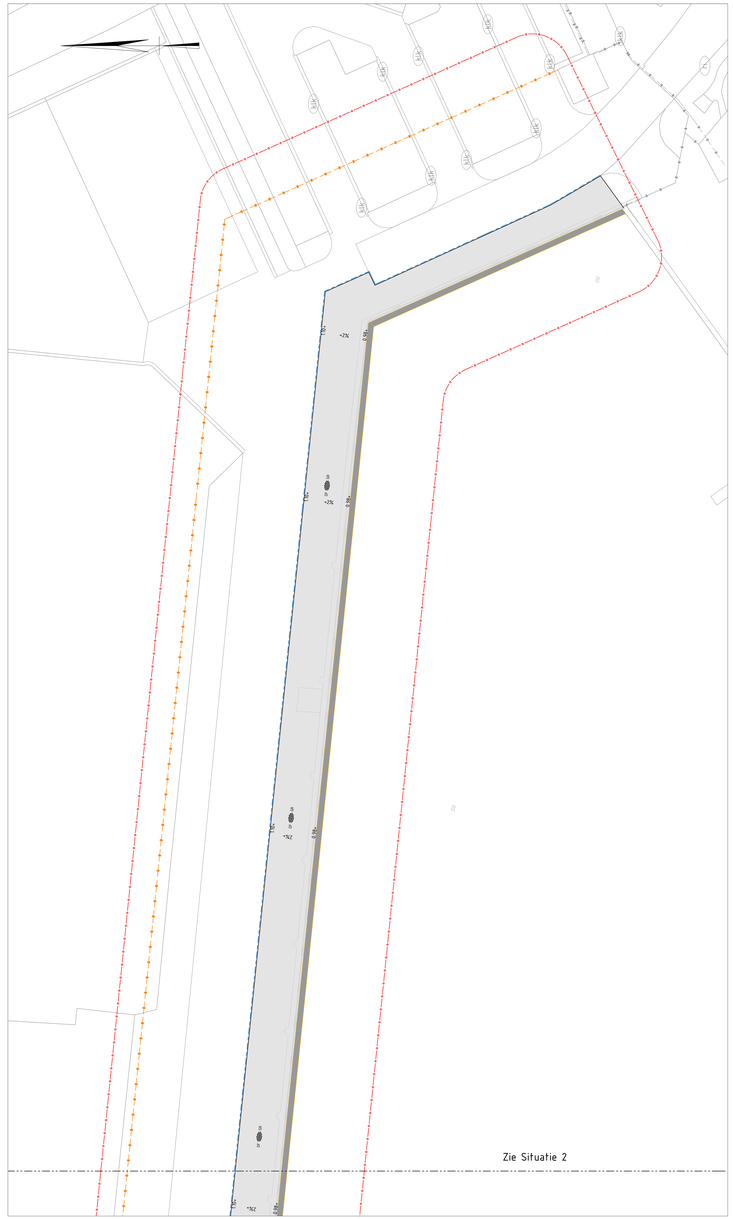

Situatie 3
Schaal 1:200


Legenda

- Bestaande situatie
- Projectgrens
- Terreinafscheiding / hekwerk
- Toekomstige kademuur
- Hergebruiken straatbakstenen
- Nieuwe opsluitband 100/200
- Hergebruiken straatbakstenen, kleur grijs
- Nieuwe hoogte

Opmerkingen

- Maten in meters, tenzij anders vermeld.
- Hoogtewaarden in meters t.o.v. N.A.P., tenzij anders vermeld.
- Coördinaten in meters t.o.v. Rijksdriehoeksstelsel.
- Ligging kabels en leidingen indicatief weergegeven, exacte ligging bepalen d.m.v. het graven van proefsleuven.

0 5 10 20 m
Schaal 1:500

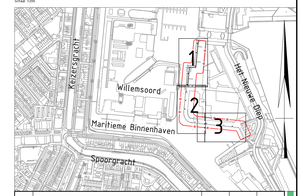

P01	Eerste uitgave	RIJ	VAN	22-10-2020
Versie	Omschrijving	Gecontroleerd	Gecommandeerd	Datum

Opdrachtgever: RVB

Opdrachtgever: Rijksvastgoedbedrijf (RVB)

Rijksvastgoedbedrijf

Project: Vervangingsonderhoud Kade Den Helder

Onderdeel: Verhardingstekening + bouwterrein Bovenaanzicht

Haskoning
Enhancing Society Together

Fase:	DO	Discipline:	Discipline
Formaat:	A0 841x1000	Status:	Concept
Schaal:	1:200	Blad:	1 van 1

Tekeningnummer: BK7005-HAS-MV-BO-DR-C-2001

Verboden gedeeltelijke of gehele kopie van dit document zonder uitgebreide toestemming of opdrachtgever. Alle rechten voorbehouden. Het auteursrecht op dit document is van Royal HaskoningDHV. Indien dit document aan u ter beschikking is gesteld door een andere opdrachtnemer of overheidsinstantie is voor dit document, andere dan hierin de Gebruiksregels.