GEBOUW 89

put 23

schakelkast pomp

put 11

13330

25950

vuilwater

EDB

P.T.T.

gas + water

dokkanaal "BOERENVERDRIET"


GEBOUW 73

persleiding vuilwater HPE ø 110 x 9.0


ctrc profiel bestaande put aanpassen

bestaand riool cap. 40 m³ per uur

9540

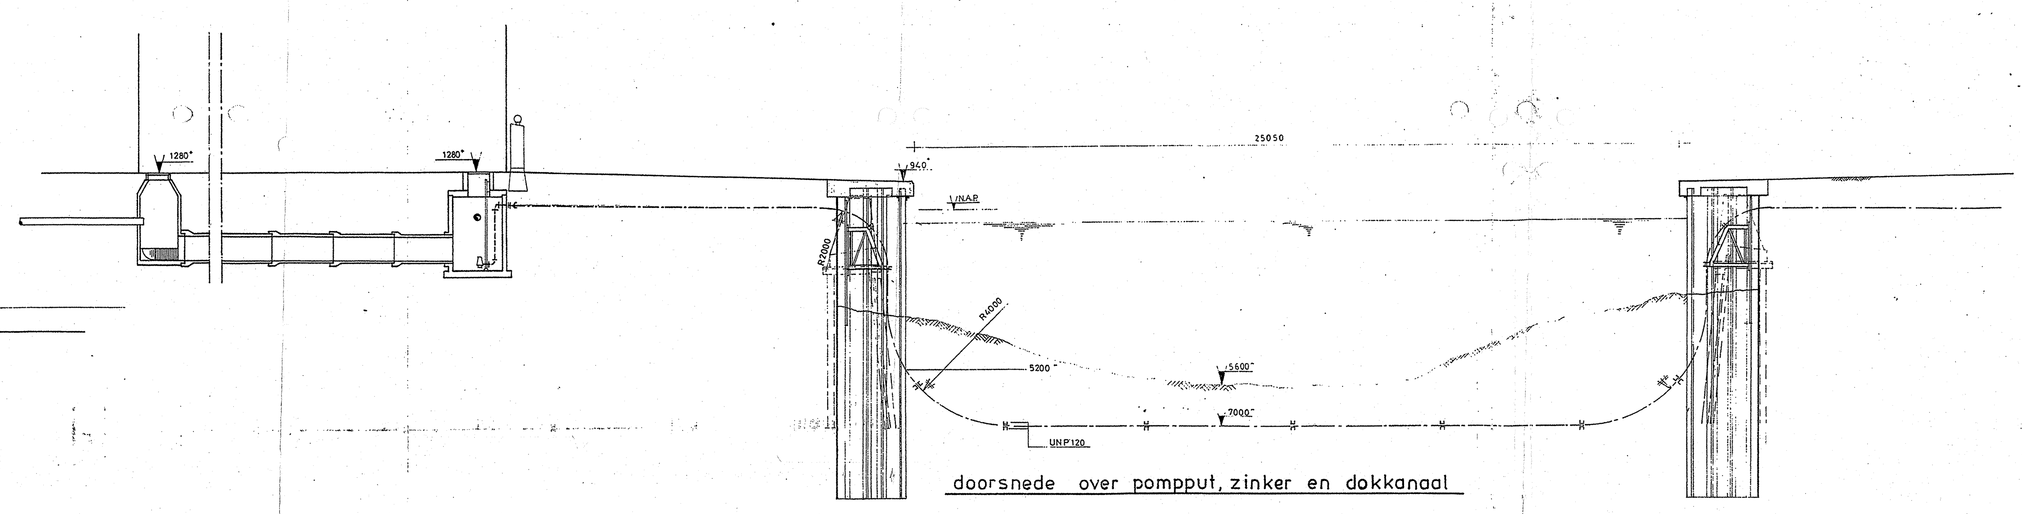


doorsnede over pompput, zinker en dokkanaal

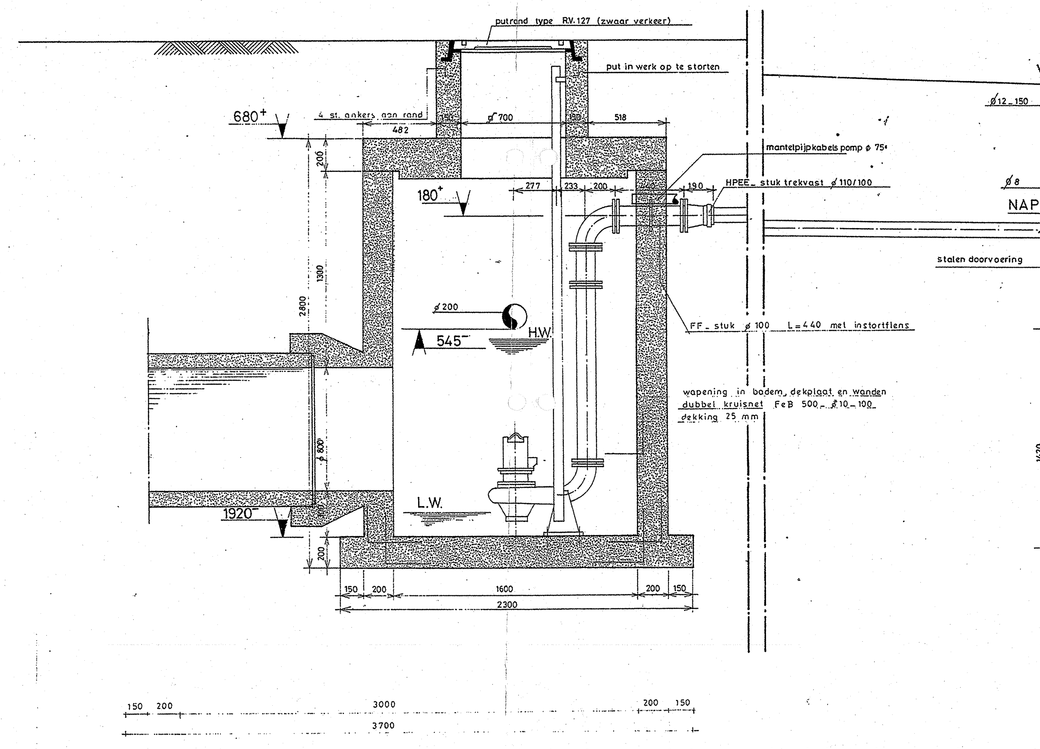


doorsnede over pompput, overstortput en zinker met stalen damwand

bovenaanzicht pompput

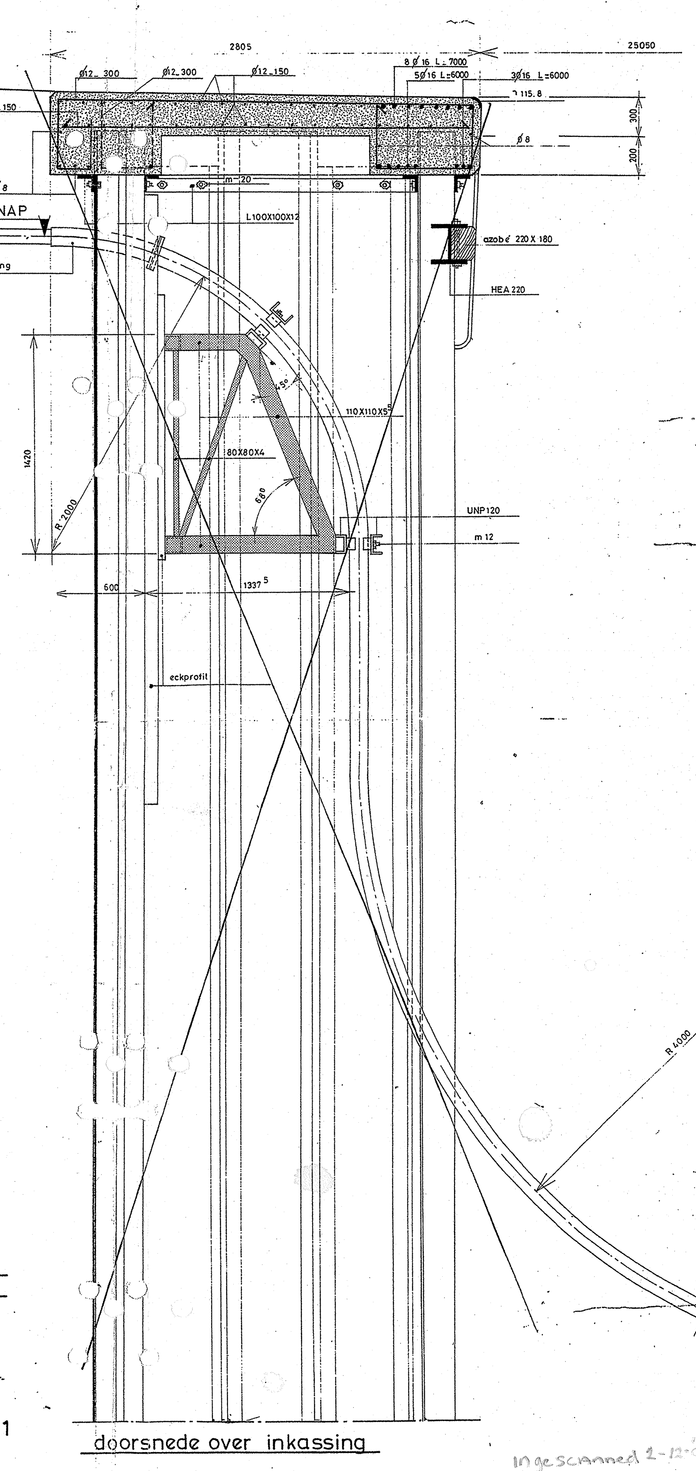

doorsnede over inkassing

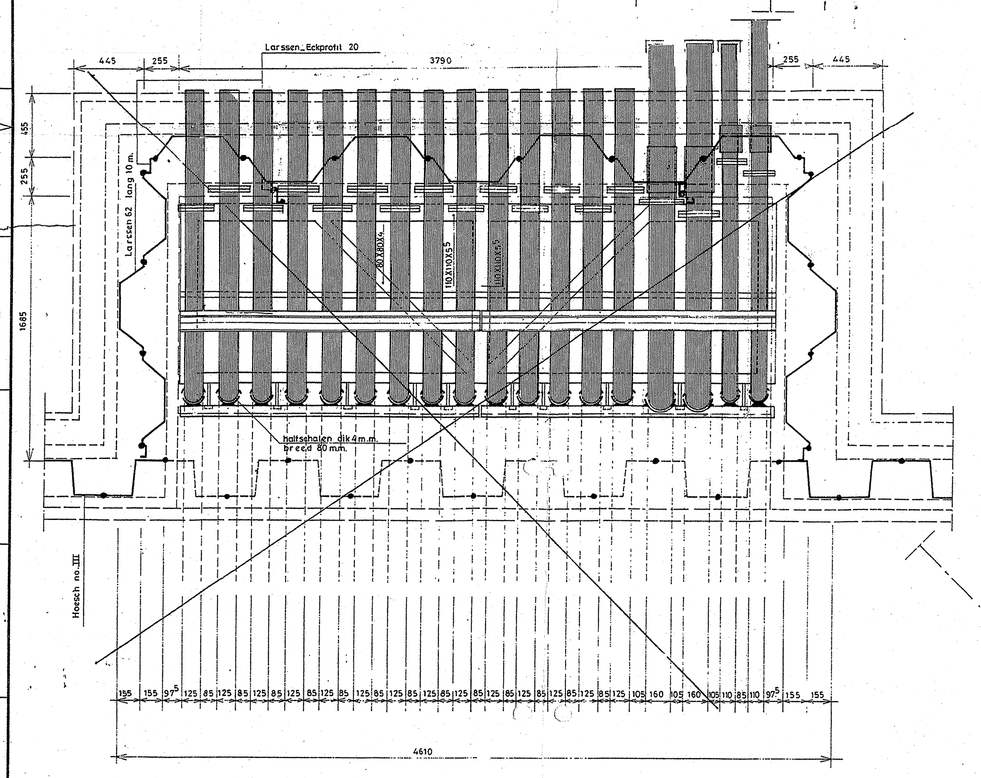
445
255
Larssen_Eckprofil 20
3790
255
445
155
355
1485
verzinkt RVS 10 mm
hoogte 80 mm
20 stuks
19 stuks
hoogte 80 mm
hoogte 55 mm
hoogte 55 mm
hoogte 80 mm
hoogte 55 mm
hoogte 80 mm
hoogte 55 mm
hoogte 80