
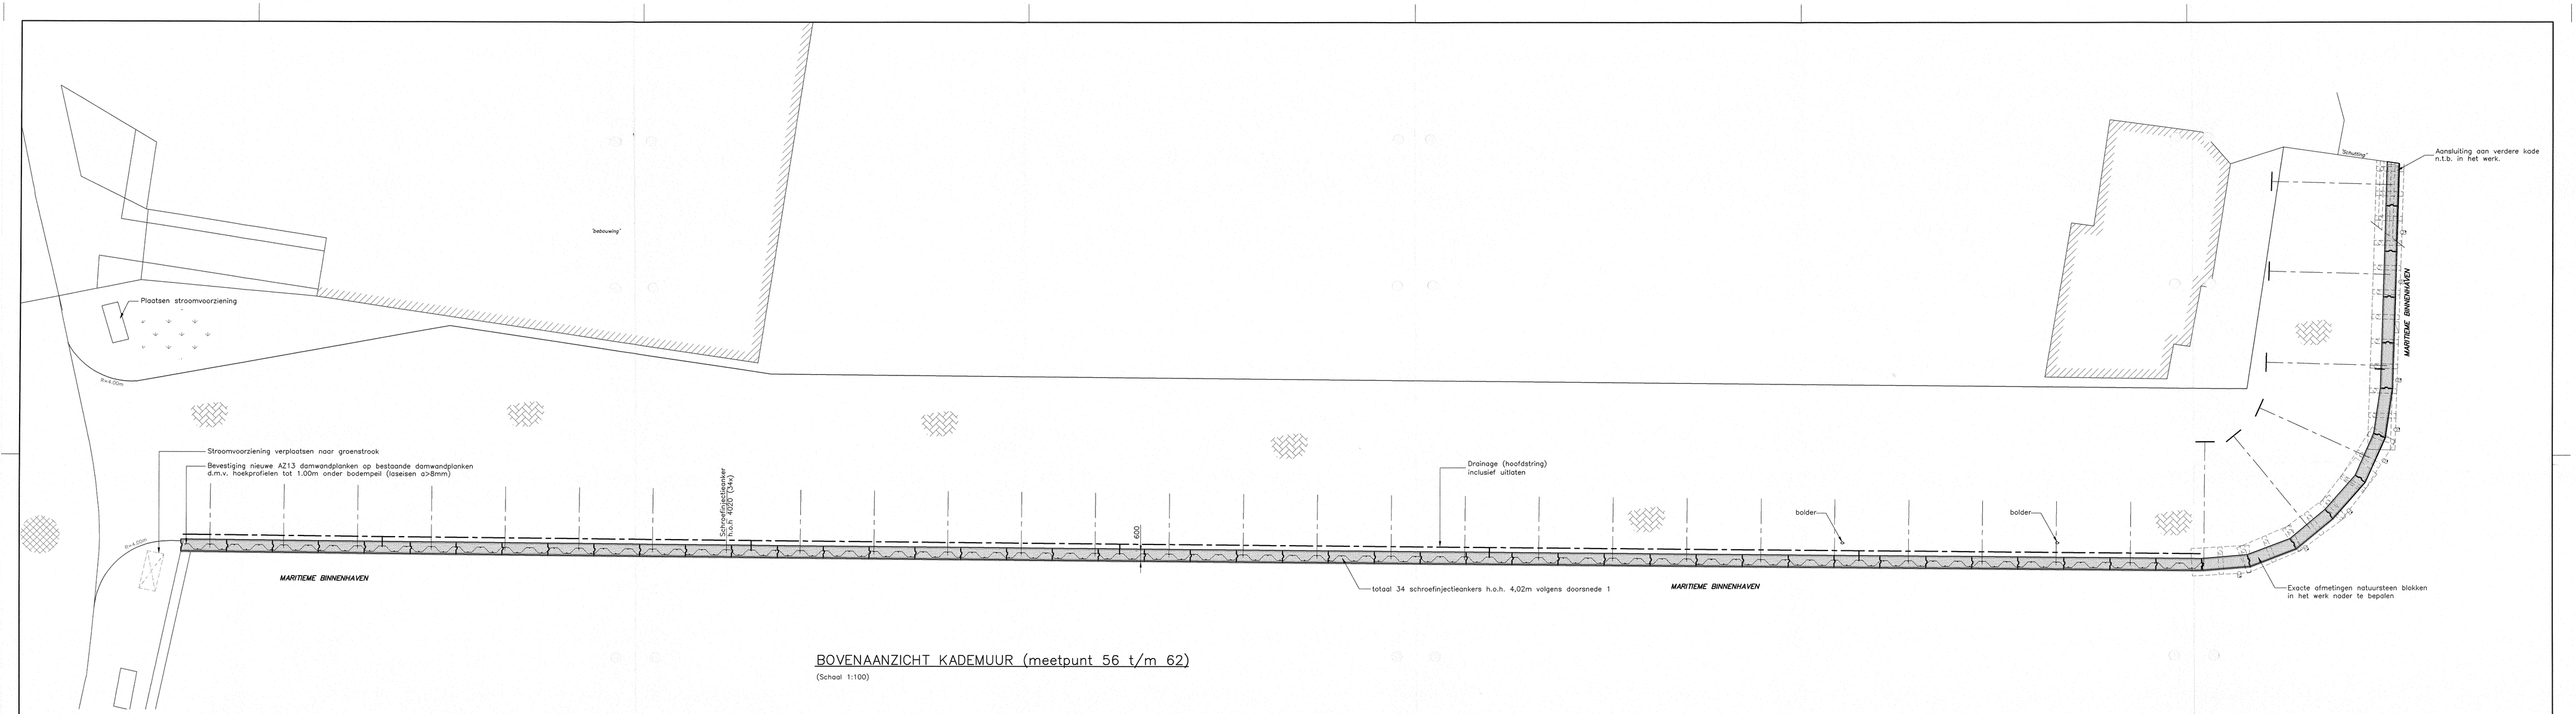



BOVENAANZICHT KADEMUUR (meetpunt 56 t/m 62)

(Schaal 1:100)

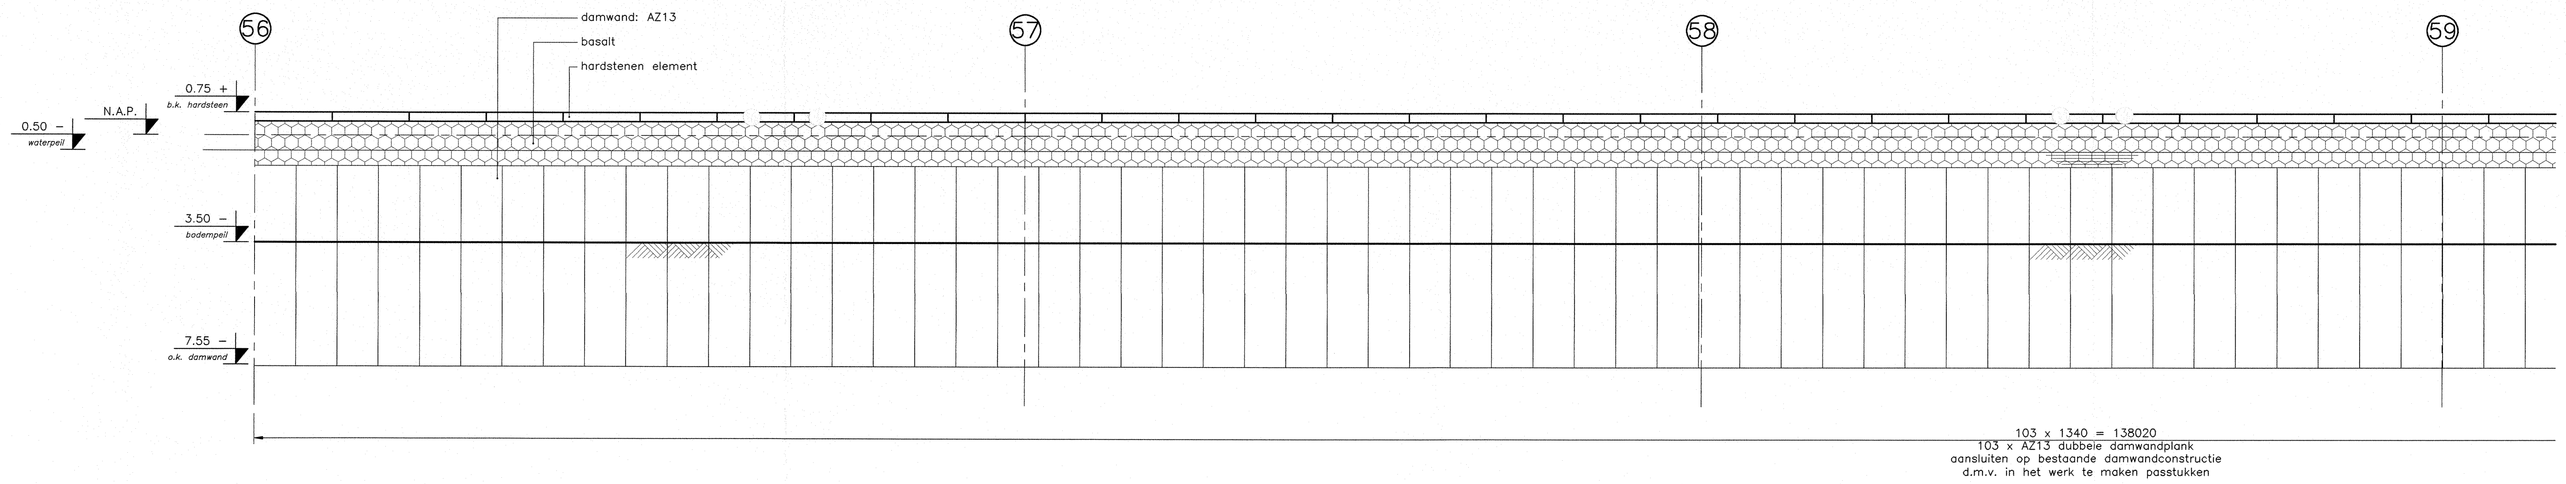


VOORAANZICHT KADEMUUR (meetpunt 56 t/m 59)

(Schaal 1:100)

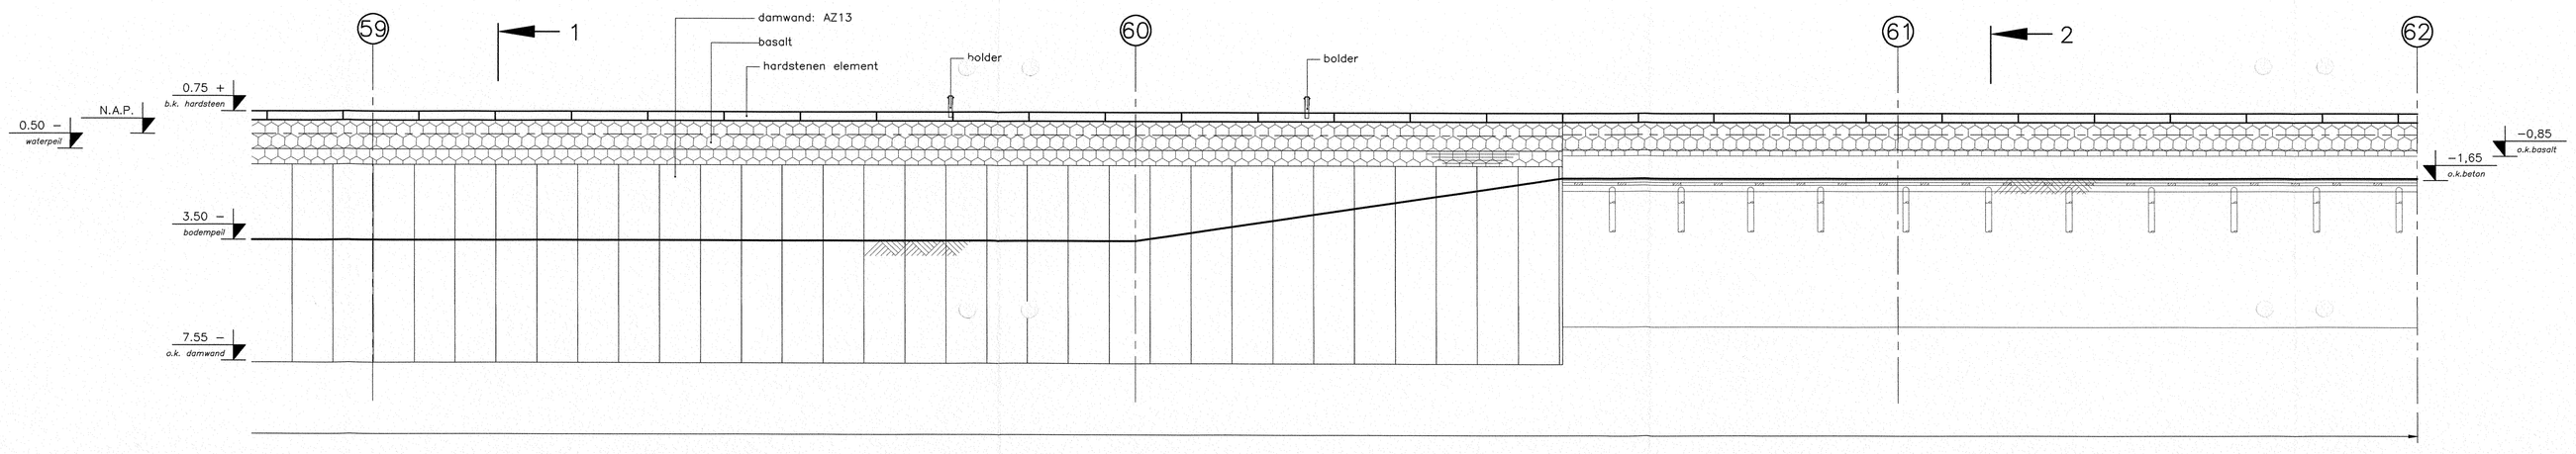

VOORAANZICHT KADEMUUR (meetpunt 59 t/m 62)

(Schaal 1:100)

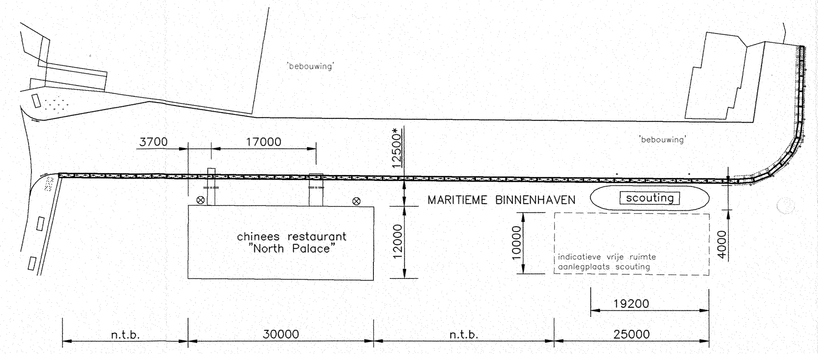

SITUATIE AANLEGPLAATSEN

(Schaal 1:500)

*

T.B.V. DE SITUATIETEKENING IS DE LENGTE VAN DE LOOPPLANKEN INGEKORT


RENVOOI:

ALLE MATEN IN mm, TENZIJ ANDERS AANGEGEVEN
PEILMATEN IN m t.o.v. N.A.P.

HARDSTEEN CONFORM OPGAVE QUADRAT TE ROTTERDAM

REFERENTIE TEKENINGEN:

ZIE TEK. NR. 3678–001 (OUDE SITUATIE)
ZIE TEK. NR. 3678–021 (DETAILS EN DWARSDOORSNEDEN)

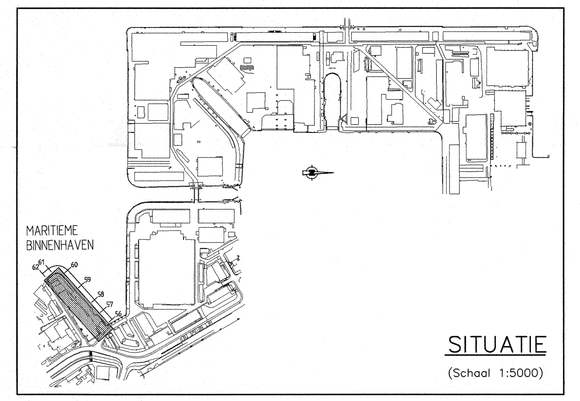

SITUATIE

(Schaal 1:5000)

CONCEPT

Wijz.:	Datum:	Getekend:	Omschrijving:	Par.:
C	17–01–2003	FvE	ALGEHELE REVISIE	
B	21–06–2002	GFR	ANDERE DAMWANDCONSTRUCTIE	
A	07–06–2002	GFR	EERSTE UITGIFTE	

B.V. Ingenieursbureau M.U.C.
Breisteeweg 43
4464 AJ Tholen
Telefoon 0115-653 3600
Telefax 0115-653 4009
E-mail info@bv-muc.com
Internet http://www.bv-muc.com

Opdrachtgever:
Projectteam "Oude Rijkswerf"
Weststraat 1, 1781 BW Den Helder, tel. 0223 616100

Werk:
OUDE RIJKSWERF te DEN HELDER
MARNIXKADE – NIEUWE SITUATIE

Onderwerp:
KADEMUUR MARITIEME BINNENHAVEN
MEETPUNT 56 t/m 62

Schaal:	Gecontroleerd:	Projectleider:	Tekening formaat:	Tekening nummer:
1:100	JWO	GJU	A0+ (1399x841)	3678–011
1:500	Datum:	Datum:		
1:5000	17–01–2003	17–01–2003		

© 06/1999 M.U.C. (Copyright)

CAD–tekening, alleen via CAD–systeem wijzigen!!!!