
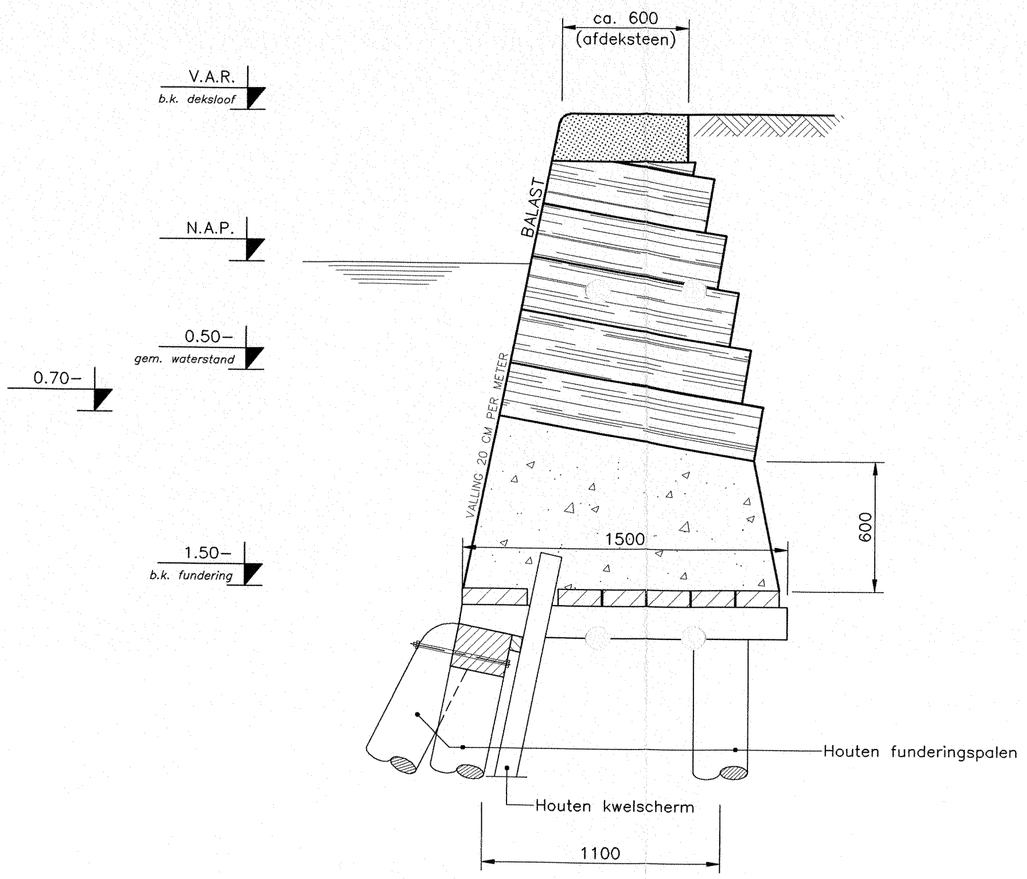


DOORSNEDE A
MEETPUNT 56 t/m 62 (oude situatie)

(Schaal 1:20)


– *Voor locatie doorsnede zie tek. 3678–001*

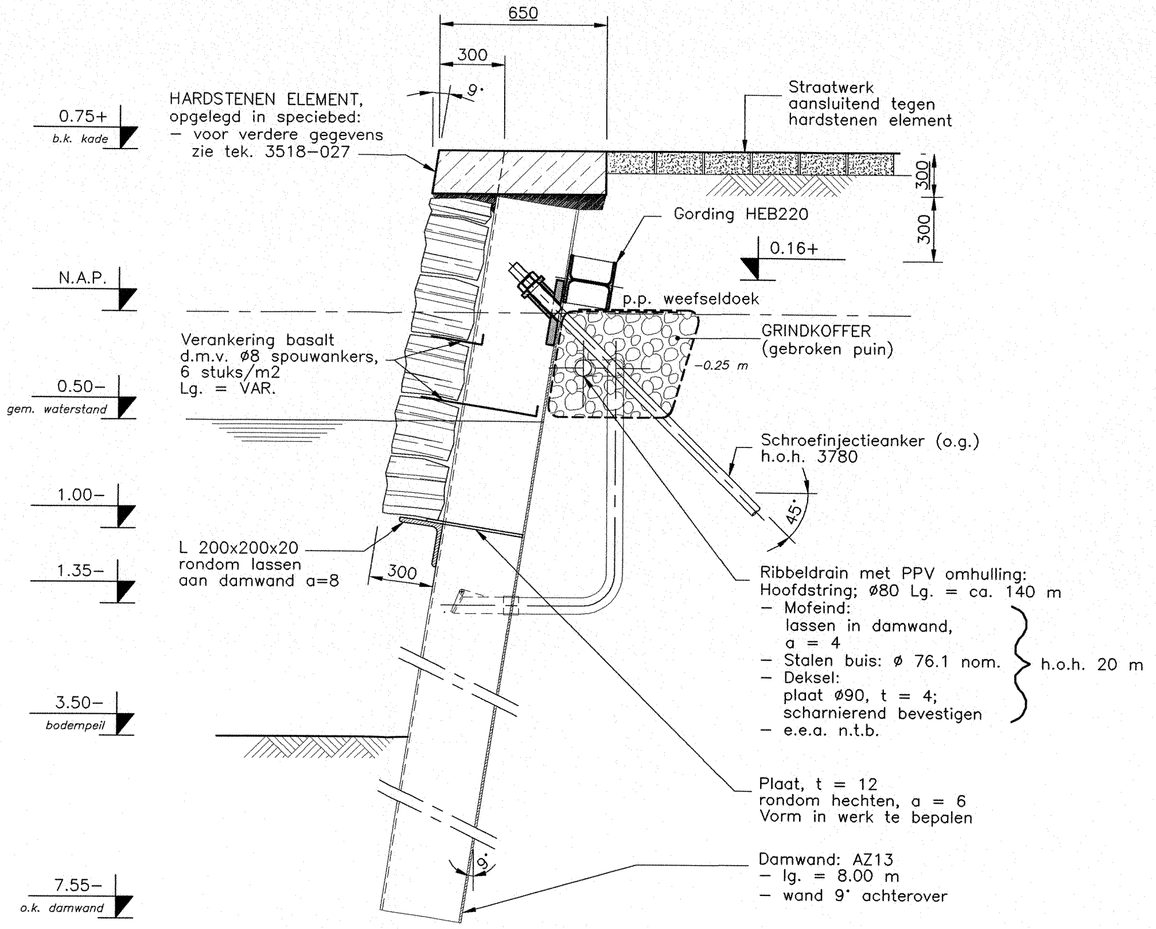

DOORSNEDE 1
MEETPUNT 56 t/m 61 (nieuwe situatie)

(Schaal 1:20)

– *Voor locatie doorsnede zie tek. 3678–011*

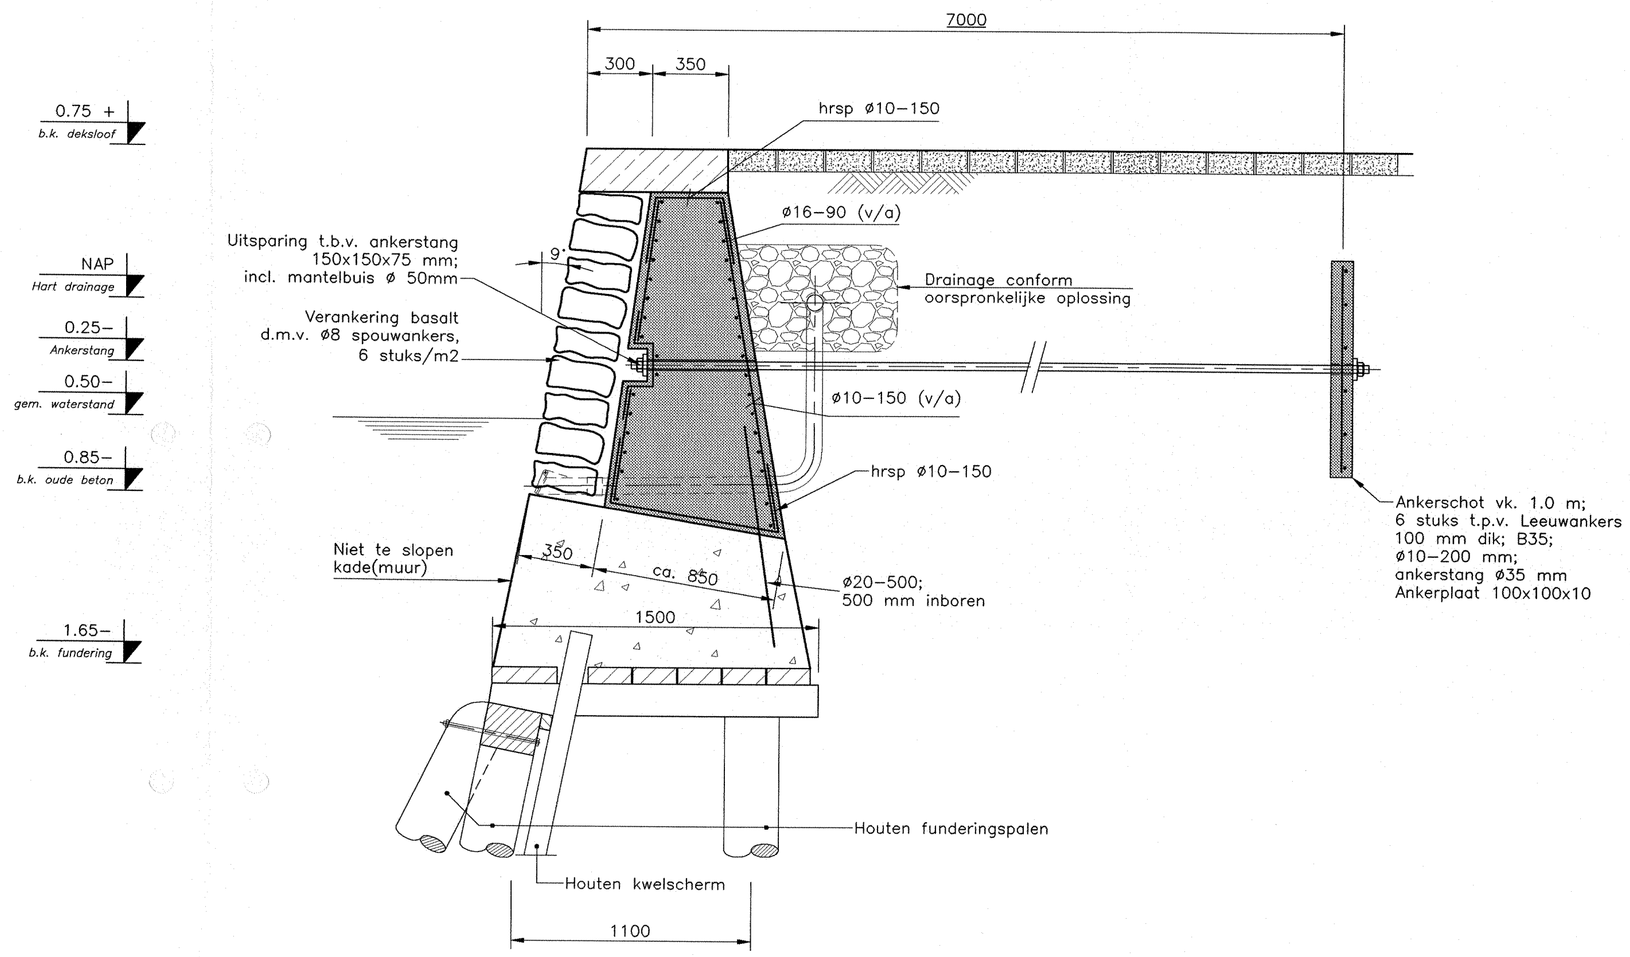

DOORSNEDE 2
MEETPUNT 61 t/m 62 (nieuwe situatie)

(Schaal 1:20)

– *Voor locatie doorsnede zie tek. 3678–011*

RENVOOI:

ALLE MATEN IN mm, TENZIJ ANDERS AANGEGEVEN
PEILMATEN IN m t.o.v. N.A.P.

STAALKWALITEIT NIEUWE CONSTRUCTIES: S 235
MATERIAAL BEVESTIGINGSARTIKELEN: THERMISCH VERZINKT – KWALITEIT 8.8
LASSEN: ZIE DETAILS

REFERENTIE TEKENINGEN:

ZIE TEK. NR. 3678–001 (OUDE SITUATIE)
ZIE TEK. NR. 3678–011 (NIEUWE SITUATIE)

CONCEPT

Wijz.:	Datum:	Getekend:	Omschrijving:	Par.:
C	17–01–2003	FvE	DOORSNEDE 2 TOEGEVOEGD	
B	21–06–2002	GFR	ANDERE DAMWANDCONSTRUCTIE	
A	07–06–2002	GFR	EERSTE UITGIFTE	

B.V. Ingenieursbureau M.U.C.

Bredaseweg 43
Postbus 110
4844 ZJ Terheijden
Telefoon: 076–593 3450
Telefax : 076–593 4009
E–mail : muc@bv–muc.com
Internet : http://www.bv–muc.com

Opdrachtgever:
Projectteam "Oude Rijkswerf"
Weststraat 1, 1781 BW Den Helder.

Werk:
OUDE RIJKSWERF te DEN HELDER
MARNIXKADE – NIEUWE SITUATIE

Onderwerp:
KADEMUUR MARITIEME BINNENHAVEN
DOORSNEDEN

Schaal:	Gecontroleerd:	Projectleider:	Tekening formaat:	Tekening nummer:
1:20	JWO	GJU	A1	3678–021
	Datum: 17–01–2003	Datum: 17–01–2003	(841x594)	

© 06/1999 M.U.C. (Copyright)

CAD–tekening, alleen via CAD–systeem wijzigen!!!!!