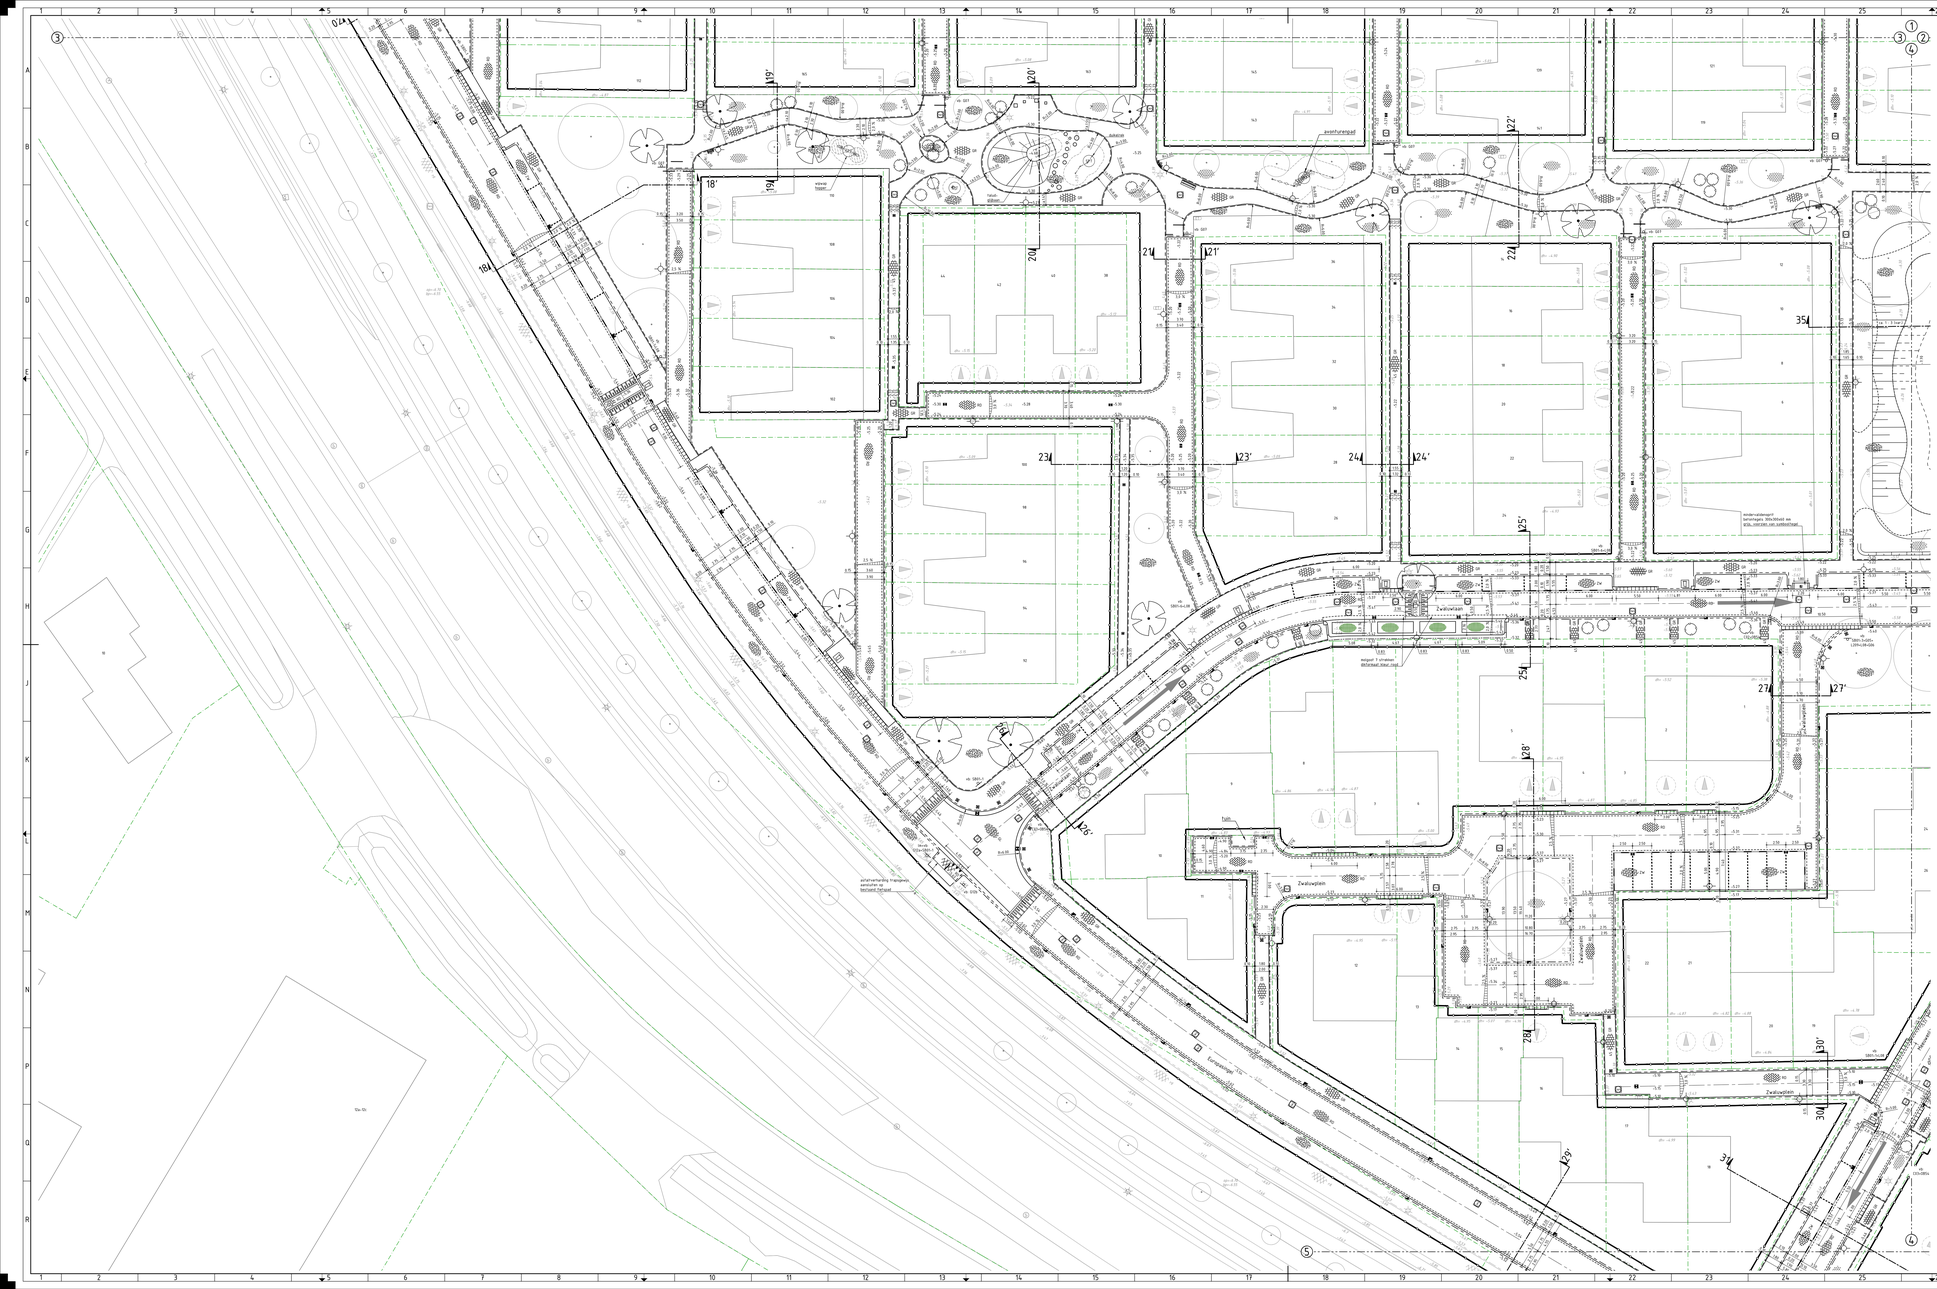


RENVOOI NIEUWE SITUATIE

KANTOPSLUITING

- Opsluitbanden 100x200 mm, lichtgrijs
- Opsluitbanden 150x250 mm, lichtgrijs
- Trottoirbanden 130/150x250 mm, grijs
- Trottoirbanden 180/200x250 mm, lichtgrijs met rollaag betonstraatstenen keiformaat rood
- Trottoirbanden 180/200x250 mm, lichtgrijs
- Trottoirbanden 180/200x250 mm, verlaagd
- Inritverloopbanden 180/200x250 mm
- Hoekblok 180/200x250 mm, R = 500 mm
- Verlaagband 180/200x250 mm + opsluitband 150x250 mm
- Verlaagband 180/200x250 mm + trottoirband 150/150x250 mm
- Eindverloopband 180/200x250 mm + maaiveld
- Trottoirbanden 380/400x250 mm, lichtgrijs
- Inritparenbanden 380/400x250 mm
- Geleidebanden 50/200x250 mm, lichtgrijs
- Inritband 180/200 500x160x500 mm, lichtgrijs

VERHARDING

- As weg
- Materiaalgrens
- Asfaltverharding, toplaag kleur rood (hersteltoplaag Europaspingel)
  - 30 mm AC11 SURF DL-A, kleur rood, zwarte bitumen
  - 60 mm AC16 BASE DL-B
  - 250 mm menggranulaat 0/31,5
- Betonstraatsteen keiformaat, rood in kepervoerband (rijweggen)
- Betonstraatsteen keiformaat, grijs (hergebruik) in kepervoerband (parkeerterrein)
- Betonstraatsteen keiformaat, zwart in elleboogverband (parkeervakken)
- Betonstraatsteen keiformaat, geel in kepervoerband (plateaus)
- Betonstraatsteen keiformaat, rood in elleboogverband (bovenzijde drempel)
- Betonstraatsteen diktemaat, kleur rood (schijngoten t.p.v. waterpasserende parkeervakken)
- Gestraite drempelmarkering betonstraatstenen keiformaat wit en rood (ter plaatse van drempels en plateaus)
- 5 strekken BSS keiformaat, kleur geel langs verlaagde band langs verlaagde band t.p.v. plateau
- 0.20-0.20 strreg, scheiding parkeervakken
- 1-1 strreg betonstraatstenen keiformaat wit (afscheiding tussen rijweg en parkeervakken)
- Streeg kruis parkeerplaats slechtsch laden
- Aanbedplaats rolemmers

RIOLERING

- Putrand met deksel t.b.v. gemengde riolering
- Putrand met deksel t.b.v. hemelwater riolering
- Tegelpadkolk, tweedelig STR-9301
- Straatkolk, eendelig STR-9737/85
- Straatkolk, eendelig STR-9737/150
- Straatkolk "slokop", eendelig STR-9737/85 GB1 Z7 WADI
- Trottoirkolk, eendelig TRK-4718/95
- Trottoirkolk, eendelig TRK-4719/60
- Combinatiekolk, eendelig STC 5-20/90 GB1

TERREININRICHTING

- Bestaande lichtmast, soorten volgens verlichtingsplan
- Nieuwe lichtmast, soorten volgens verlichtingsplan
- Stapstenen
- Betonnen zitelementen
- Schakelkast telecom
- Paal: kunststof
- Paal: hout
- Paal: beton
- Laadpaal elektrische auto
- Speelheuvel
- Zitbank met leuning
- Afvalbak
- Afvalbak hondenpoep, met dispencer
- Ondergrondse afvalcontainer
- Bovengrondse afvalcontainer
- Drinkbak
- Fietsenklaverblek
- Voetgangersoluisje

GROENVOORZIENING

- Gras, soorten volgens groenplan
- Beplanting, soorten volgens groenplan
- Solitaire heester, soort volgens groenplan
- Boom, soort volgens groenplan
- Bestaande boom
- Boom op eigen terrein

ALGEMEEN

- Doorsnede
- Bestaande hoogte
- Nieuwe hoogte
- Aanduiding rijrichting (eenrichtingsverkeer)
- Bestaande perceelsgrens
- Bladgrens
- Projectgrens



0 2 4 6 8 10 m
1:200

Maten in meters, tenzij anders vermeld.
Hoogtematen in mm, tenzij anders vermeld.

Plaatsen in meter t.o.v. N.A.P., tenzij anders vermeld.
Maten niet van tekening meten, geschreven maten aanhouden.

Project
DORP-ZUID
TE BERGSCHENHOEK

Opdrachtgever
GEMEENTE LANSINGERLAND

Tekeningomschrijving
NIEUWE SITUATIE

Tekeningnummer	Datum uitgave	Contractnummer
250009/63-31-NS-011-3	06-11-2026	-

Opsteller	Status	Formaat	Schaal
P. MEEKEL	CONCEPT	A0-84/1680	1:200

Projectleider	Rad. Aantal	Projectfase	Schaal
M. BUURMANS	3 5	CO	1:200

250009/3060
250009/3065-Kadaster
250009/3665

HB ADVIES
Cornelisveerstraat 7, 1017 WD Alkmaar
Prins Hendrikkade 41, 1012 TM Amsterdam
088 472 06 00
info@hbadvies.nl

Path: SP GROEP B.V.\HB-250009\3 DORP-ZUID BERGSCHENHOEK - DOCUMENTEN\31-TEKENINGEN\X - 250009/63-31-NS-011 NIEUWE SITUATIE