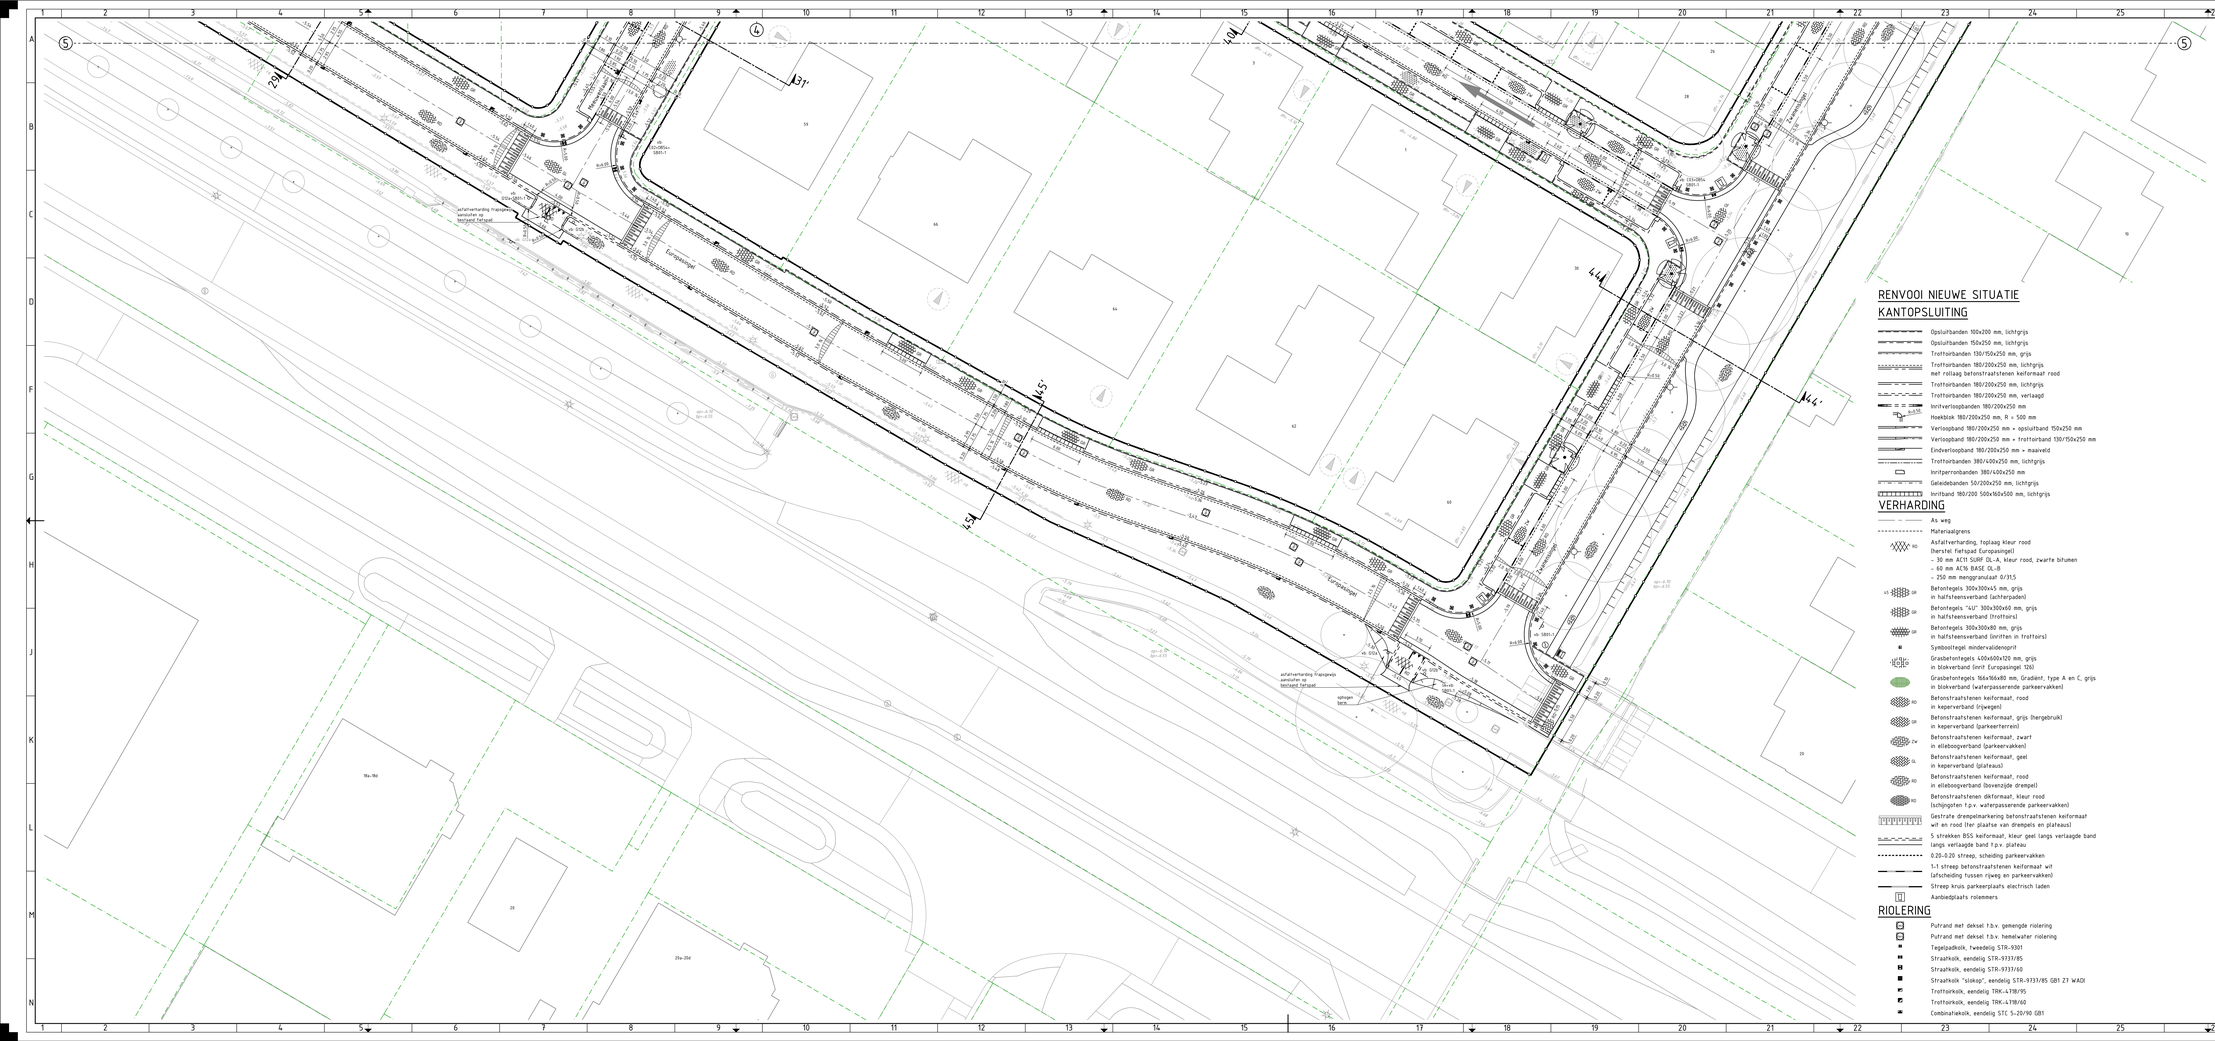


RENVOOI NIEUWE SITUATIE

KANTOPSLUITING

- Opsluitbanden 100x200 mm, lichtgrijs
- Opsluitbanden 150x250 mm, lichtgrijs
- Trottoirbanden 130/150x250 mm, grijs
- Trottoirbanden 180/200x250 mm, lichtgrijs met rollaag betonstraatstenen keiformaat rood
- Trottoirbanden 180/200x250 mm, lichtgrijs
- Trottoirbanden 180/200x250 mm, verlaagd
- Inritverloopbanden 180/200x250 mm
- Hoekblok 180/200x250 mm, R = 500 mm
- Verloopband 180/200x250 mm + opsluitband 150x250 mm
- Verloopband 180/200x250 mm + trottoirband 130/150x250 mm
- Eindverloopband 180/200x250 mm + maaiveld
- Trottoirbanden 380/400x250 mm, lichtgrijs
- Inritgeïrroniseerbanden 380/400x250 mm
- Geleidebanden 50/200x250 mm, lichtgrijs
- Inritband 180/200 500x160x500 mm, lichtgrijs

VERHARDING

- As weg
- Materiaalgrens
- AC Asfaltverharding, toplaag kleur rood (herstel fietspad Europasingel)
  - 35 mm AC11 SURF DL-A, kleur rood, zwarte bitumen
  - 60 mm AC16 BASE DL-B
  - 250 mm menggranulaat 0/31,5
- LS Betontegels 300x300x45 mm, grijs in halfsteensverband (achterpaden)
- LM Betontegels "4U" 300x300x60 mm, grijs in halfsteensverband (trottoirs)
- LM Betontegels 300x300x80 mm, grijs in halfsteensverband (inritten in trottoirs)
- Symbooltegel mindervalidenoprit
- Grasbetontegels 400x600x120 mm, grijs in blokverband (inrit Europasingel 135)
- Grasbetontegels 166x166x80 mm, Gradiënt, type A en C, grijs in blokverband (waterpasserende parkeervakken)
- KO Betonstraatstenen keiformaat, rood in keperverband (rijwegen)
- KG Betonstraatstenen keiformaat, grijs (hergebruik) in keperverband (parkeerterrein)
- ZK Betonstraatstenen keiformaat, zwart in elleboogverband (parkeervakken)
- GK Betonstraatstenen keiformaat, geel in keperverband (plateaus)
- RO Betonstraatstenen keiformaat, rood in elleboogverband (bovenzijde drempel)
- RO Betonstraatstenen deformaat, kleur rood (schijngoten t.p.v. waterpasserende parkeervakken)
- Gestrafe drempelmarkering betonstraatstenen keiformaat wit en rood (ter plaatse van drempels en plateaus)
- 5 strekken BSS keiformaat, kleur geel langs verlaagde band langs verlaagde band t.p.v. plateau
- 0,20-0,20 streep, scheiding parkeervakken
- 1-1 streep betonstraatstenen keiformaat wit (afscheiding tussen rijweg en parkeervakken)
- Streep kruis parkeerplaats electrisch laden
- Aanbiedplaats rolemmers

RIOLERING

- Putrand met deksel t.b.v. gemengde riolering
- Putrand met deksel t.b.v. hemelwater riolering
- Tegelpadkolk, tweedelig STR-9301
- Straatkolk, eendelig STR-9737/85
- Straatkolk, eendelig STR-9737/60
- Straatkolk "slokop", eendelig STR-9737/85 GB1 Z7 WADI
- Trottoirkolk, eendelig TRK-4718/95
- Trottoirkolk, eendelig TRK-4718/60
- Combinakolk, eendelig STC 5-20/90 GB1

TERREININRICHTING

- Bestaande lichtmast, soorten volgens verlichtingsplan
- Nieuwe lichtmast, soorten volgens verlichtingsplan
- Stapstenen
- Betonnen zitelementen
- Schakelkast telecom
- Paal: kunststof
- Paal: hout
- Paal: beton
- Laadpaal elektrische auto
- Speeltoestel
- Zitbank met leuning
- Afvalbak
- Afvalbak hondenpoep, met dispencer
- Ondergrondse afvalcontainer
- Bovengrondse afvalcontainer
- Drinkbak
- Fietsenstelruimte
- Voetgangersluisje

GROENVOORZIENING

- Gras, soorten volgens groenplan
- Beplanting, soorten volgens groenplan
- Solitaire heester, soort volgens groenplan
- Boom, soort volgens groenplan
- Bestaande boom
- Boom op eigen terrein

ALGEMEEN

- A A Doorsnede
- Bestaande hoogte
- -5.22 Nieuwe hoogte
- Aanduiding rijrichting (eenrichtingsverkeer)
- Bestaande perceelsgrens
- 1 1 Bladgrens
- Projectgrens



0 2 4 6 8 10 m

1:200

25000163845

25000163845-Kadaster

25000163845

Maten in meters, tenzij anders vermeld.
Materiaalmaten in mm, tenzij anders vermeld.

Peilmaten in meter t.o.v. N.A.P., tenzij anders vermeld.
Maten van tekening meten, geschreven maten aanhouden.

Project:
DORP-ZUID
TE BERGSCHENHOEK

Opdrachtgever:
GEMEENTE LANSINGERLAND

Tekeningonderdeel:
NIEUWE SITUATIE

Tekeningnummer	Datum uitgave	Contractnummer
25000163-01-NS-011-5	06-11-2025	-
Opsteller:	Status:	Formaat:
P. MEEKEL	CONCEPT	A1-594,X16,70
Projectleider:	Blad Aantal	Projectfase Schaal
M. BUURMANS	5 5	CO 1:200

HB ADVIES
Communicatieweg 7, 1817 MD Alkmaar
Krijn Taconiskade 412, 1087 HW Amsterdam
088 472 06 00
info@hbadvies.nl

Path: GP GROOT B:\VHB-25000163 DORP-ZUID BERGSCHENHOEK DOCUMENTEN\05-TEKENINGEN\X-25000163-01-NS-011 NIEUWE SITUATIE