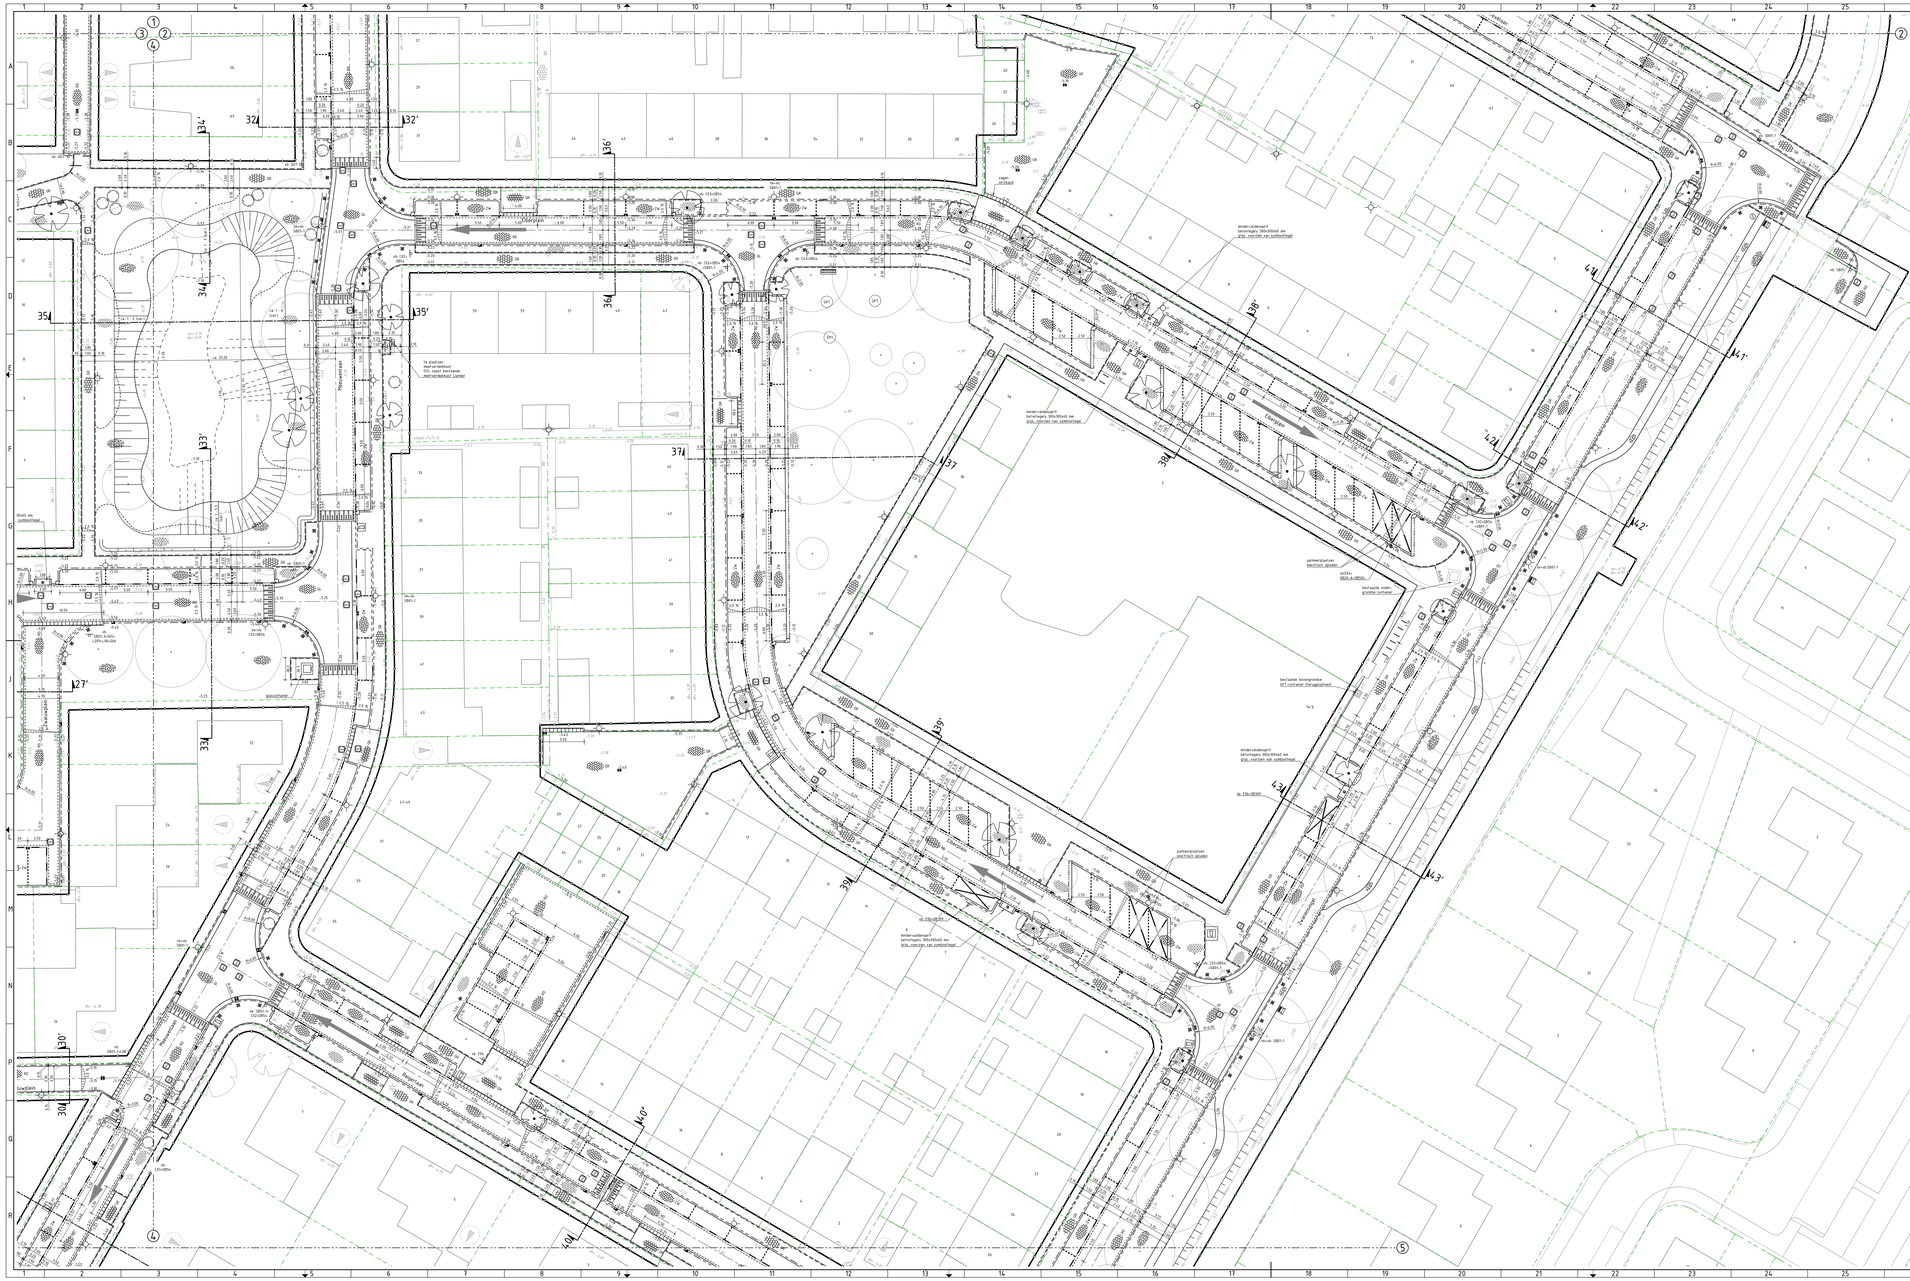


RENVOOI NIEUWE SITUATIE

KANTOPSLUITING

- Opsluitbanden 100x200 mm, lichtgrijs
- Opsluitbanden 150x250 mm, lichtgrijs
- Trottoirbanden 130/150x250 mm, grijs
- Trottoirbanden 180/200x250 mm, lichtgrijs met rollaag betonstraatstenen kelformaat rood
- Trottoirbanden 180/200x250 mm, lichtgrijs
- Trottoirbanden 180/200x250 mm, verlaagd
- Berrverloopbanden 180/200x250 mm
- Hoekblok 180/200x250 mm, R = 500 mm
- Verlaagband 180/200x250 mm + opsluitband 150x250 mm
- Verlaagband 180/200x250 mm + trottoirband 150/150x250 mm
- Eindverloopband 180/200x250 mm + maaiveld
- Trottoirbanden 380/400x250 mm, lichtgrijs
- Inritperronbanden 380/400x250 mm
- Geleidebanden 50/200x250 mm, lichtgrijs
- Inritband 180/200 500x160x500 mm, lichtgrijs

VERHARDING

- As weg
- Materiaalgrens
- Asfaltverharding, toplaag kleur rood (hoofdrijbaan, fietspad Europaspiegel)
  - 30 mm AC11 SURF DL-A, kleur rood, zwarte bitumen
  - 60 mm AC16 BASE DL-B
  - 250 mm menggranulaat 0/31,5
- Betonstraatstenen 300x300x45 mm, grijs in halfsteensverband (achtergaden)
- Betonstraatstenen "4U" 300x300x60 mm, grijs in halfsteensverband (trottoirs)
- Betonstraatstenen 300x300x80 mm, grijs in halfsteensverband (inritten in trottoirs)
- Symbooltegel mindervaldenpad
- Grasbetontegels 400x600x120 mm, grijs in blokverband (inrit Europaspiegel 126)
- Grasbetontegels 160x160x80 mm, Grasbint, type A en C, grijs in blokverband (waterpasserende parkeervakken)
- Betonstraatstenen kelformaat, rood in keperverband (rijbaan)
- Betonstraatstenen kelformaat, grijs (hergebruik) in kepervertand (parkeerterrein)
- Betonstraatstenen kelformaat, zwart in elsbeogverband (parkeervakken)
- Betonstraatstenen kelformaat, geel in kepervertand (gilateaus)
- Betonstraatstenen kelformaat, rood in elsbeogverband (bovenzijde drempel)
- Betonstraatstenen diktmaat, kleur rood (schijngoten t.p.v. waterpasserende parkeervakken)
- Gestrate drempelmarkering betonstraatstenen kelformaat wit en rood (ter plaatse van drempels en plateaus)
- 5 strekken BSS kelformaat, kleur geel langs verlaagde band langs verlaagde band t.p.v. plateau
- 8.20-0.20 streep, scheiding parkeervakken
- 1-1 streep betonstraatstenen kelformaat wit (afscheiding tussen rijweg en parkeervakken)
- Streep kruis parkeerplaats electrisch laden
- Aanbiedplaats rolemmers

RIOLERING

- Putrand met deksel t.b.v. gemengde riolering
- Putrand met deksel t.b.v. hemelwater riolering
- Tegelpaddkolk, tweedelig STR-9301
- Straatkolk, eendelig STR-9737/85
- Straatkolk, eendelig STR-9737/60
- Straatkolk "slokop", eendelig STR-9737/85 GB1 Z7 WADI
- Trottoirkolk, eendelig TRK-4.178/85
- Trottoirkolk, eendelig TRK-4.178/60
- Combinatiekolk, eendelig STC 5-20/90 GB1

TERREININRICHTING

- Bestaande lichtmast, soorten volgens verlichtingsplan
- Nieuwe lichtmast, soorten volgens verlichtingsplan
- Stapstenen
- Betonnen zitelementen
- Schakelkast telecom
- Paal: kunststof
- Paal: hout
- Paal: beton
- Laadpaal elektrische auto
- Speeltoestel
- Zitbank met leuning
- Afvalbak
- Afvalbak hondenpoep, met dispenser
- Ondergrondse afvalcontainer
- Bovengrondse afvalcontainer
- Drinkbak
- Fietsenleunrek
- Voetgangersluisje

GROENVOORZIENING

- Gras, soorten volgens groenplan
- Beplanting, soorten volgens groenplan
- Solitaire heester, soort volgens groenplan
- Boom, soort volgens groenplan
- Bestaande boom
- Boom op eigen terrein

ALGEMEEN

- Doorsnede
- Bestaande hoogte
- Nieuwe hoogte
- Aanbuding rijrichting (eenrichtingsverkeer)
- Bestaande perceelsgrens
- Bladgrens
- Projectgrens





Maten in meters, tenzij anders vermeld.
Hoogtematen in mm, tenzij anders vermeld.

Peilmaten in meter t.o.v. N.A.P., tenzij anders vermeld.
Maten niet van tekening meten, geschreven maten aanhouden.

Project
DORP-ZUID
TE BERGSCHENHOEK

Tekeningonderdeel
NIEUWE SITUATIE

Tekeningnummer: 2500093-01-NS-011-4
Datum uitgave: 06-11-2026
Contractnummer: -

Opsteller: P. MEEKEL
Status: CONCEPT
Formaat: A0-84.1X1680
Project/Fase: DO
Schaal: 1:200

Projectleider: M. BUURMANS
Bod: L
Aanhl: S

HB ADVIES
- Cornelis Lelylaan 7, 1417 BD Alkmaar
- Nelly Trumanstraat 910, 1057 HW Amsterdam
- 088 472 06 00
- info@hbadvies.nl

Opdrachtgever
GEMEENTE LANSINGERLAND

2500093901-Kadaster
2500093960

Path: SP GROEI B:\VHB-2500093\3 DORP-ZUID BERGSCHENHOEK - DOCUMENTEN\05-TEKENINGEN\4-2500093-01-NS-011 NIEUWE SITUATIE