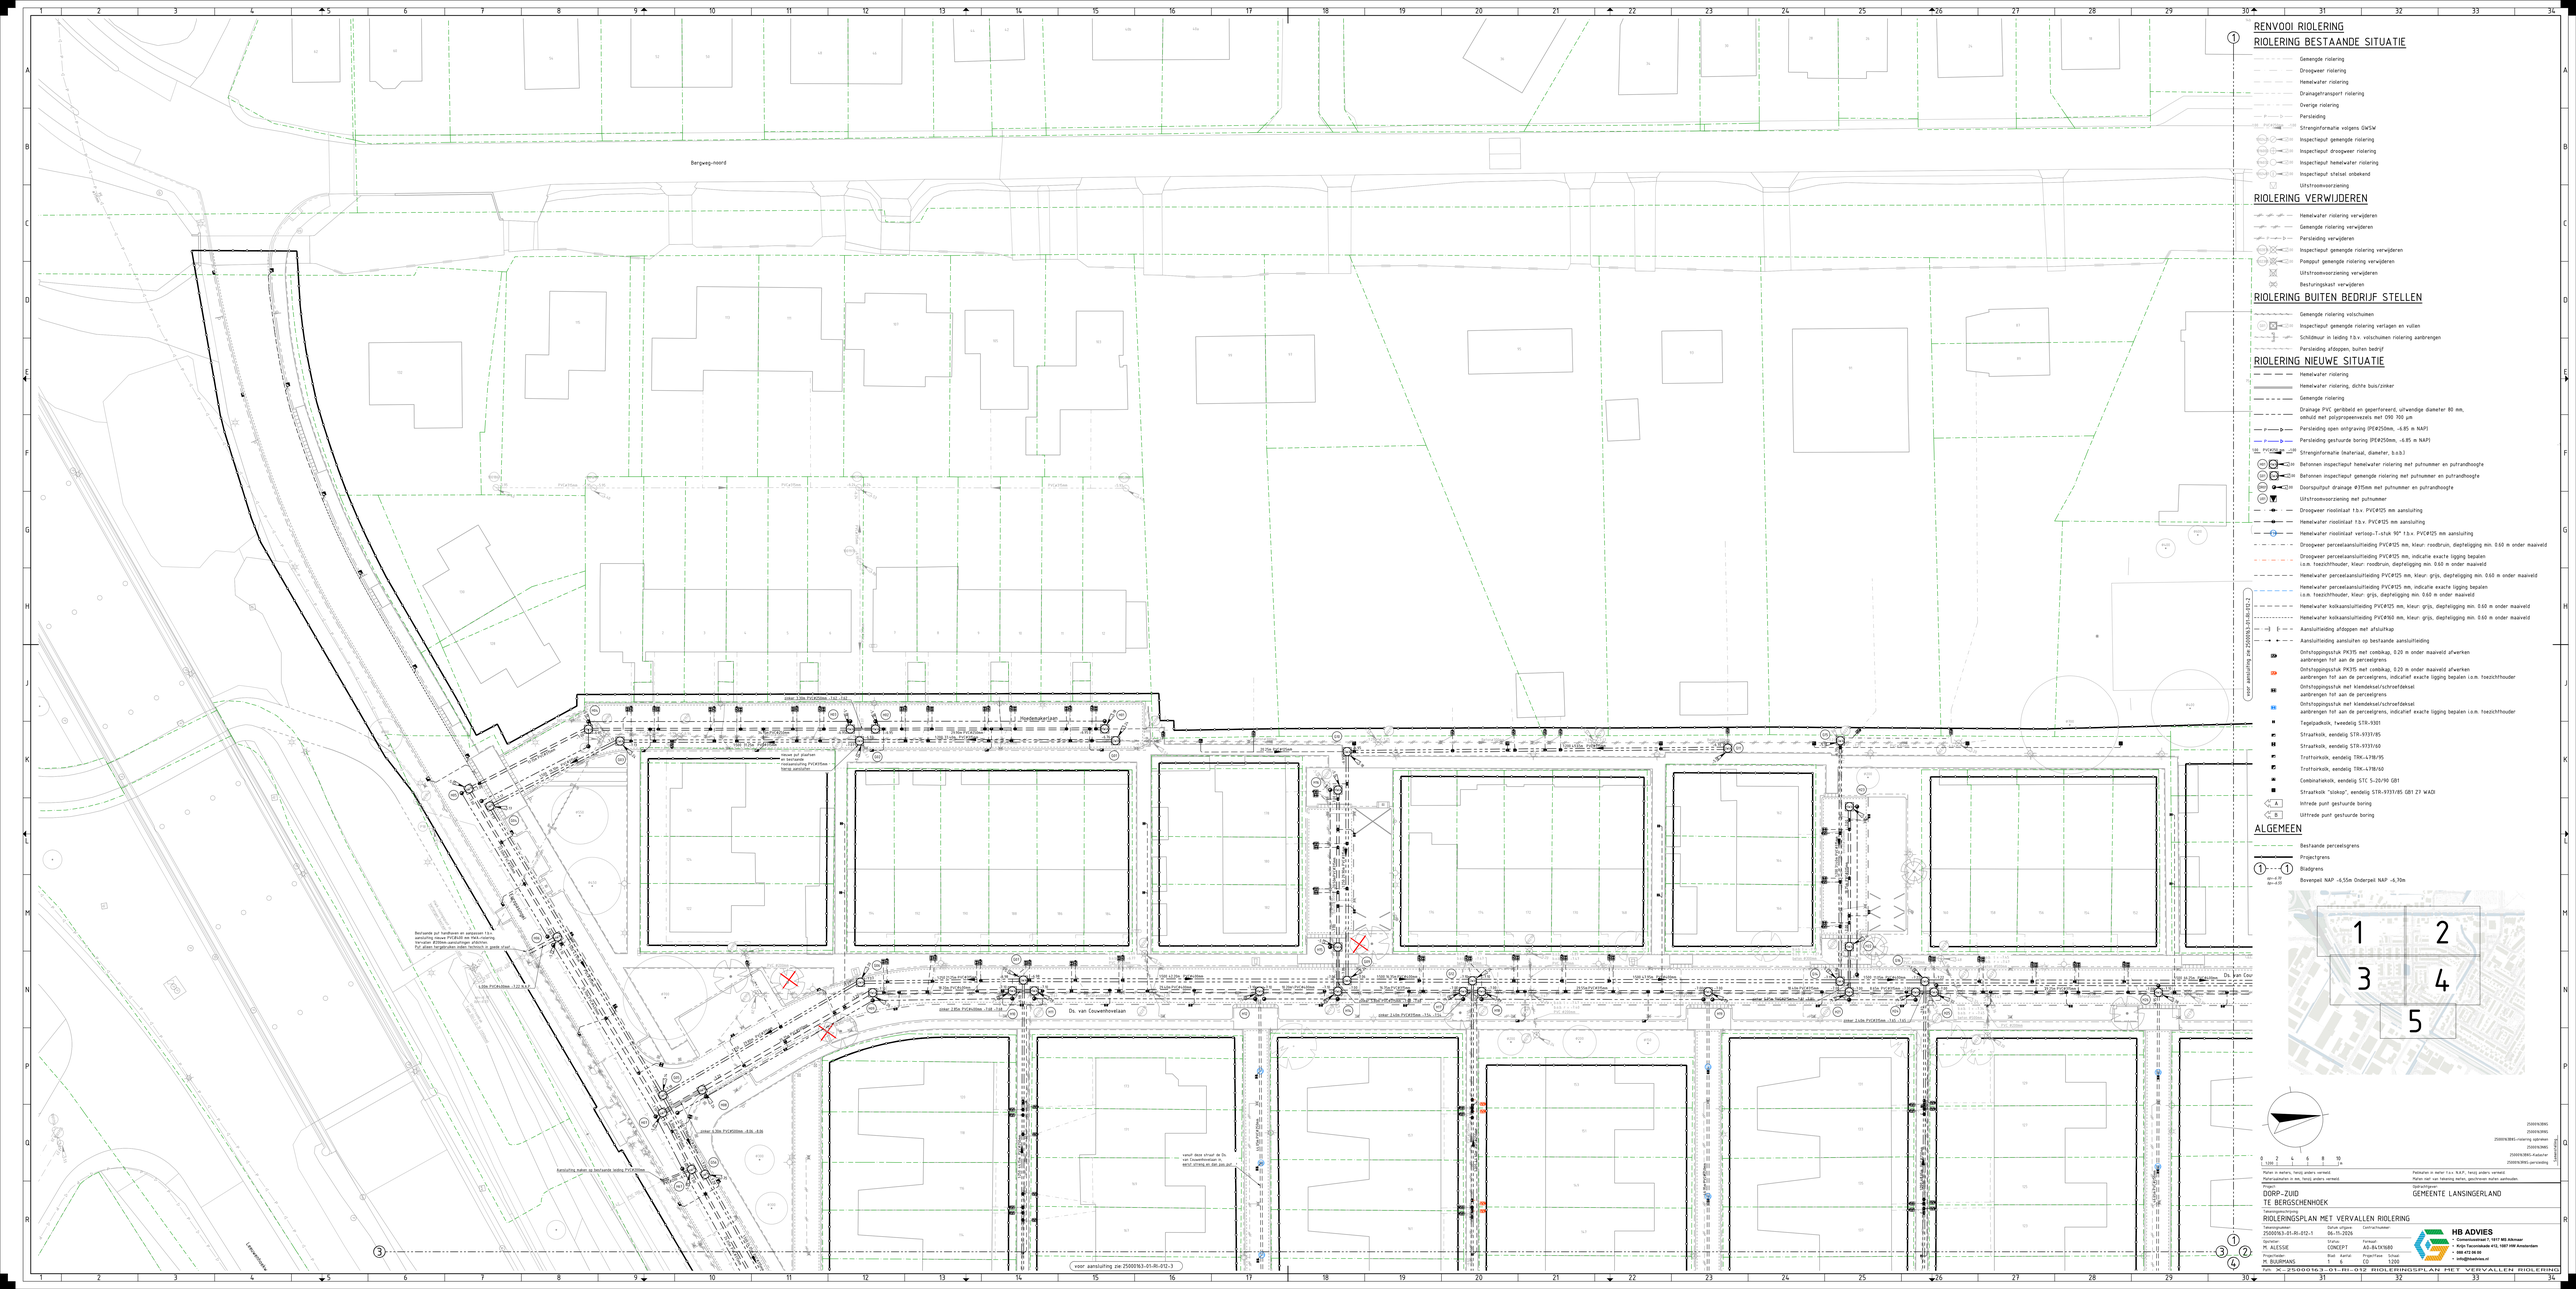

RENVOOI RIOLERING
RIOLERING BESTAANDE SITUATIE
Gemengde riolering
Droogweer riolering
Hemelwater riolering
Drainagetransport riolering
Overige riolering
Persleiding
Strengінformatie volgens GWSW
Inspectieput gemengde riolering
Inspectieput droogweer riolering
Inspectieput hemelwater riolering
Inspectieput stelsel onbekend
Uitstroomvoorziening
RIOLERING VERWIJDEREN
Hemelwater riolering verwijderen
Gemengde riolering verwijderen
Persleiding verwijderen
Inspectieput gemengde riolering verwijderen
Pompput gemengde riolering verwijderen
Uitstroomvoorziening verwijderen
Besturingskast verwijderen
RIOLERING BUITEN BEDRIJF STELLEN
Gemengde riolering volschuimen
Inspectieput gemengde riolering verlagen en vullen
Schildmuur in leiding t.b.v. volschuimen riolering aanbrengen
Persleiding afdoppen, buiten bedrijf
RIOLERING NIEUWE SITUATIE
Hemelwater riolering
Hemelwater riolering, dichte buis/zinker
Gemengde riolering
Drainage PVC geribbeld en geperforeerd, uitwendige diameter 80 mm, omhuld met polypropeenvezels met ONI 700 µm
Persleiding open ontgraving (PE-Ø250mm, -6.85 m NAP)
Persleiding gestuurde boring (PE-Ø250mm, -6.85 m NAP)
Strengінformatie (materiaal, diameter, b.o.b.)
Betonnen inspectieput hemelwater riolering met putnummer en putrandhoogte
Betonnen inspectieput gemengde riolering met putnummer en putrandhoogte
Doorspuitput drainage Ø315mm met putnummer en putrandhoogte
Uitstroomvoorziening met putnummer
Droogweer rioolinlaat t.b.v. PVC-Ø125 mm aansluiting
Hemelwater rioolinlaat t.b.v. PVC-Ø125 mm aansluiting
Hemelwater rioolinlaat verloop-T-stuk 90° t.b.v. PVC-Ø125 mm aansluiting
Droogweer perceelaansluitleiding PVC-Ø125 mm, kleur: roodbruin, diepteligging min. 0.60 m onder maaiveld
Droogweer perceelaansluitleiding PVC-Ø125 mm, indicatie exacte ligging bepalen i.o.m. toezichthouder, kleur: roodbruin, diepteligging min. 0.60 m onder maaiveld
Hemelwater perceelaansluitleiding PVC-Ø125 mm, kleur: grijs, diepteligging min. 0.60 m onder maaiveld
Hemelwater perceelaansluitleiding PVC-Ø125 mm, indicatie exacte ligging bepalen i.o.m. toezichthouder, kleur: grijs, diepteligging min. 0.60 m onder maaiveld
Hemelwater kolkaansluitleiding PVC-Ø125 mm, kleur: grijs, diepteligging min. 0.60 m onder maaiveld
Hemelwater kolkaansluitleiding PVC-Ø160 mm, kleur: grijs, diepteligging min. 0.60 m onder maaiveld
Aansluitleiding afdoppen met afsluitkap
Aansluitleiding aansluiten op bestaande aansluitleiding
voor aansluiting zie 25000163-01-RI-012-3
Ontstoppingsstuk PK315 met conbikap, 0.20 m onder maaiveld afwerken aanbrengen hst aan de perceelgrens
Ontstoppingsstuk PK315 met conbikap, 0.20 m onder maaiveld afwerken aanbrengen hst aan de perceelgrens, indicatief exacte ligging bepalen i.o.m. toezichthouder
Ontstoppingsstuk met klemdeksel/schroefdeksel aanbrengen hst aan de perceelgrens
Ontstoppingsstuk met klemdeksel/schroefdeksel aanbrengen hst aan de perceelgrens, indicatief exacte ligging bepalen i.o.m. toezichthouder
Tegelpadkolk, tweedelig STR-9301
Straatkolk, eendelig STR-9737/85
Straatkolk, eendelig STR-9737/60
Trottoirkolk, eendelig TRK-478/85
Trottoirkolk, eendelig TRK-478/60
Combinatiekolk, eendelig STC 5-20/90 GB1
Straatkolk "slokop", eendelig STR-9737/85 GB1 Z7 WADI
Intrede punt gestuurde boring
Uitrede punt gestuurde boring
ALGEMEEN
Bestaande perceelsgrens
Projectgrens
Bladgrens
Bovenpeil NAP -6,55m Onderpeil NAP -8,30m
Bergweg-noord
Ds. van Couwenhovelaan
Langewijkje
Hoofdstraatgrond
Bestaande put handhaven en vakmatig t.b.v. aansluiting nieuwe PVC-Ø315 aan (hdb.) laten leveren. Ø200mm aansluitingen afdichten. Put alleen terug plaatsen indien technisch & goed staat
Aansluiting maken op bestaande leiding PVC-Ø200mm
vanaf deze straat de Ds. van Couwenhovelaan N. eerst straag en dan aan put
1
2
3
4
5
0 2 4 6 8 10 m
1:200
Plotten in meters, tenzij anders vermeld.
Plotinstellingen in mm, tenzij anders vermeld.
Plotten in meter t.o.v. N.A.P., tenzij anders vermeld.
Plotten naar van tekening meten, geschreven maten aanhouden.
Project
DORP-ZUID
TE BERGSCHENHOEK
Opdrachtgever
GEMEENTE LANSINGERLAND
Tekeningomschrijving
RIOLERINGSPLAN MET VERVALLEN RIOLERING
Tekeningnummer
25000163-01-RI-012-1
Datum uitgave
06-11-2026
Laatst bewerkt door
Status
CONCEPT
Formaat
A0-84.1X1680
Opsteller
M. ALESSE
Tekenaar
M. BUURMANS
Rev.
1
Aantal
1
Projectfase
VO
Schaal
1:200
HB ADVIES
Civieltechnisch ingenieurs
Cornelis Lelylaan 9, 1217 WD Hilversum
Nieuwe Vaartdijk 412, 1087 HW Amsterdam
088 472 66 00
info@hbadvies.nl
Path: K:\25000163\01-RI-012 RIOLERINGSPLAN MET VERVALLEN RIOLERING