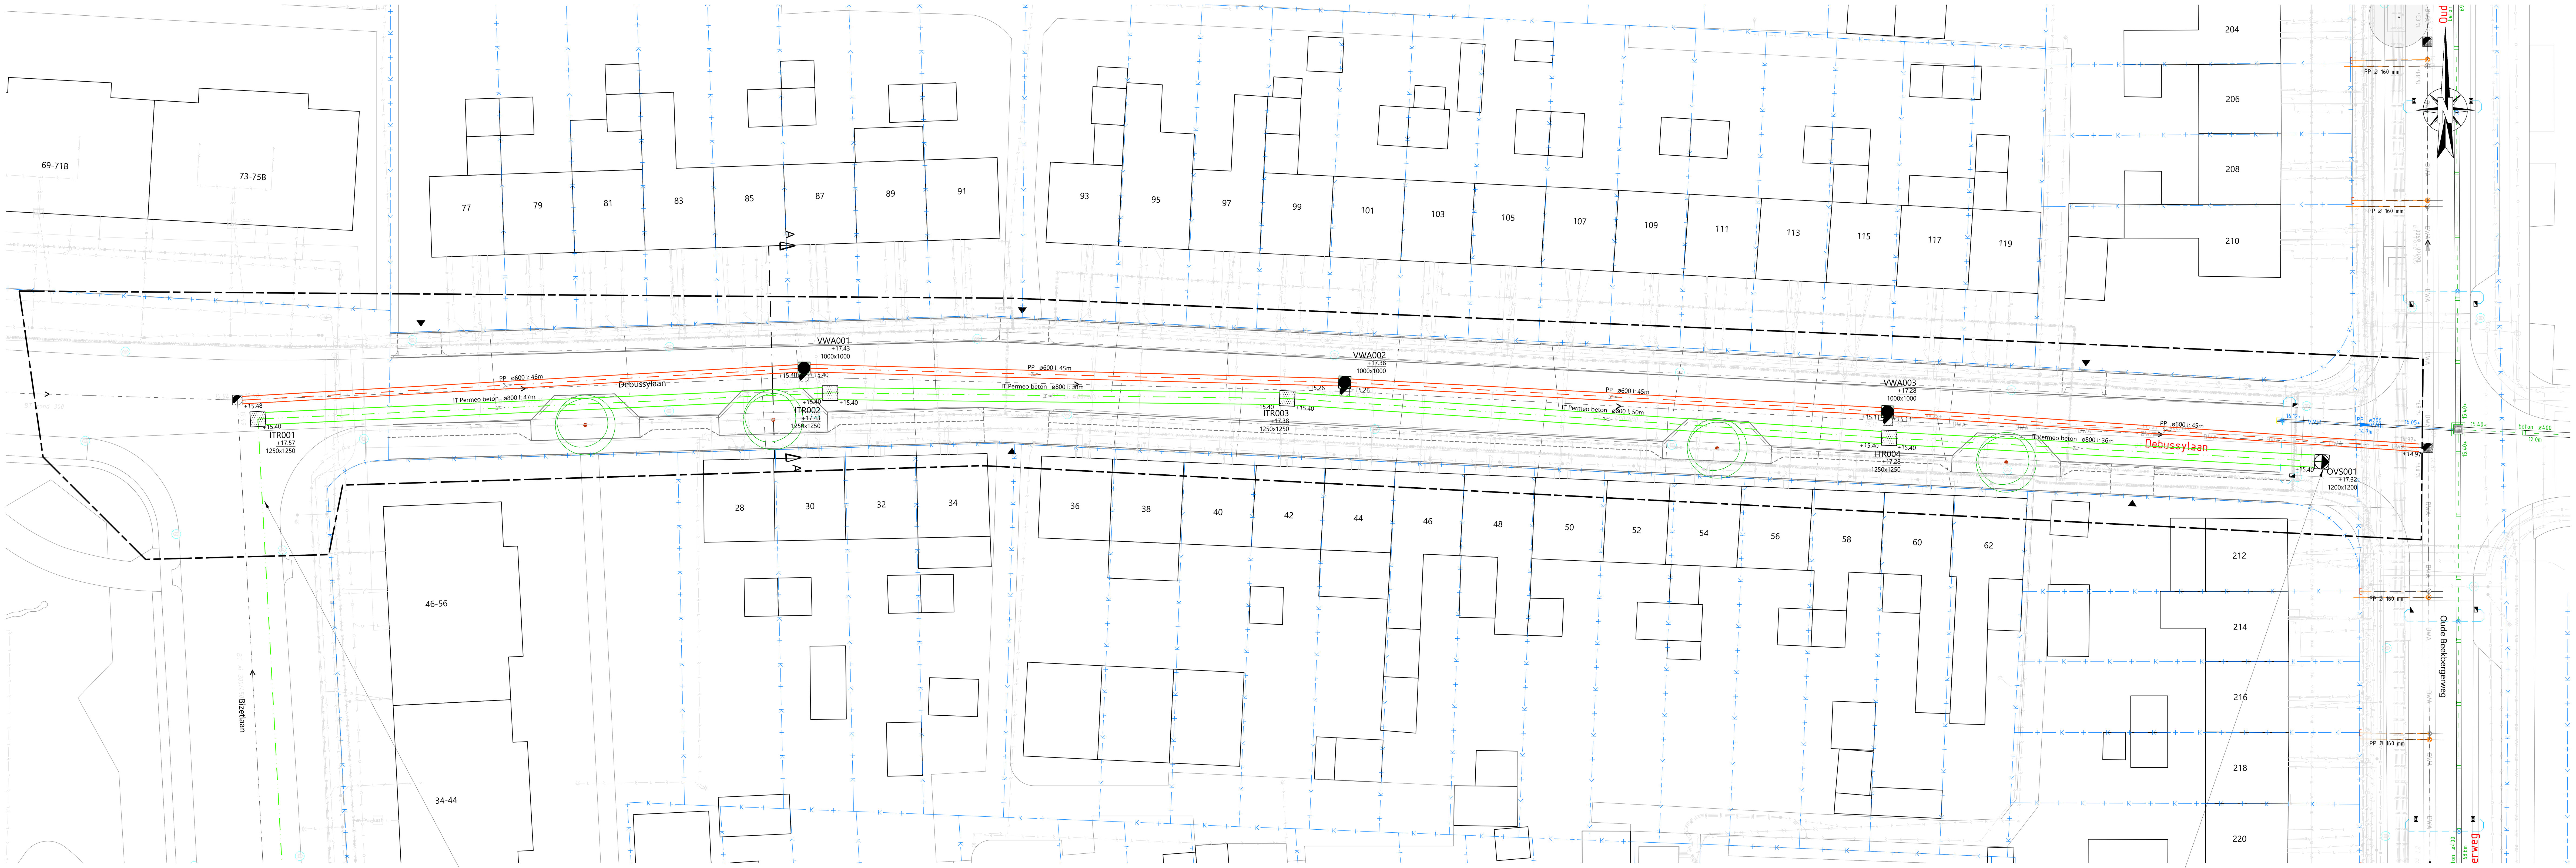



P1196 Debussylaan
Schaal 1:200

Mogelijk toekomstige aansluiting met rioolplan Schubertplein

HWA/IT aansluiten op rioolontwerp Oude Beekbergerweg

LEGENDA

PVC ø250, +0.10, -0.10	aanbrengen vuilwater riool (VWA) met materiaal, diameter en b.o.b.
IT ø250, +0.10, -0.10	aanbrengen infiltratie riool (ITR) met materiaal, diameter en b.o.b.
	werkgrens
	perceelgrens
VWA001 +0.10 800x800	aanbrengen VWA inspectieput met putnummer, putdekselhoogte en inwendige putafmeting
ITR001 +0.10 800x800	aanbrengen ITR inspectieput met putnummer, putdekselhoogte en inwendige putafmeting
OVS001 +0.10 800x800	aanbrengen overstortput met putnummer, putdekselhoogte en inwendige putafmeting

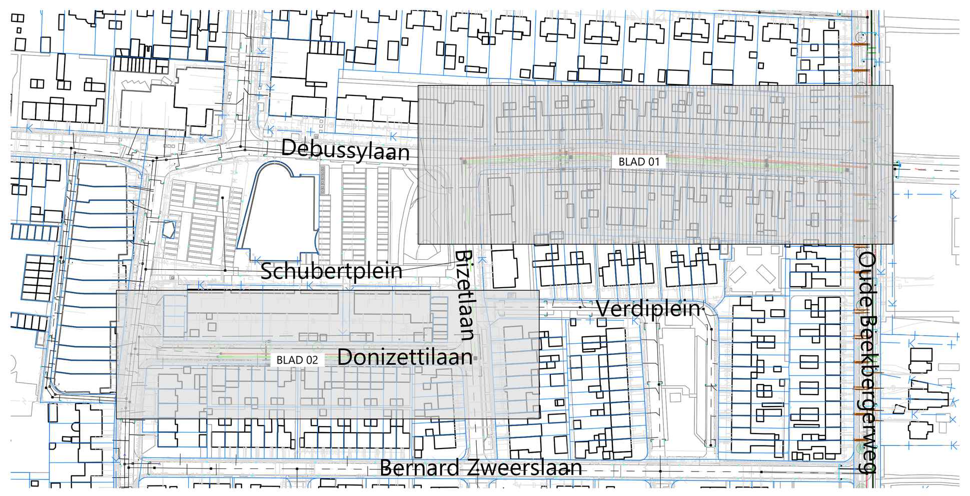

P1196 Overzichtskaart
Schaal 1:2000

Opmerking:
* Maatvoering in meters
* Materiaalmaten in millimeters, tenzij anders aangegeven
* Hoogtematen in meters t.o.v. N.A.P.

	GETEKEND	DATUM	STATUS	OMSCHRIJVING	GECONTR.	VRIJGE.
5						
4						
3						
2						
1	mad	20-03-2026	Concept			

OPDRACHTGEVER:
GEMEENTE APELDOORN


PROJECT:
Componistenbuurt Apeldoorn
Schetsontwerp - Riooplan

ONDERDEEL:
P1196 Debussylaan-Donizettilaan
Debussylaan

Roelofs
Postadres
Postbus 12 7683 ZG Den Ham
Bezoekadres
Kroezenhoek 8 7683 PM Den Ham
T +31 (0)546 67 88 88
E Info@roelofsgroep.nl
Tevens vestigingen in
Alblasserdam, Amsterdam, Arnhem, Heerhugowaard, Sneek, Stadskanaal, Steenwijk, Veenendaal

SCHAAL: 1:200 | PROJECTNR: 41252253 | TEKENINGNR: RI01 | FORMAAT: A0 | BLAD: 01 van 02

Meer waarde aan ruimte

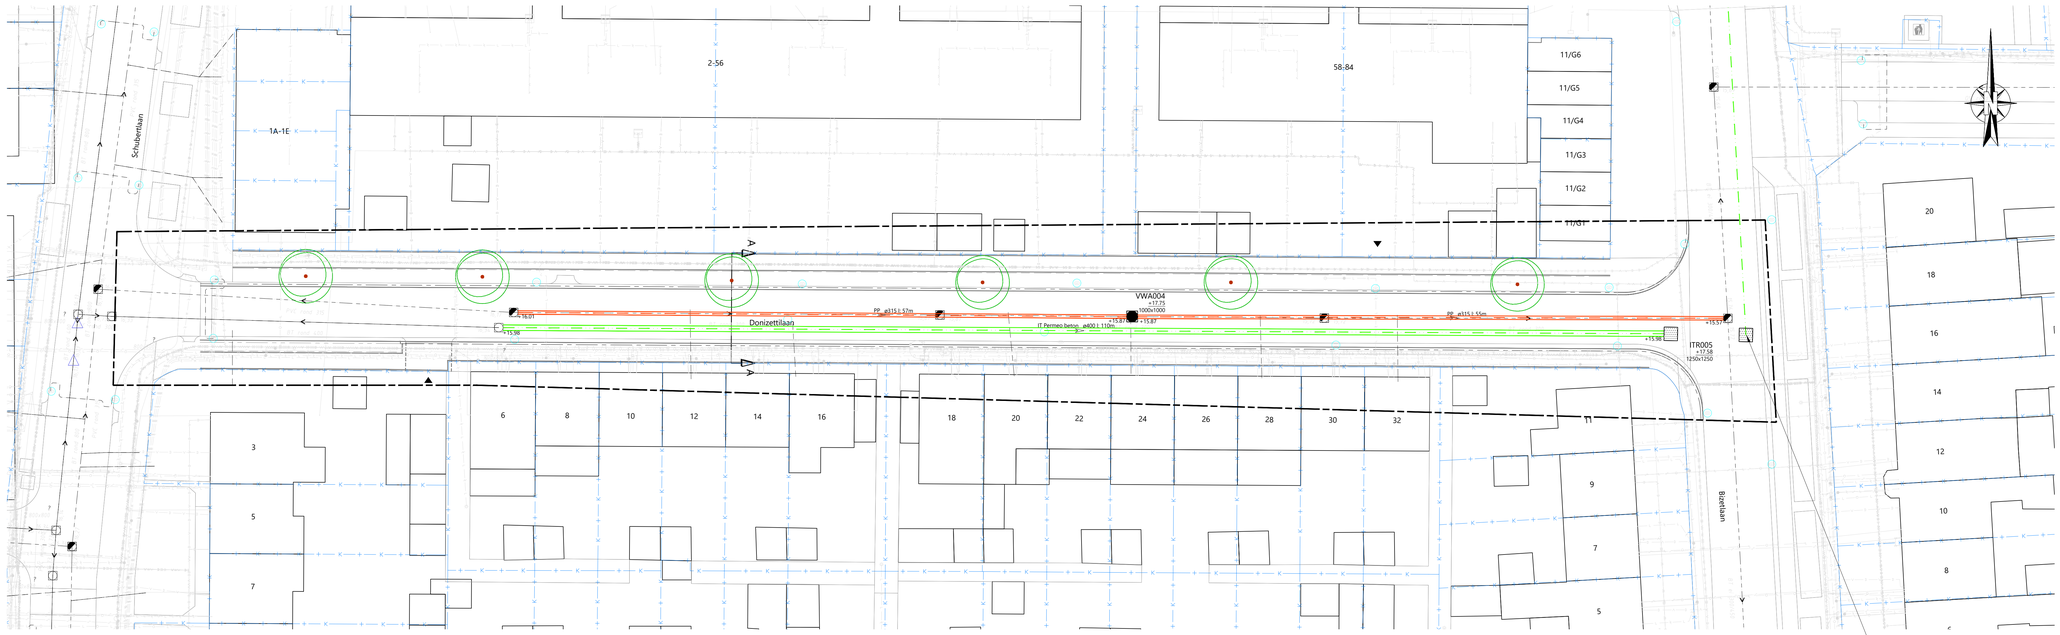


P1196 Donizettilaan
Schaal 1:200

Mogelijk toekomstige aansluiting met rioolplan Schubertplein

LEGENDA

- PVC ø250 — +0.10 / -0.10 — aanbrengen vuilwater riool (VWA) met materiaal, diameter en b.o.b.
- IT ø250 — +0.10 / -0.10 — aanbrengen infiltratie riool (ITR) met materiaal, diameter en b.o.b.
- werkgrens
- perceelgrens
- VWA001, +0.10, 800x800 — aanbrengen VWA inspectieput met putnummer, putdekselhoogte en inwendige putafmeting
- ITR001, +0.10, 800x800 — aanbrengen ITR inspectieput met putnummer, putdekselhoogte en inwendige putafmeting
- OVS001, +0.10, 800x800 — aanbrengen overstortput met putnummer, putdekselhoogte en inwendige putafmeting

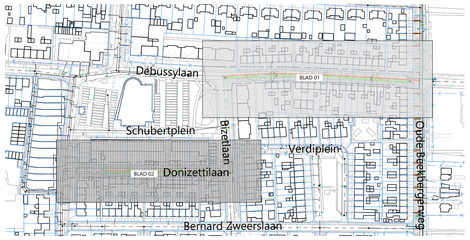

P1196 Overzichtskaart
Schaal 1:2000

Opmerking:
* Maatvoering in meters
* Materiaalmaten in millimeters, tenzij anders aangegeven
* Hoogtematen in meters t.o.v. N.A.P.

5						
4						
3						
2						
1	mad	20-03-2026	Concept			
	GETEKEND	DATUM	STATUS	OMSCHRIJVING	GECONTR.	VRIJGE

OPDRACHTGEVER:
GEMEENTE APELDOORN

PROJECT:
Componistenbuurt Apeldoorn
Schetsontwerp - Rioolplan

ONDERDEEL:
P1196 Debussylaan-Donizettilaan
Donizettilaan

Roelofs
Postadres
Postbus 12 7683 ZG Den Ham
Bezoekadres
Kroezenhoek 8 7683 PM Den Ham
T +31 (0)546 67 88 88
E info@roelofsgroep.nl
Tevens vestigingen in
Alblasserdam Sneek
Amsterdam Stadskanaal
Arnhem Steenwijk
Heerhugowaard Veenendaal

SCHAAL: 1:200 | **PROJECTNR:** 41252253 | **TEKENINGNR:** RI01 | **FORMAAT:** A0 | **BLAD:** 02 **van** 02

Meer waarde aan ruimte