


P1197 Chopinlaan - Strausslaan
Schaal 1:200

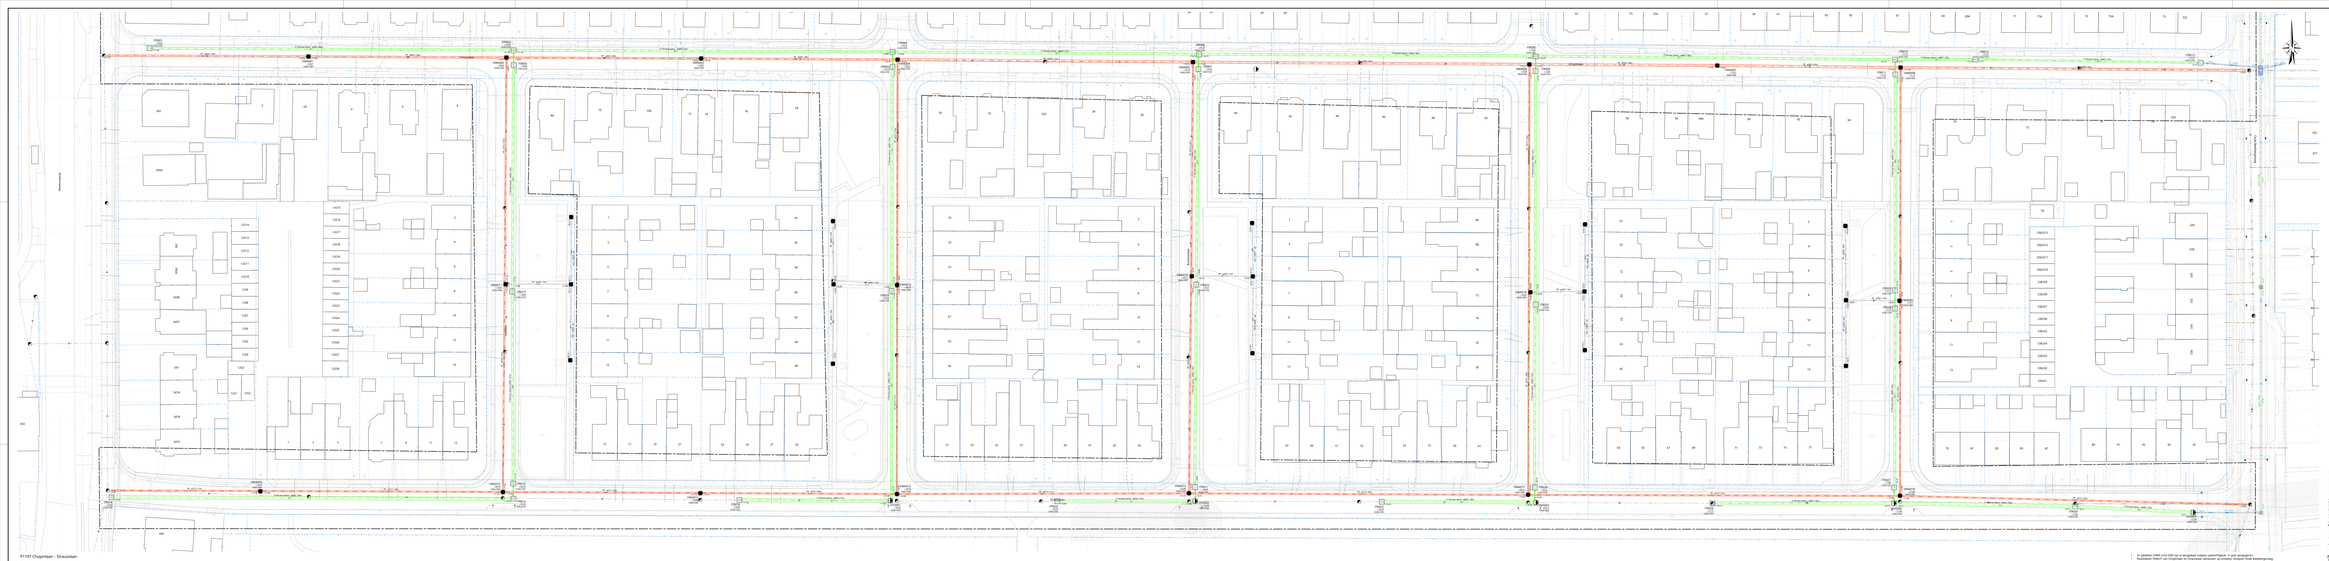

P1197 Overzichtskaart
Schaal 1:2000

LEGENDA

- aanbrengen schuiver rioul DN(A) met materiaal, diameter en lo.b.b.
- aanbrengen infiltratie rioul DN() met materiaal, diameter en lo.b.b.
- nieuw te bewaren te slaan
- verwijderen
- perceelgrens
- VAN001 aanbrengen VWA inspectieput met zuilnummer, putdekkelhoogte en maaiveldpeil putafmeting
- PRO1 aanbrengen OK inspectieput met zuilnummer, putdekkelhoogte en maaiveldpeil putafmeting
- OGA001 aanbrengen overstortput met zuilnummer, putdekkelhoogte en maaiveldpeil putafmeting

- 1e opdracht GWW rioolOS-GS-vl aangelegd volgens opdrachtgever, is grip aangegeven
- Rioolstelsel GWW1 van Chopinlaan en Strausslaan aansluiten op vrijverval richting Oude Boskoopseweg
