
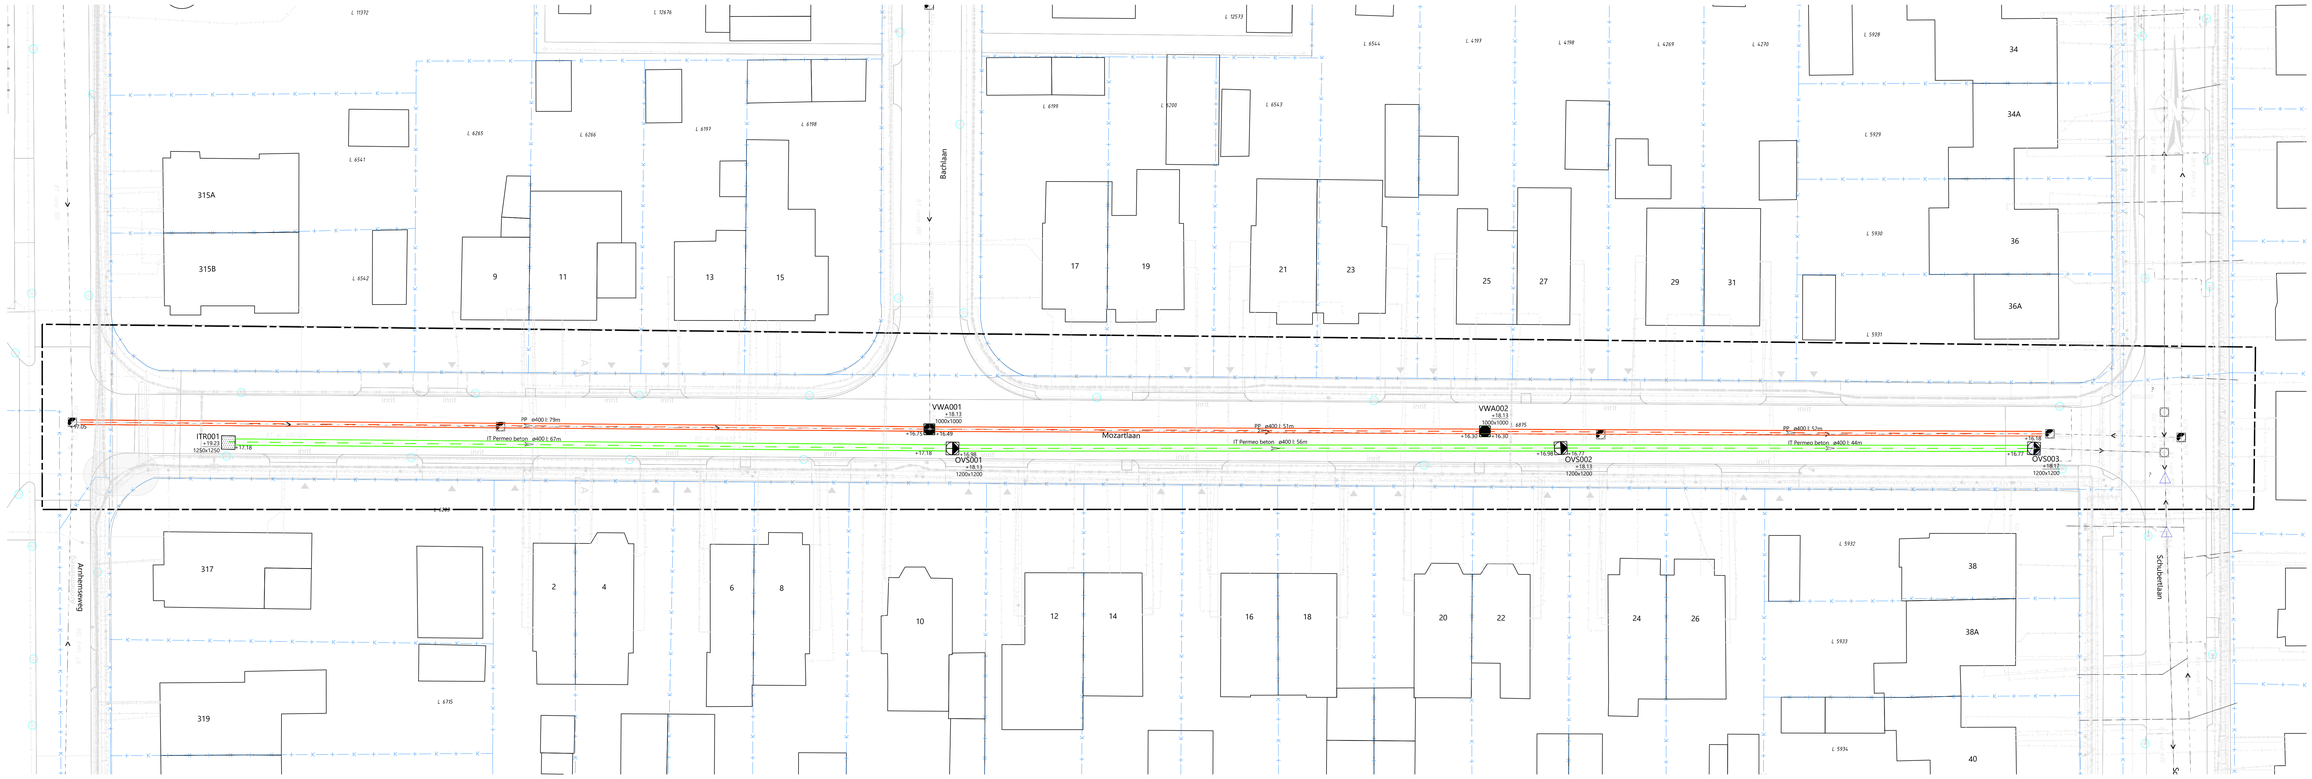


P1199 Mozartlaan
Schaal 1:200

LEGENDA

PVC ø250 (+0.10 / -0.10)	aanbrengen vuilwater riool (VWA) met materiaal, diameter en b.o.b.
IT ø250 (+0.10 / -0.10)	aanbrengen infiltratie riool (ITR) met materiaal, diameter en b.o.b.
	werkgrens
	perceelgrens
VWA001 +0.10 800x800	aanbrengen VWA inspectieput met putnummer, putdekselhoogte en inwendige putafmeting
ITR001 +0.10 800x800	aanbrengen ITR inspectieput met putnummer, putdekselhoogte en inwendige putafmeting
OVS001 +0.10 800x800	aanbrengen overstortput met putnummer, putdekselhoogte en inwendige putafmeting

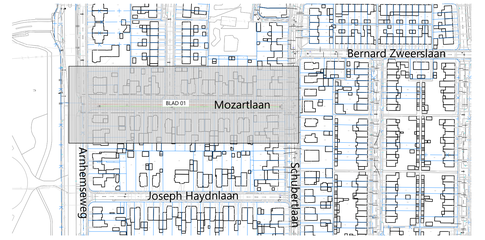

P1199 Overzichtskaart
Schaal 1:2000

Opmerking:
* Maatvoering in meters
* Materiaalmaten in millimeters, tenzij anders aangegeven
* Hoogtematen in meters t.o.v. N.A.P.

5						
4						
3						
2						
1	mad	20-03-2026	Concept			
VERSIE	TEKEND	DATUM	STATUS	OMSCHRIJVING	GECONTR.	VRIJGE

OPDRACHTGEVER:
GEMEENTE APELDOORN

PROJECT:
Componistenbuurt Apeldoorn
Schetsontwerp - Rioolplan

ONDERDEEL:
P1199 Mozartlaan
Mozartlaan

Roelofs
Postadres
Postbus 12 7683 ZG Den Ham
Bezoekadres
Kraaienhoek 8 7683 PM Den Ham
T +31 (0)546 67 88 88
E info@roelofsgroep.nl
Tevens vestigingen in
Alblasserdam Sneek
Amsterdam Stadskanaal
Arnhem Steenwijk
Heerhugowaard Veenendaal

SCHAAL: 1:200 | PROJECTNR: 41252253 | TEKENINGNR: RI04 | FORMAAT: A0 | BLAD: 01 van 01

Meer waarde aan ruimte