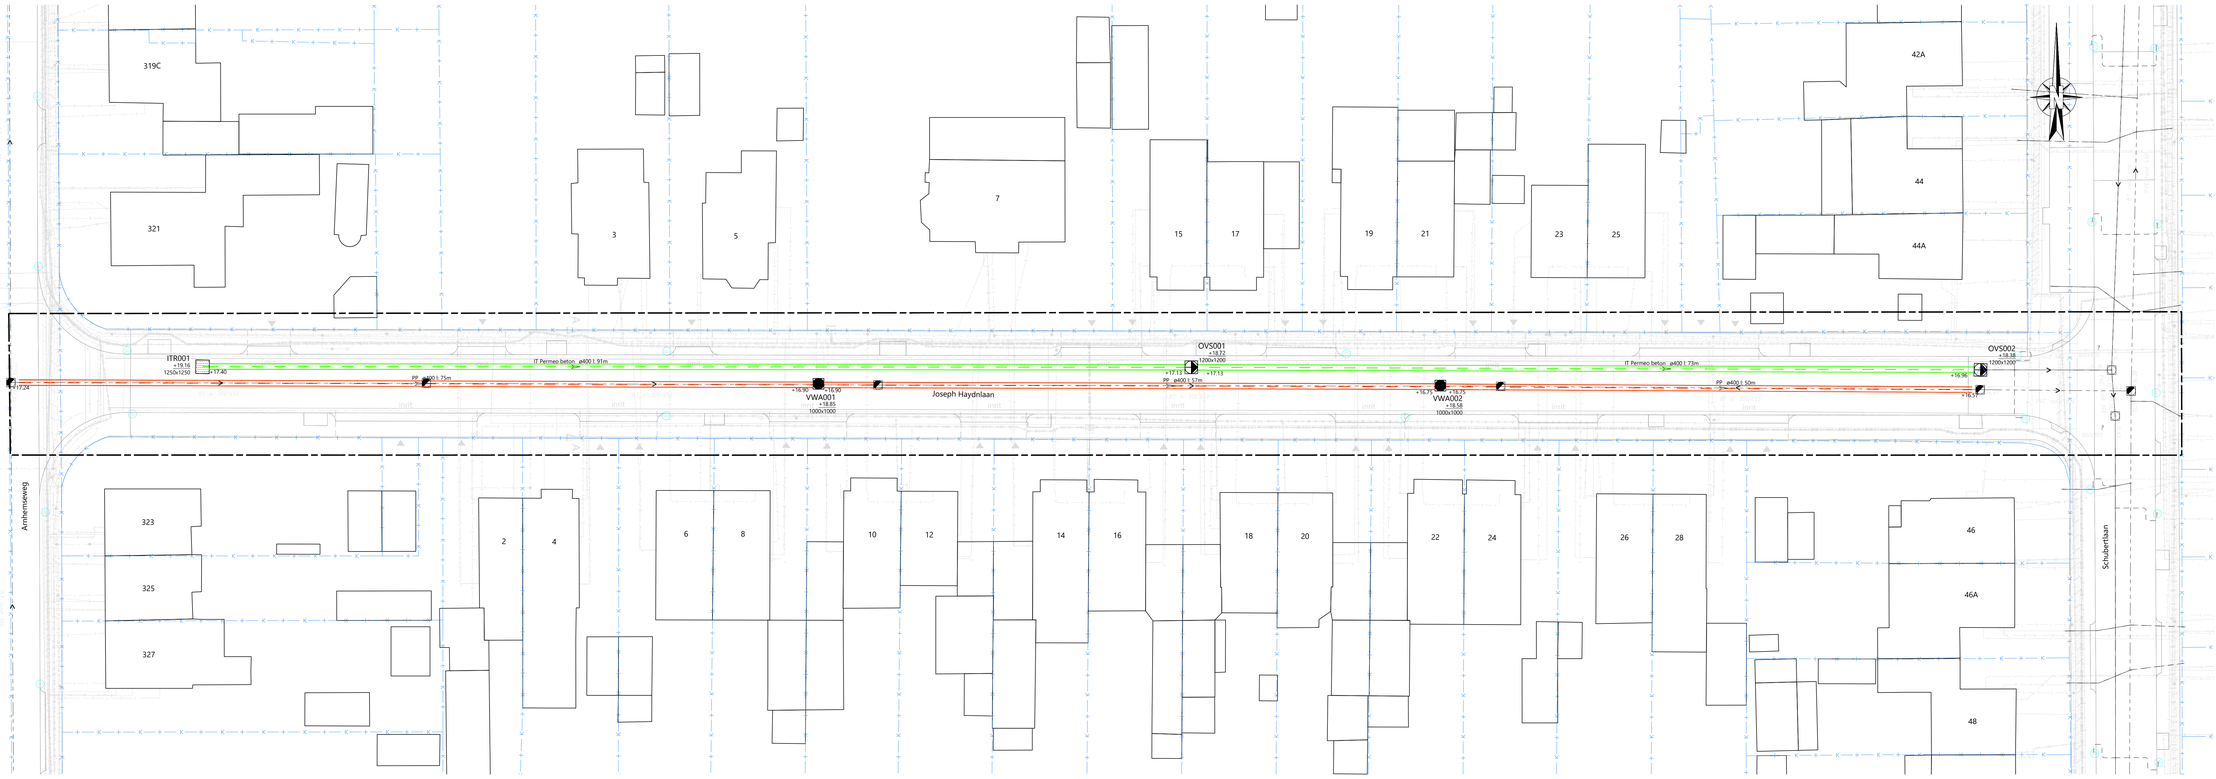


P1201 Joseph Haydnlaan
Schaal 1:200

LEGENDA

PVC ø250
+0.10 -0.10
aanbrengen vuilwater riool (VWA) met materiaal, diameter en b.o.b.

IT ø250
+0.10 -0.10
aanbrengen infiltratie riool (ITR) met materiaal, diameter en b.o.b.


werkgrens

perceelgrens

VWA001 +0.10 800x800
aanbrengen VWA inspectieput met putnummer, putdekselhoogte en inwendige putafmeting

ITR001 +0.10 800x800
aanbrengen ITR inspectieput met putnummer, putdekselhoogte en inwendige putafmeting

OVS001 +0.10
aanbrengen overstortput met putnummer, putdekselhoogte en inwendige putafmeting

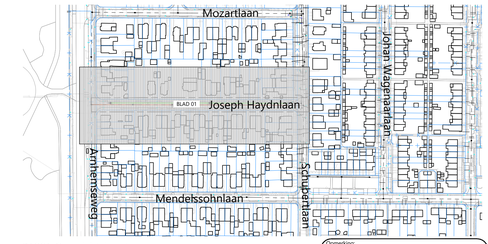

P1201 Overzichtskaart
Schaal 1:2000

Opmerking:
* Maatvoering in meters
* Materiaalmaten in millimeters, tenzij anders aangegeven
* Hoogtematen in meters t.o.v. N.A.P.

5						
4						
3						
2						
1	mad	20-03-2026	Concept			
GETEKEND		DATUM	STATUS	OMSCHRIJVING	GECONTR.	VRIJGE

OPDRACHTGEVER:
GEMEENTE APELDOORN

PROJECT:
Componistenbuurt Apeldoorn
Schetsontwerp - Rioolplan

ONDERDEEL:
P1201 Joshep Haydnlaan
Joseph Haydnlaan

Roelofs
Postadres
Postbus 12 7683 ZG Den Ham
Bezoekadres
Kroezenhoek 8 7683 PM Den Ham
T +31 (0)546 67 88 88
E info@roelofsgroep.nl
Tevens vestigingen in
Alblasserdam Sneek
Amsterdam Stadskanaal
Arnhem Steenwijk
Heerhugowaard Veenendaal

SCHAAL:	PROJECTNR:	TEKENINGNR:	FORMAAT:	BLAD:
1:200	41252253	RI06	A0	01 van 01

Meer waarde aan ruimte