


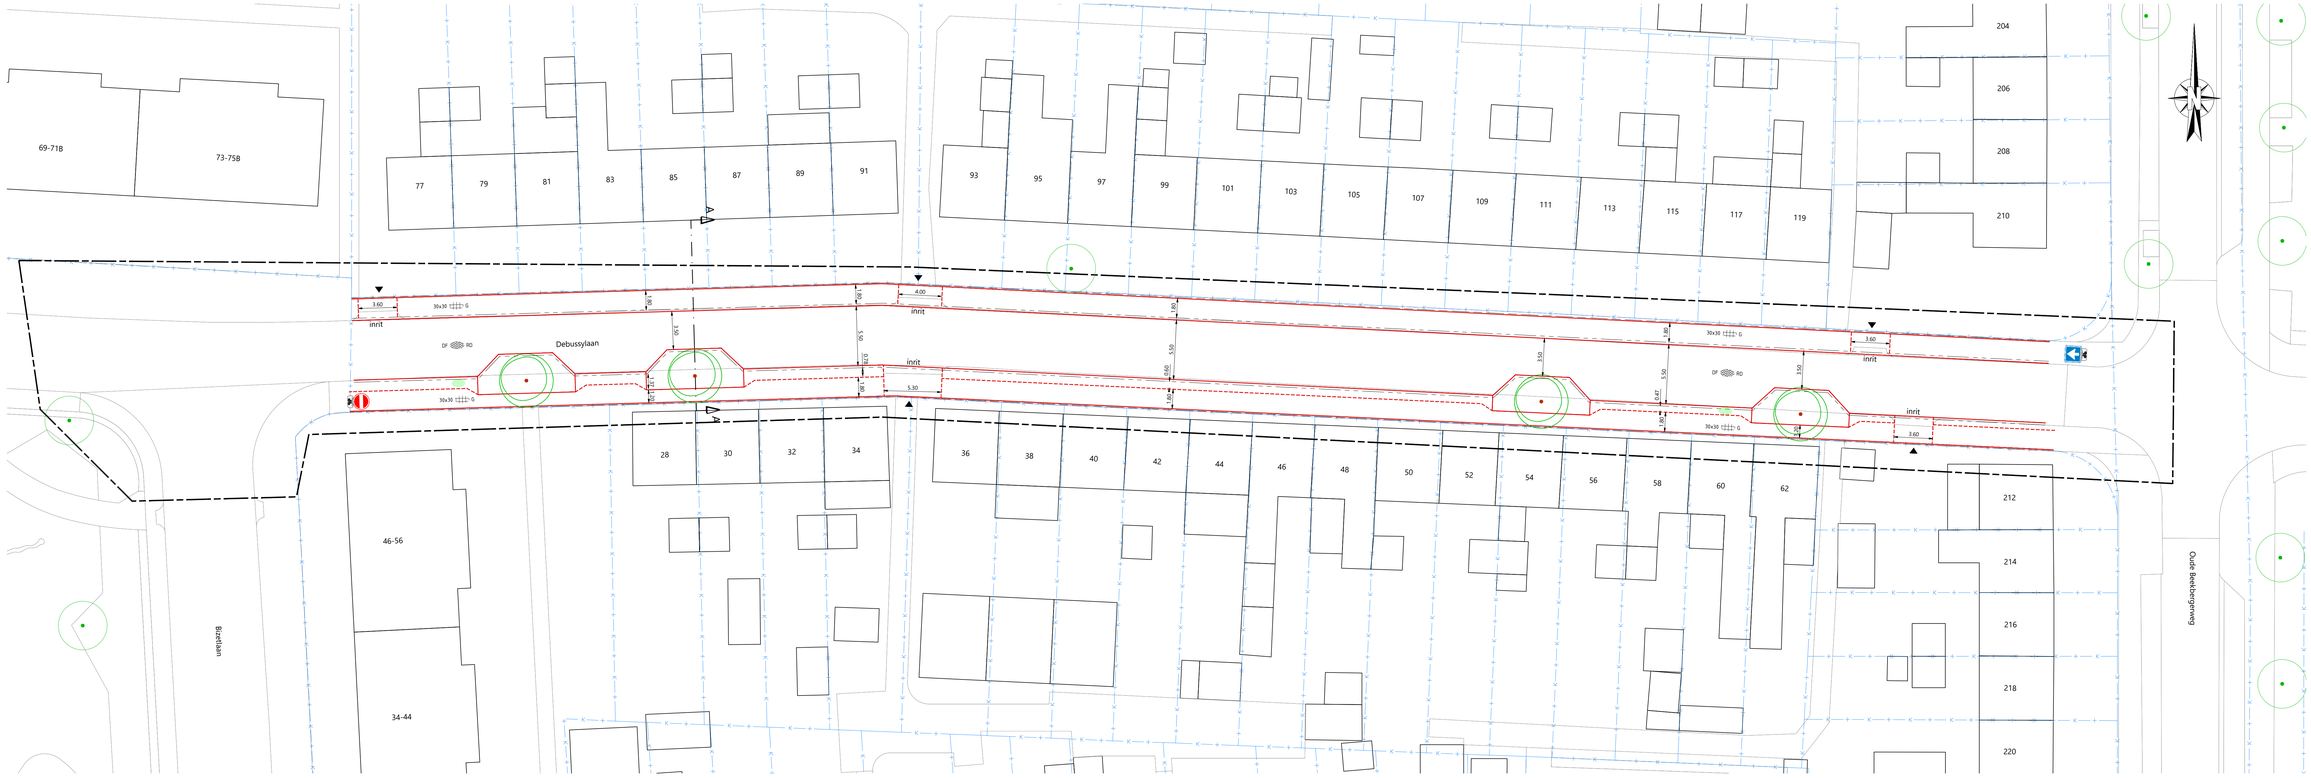


P1196 Debussylaan
Schaal 1:200

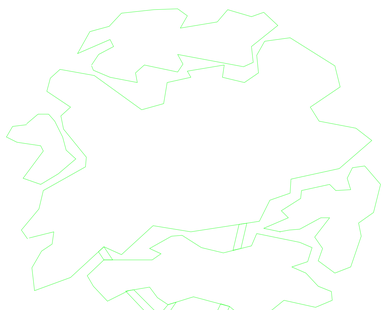

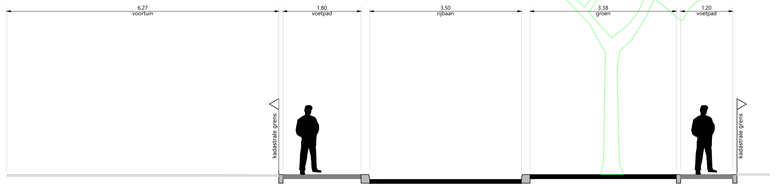


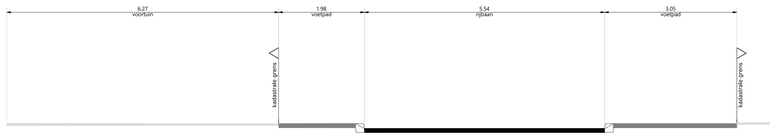

P1196 Principe dwarsprofiel nieuw-bestaand
Schaal 1:50

LEGENDA

- werkgrens
- perceelsgrens
- bestaande boom, handhaven
- nieuwe boom
- voorkant band
- inrit/parkeervak indeling
- aanbrengen opsluitband 100x200 mm
- aanbrengen trottoirband 180/200x250 mm
- inrit
- PP privaat parkeren
- DF RD straatbakstenen dikformaat, dik 80 mm, kleur rood/bruin
- KF ZW betonstraatstenen keiformaat, dik 80 mm, kleur zwart
- 30x30 G betontegels 300x300x60 mm kleur grijs
- Asfalt
- Groen

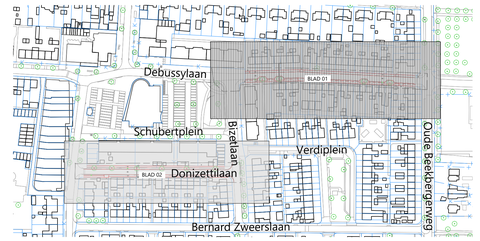

P1196 Overzichtskaart
Schaal 1:2000

Opmerking:
* Maatvoering in meters
* Materiaalmaten in millimeters, tenzij anders aangegeven
* Hoogtematen in meters t.o.v. N.A.P.

Uitgangspunten
- Debussylaan voetpaden naar 1.80m.
- 4x nieuwe bomen conform riooltekening (-Overzichtskaart werkvakken verkenning-)
- (riool)ontwerp aansluiten op toekomstige ontwikkelingen Schubertplein
- Optie groenstrook langs voetpad

5						
4						
3						
2						
1	mad	20-03-2026	Concept			
VERSIE/ID	DATUM	STATUS	OMSCHRIJVING		GECONTR.	VRIJGE

OPDRACHTGEVER:
GEMEENTE APELDOORN


PROJECT:
Componistenbuurt Apeldoorn
Schetsontwerp

ONDERDEEL:
P1196 Debussylaan-Donizettilaan
Debussylaan


Roelofs
Postadres
Postbus 12 7683 ZG Den Ham
Bezoekadres
Kroezenhoek 8 7683 PM Den Ham
T +31 (0)546 67 88 88
E info@roelofsgroep.nl
Tevens vestigingen in
Alblasserdam Sneek
Amsterdam Stadskanaal
Arnhem Steenwijk
Heerhugowaard Veenendaal

SCHAAL:	PROJECTNR:	TEKENINGNR:	FORMAAT:	BLAD:
1:200	41252253	S101	A0	01 van 02

Meer waarde aan ruimte

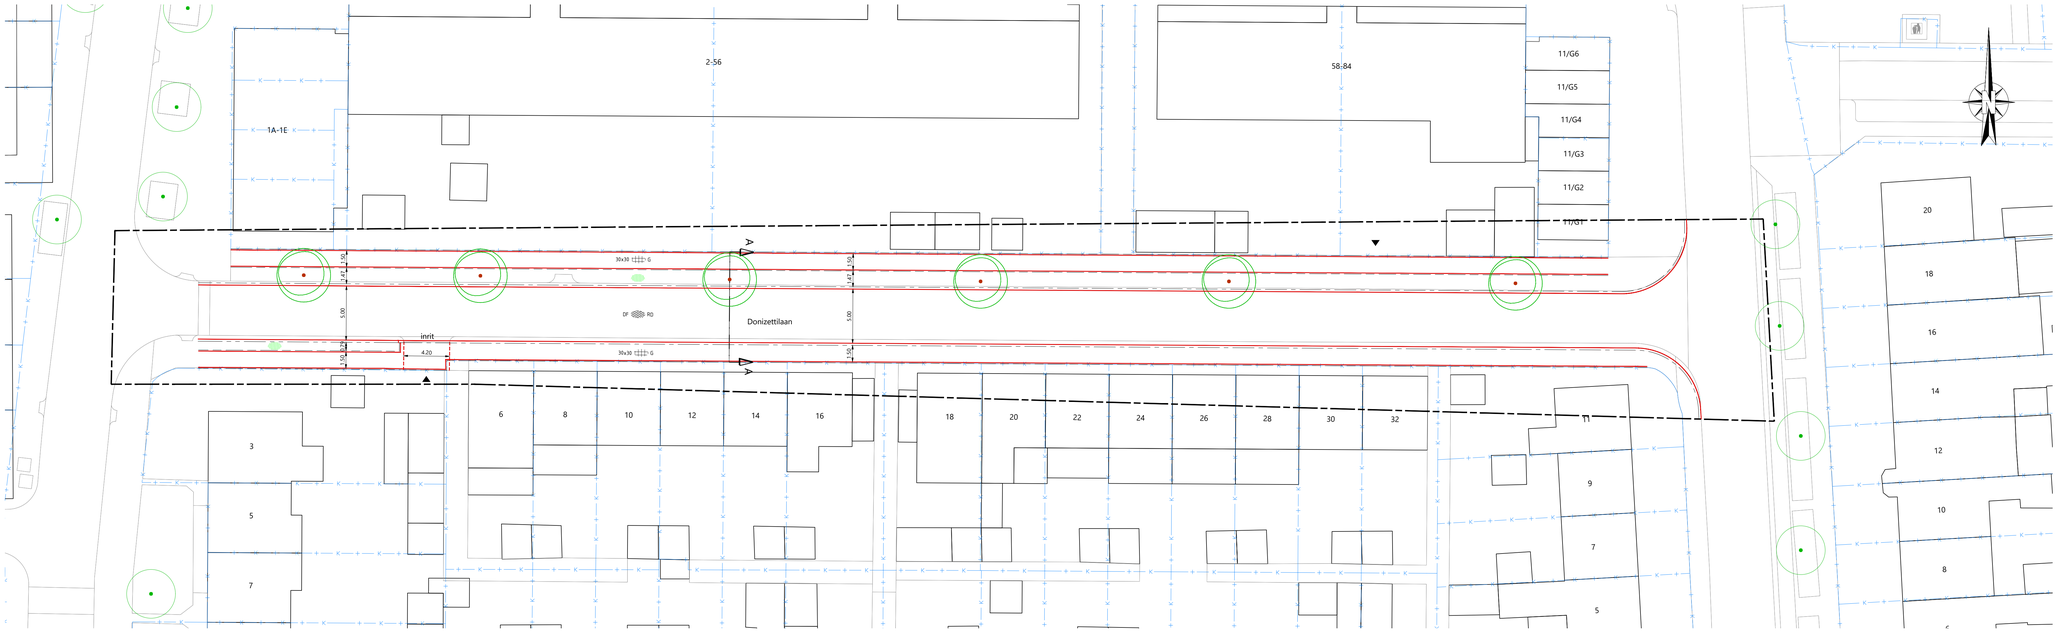


P1196 Donizettilaan
Schaal 1:200

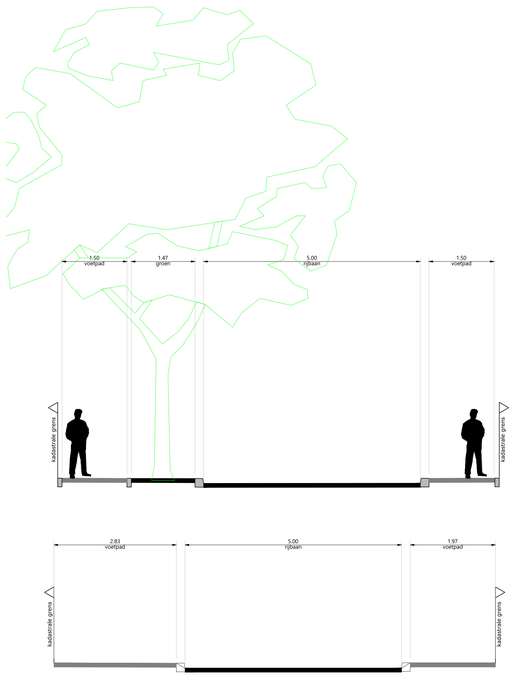

P1196 Principe dwarsprofiel nieuw-bestaand
Schaal 1:50

LEGENDA

- werkgrens
- perceelsgrens
- bestaande boom, handhaven
- nieuwe boom
- voorkant band
- inrit/parkeervak indeling
- aanbrengen opsluitband 100x200 mm
- aanbrengen trottoirband 180/200x250 mm
- inrit
- PP privaat parkeren
- DF RD straatbakstenen dikformaat, dik 80 mm, kleur rood/bruin
- KF ZW betonstraatstenen keiformaat, dik 80 mm, kleur zwart
- 30x30 G betontegels 300x300x60 mm kleur grijs
- Asfalt
- Groen

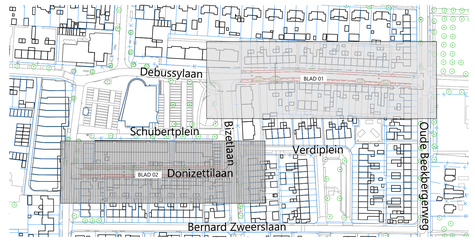

P1196 Overzichtskaart
Schaal 1:2000

Opmerking:
* Maatvoering in meters
* Materiaalmaten in millimeters, tenzij anders aangegeven
* Hoogtematen in meters t.o.v. N.A.P.

Uitgangspunten
- Donizettilaan voetpaden naar 1,50m,
- 6x nieuwe bomen conform riooltekening (-Overzichtskaart werkvakken verkenning-)
- Aandachtspunt extra parkeren
- (riool)ontwerp aansluiten op toekomstige ontwikkelingen Schubertplein

4						
3						
2						
1	mad	20-03-2026				
GETEKEND		DATUM	STATUS	OMSCHRIJVING	GECONTR.	VRIJGE

OPDRACHTGEVER:
GEMEENTE APELDOORN

PROJECT:
Componistenbuurt Apeldoorn
Schetsontwerp

ONDERDEEL:
P1196 Debussylaan-Donizettilaan
Donizettilaan

Roelofs
Postadres
Postbus 12 7683 ZG Den Ham
Bezoekadres
Kroezenhoek 8 7683 PM Den Ham
T +31 (0)546 67 88 88
E info@roelofsgroep.nl
Tevens vestigingen in
Almelo-Stadkanaal
Amsterdam Steenwijk
Arnhem Veenendaal
Heerhugowaard

SCHAAL:	PROJECTNR:	TEKENINGNR:	FORMAAT:	BLAD:
1:200	41252253	SO01	A0	02 VAN 02

Meer waarde aan ruimte