



P1197 Chopinlaan - Straussilaan
Schaal 1:200

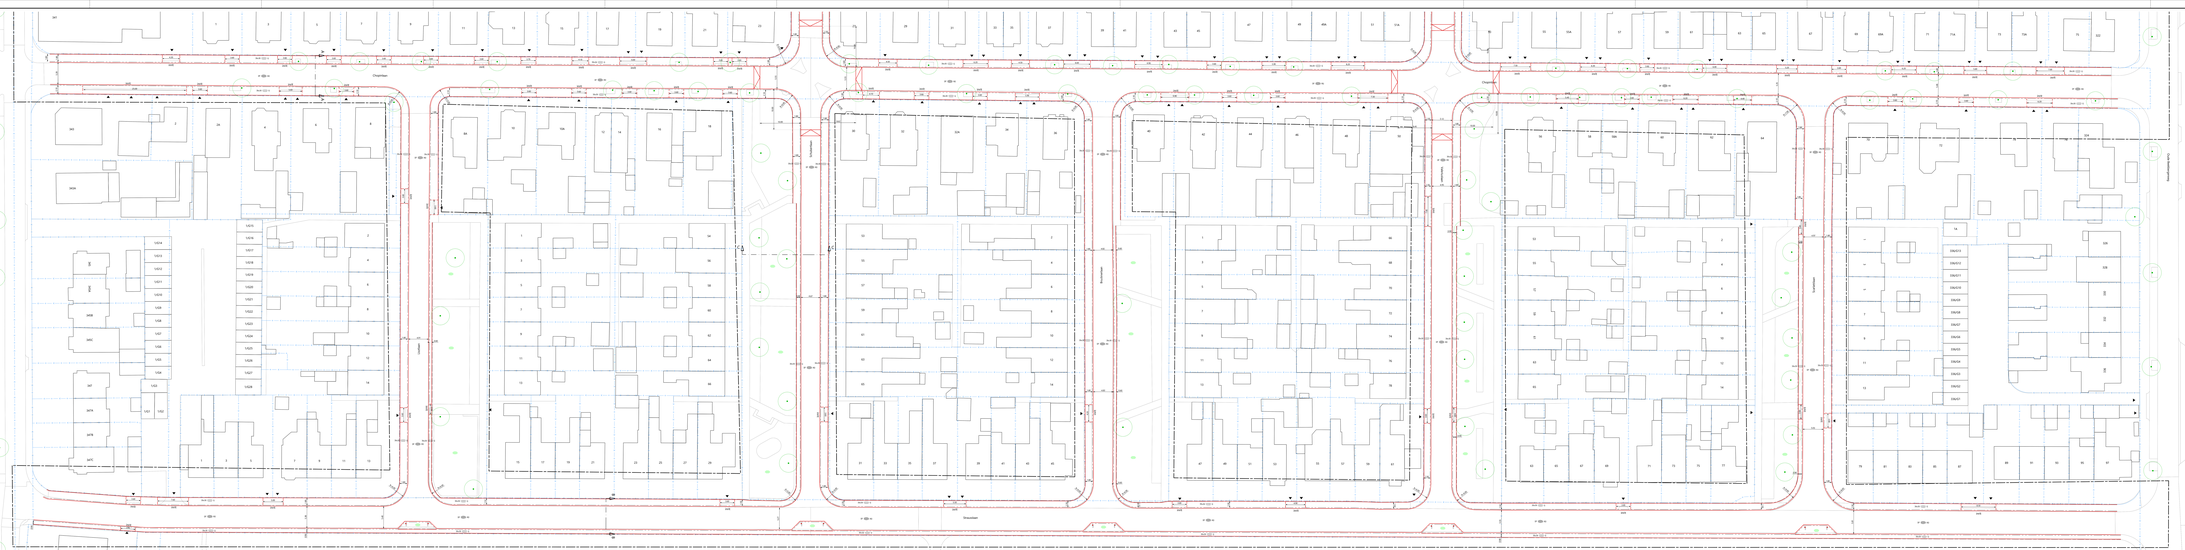

Dwarsprofiel A-A Chopinlaan nieuw-oud
Schaal 1:50

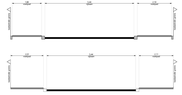

Dwarsprofiel B-B Straussilaan nieuw-oud
Schaal 1:50



Dwarsprofiel C-C Schubertlaan nieuw-oud
Schaal 1:50

LEGENDA

- aanlegrens
- perceelgrens
- bestaande boom, handhaven
- nieuwe boom
- voorlopig hard
- inritsparkeervak indeling
- aanbrengen opsluitband 100x208 mm
- aanbrengen trottoirband 180/200x250 mm
- zink
- PP privaat parkeren
- straatbakkeren dikformaat, dik 80 mm, kleur rood/bruin
- betonsteenklinker kettingmaat, dik 80 mm, kleur zwart
- betontegels 300x300x60 mm kleur grijs
- Asfalt
- Groen



P1197 Overzichtskaart
Schaal 1:2000

Uitgangspunten
- Te verwijderen bomen aan de Chopinlaan
- Te verwijderen bomen aan de Straussilaan en Schubertlaan handhaven
- Te compen bomen/te groen handhaven

Opdrachtgever
GEMEENTE APELDOORN

Project
P1197 Winterkoort Apeldoorn
Scheiconenbeerg

Onderdeel
P1197 Chopinlaan Straussilaan
Schubertlaan Straussilaan

Tekening
Overzichtstekening

Schaal 1:200 Datum feb. 2022 Tekeningnr. 1

Ontwerp
Ingenieursbureau
Postbus 1
3770 AA Barneveld
Telefoon 0342 - 400 566
e-mail info@iobv.nl
www.iobv.nl

Tekening is:
- Niet toegestaan te kopiëren, tenzij schriftelijk toestemming is verleend door IOBV
- Niet toegestaan te gebruiken voor een ander project dan waarvoor deze is vervaardigd

Wijze waarop dit is vastgesteld