





P1199 Mozartlaan
Schaal 1:200

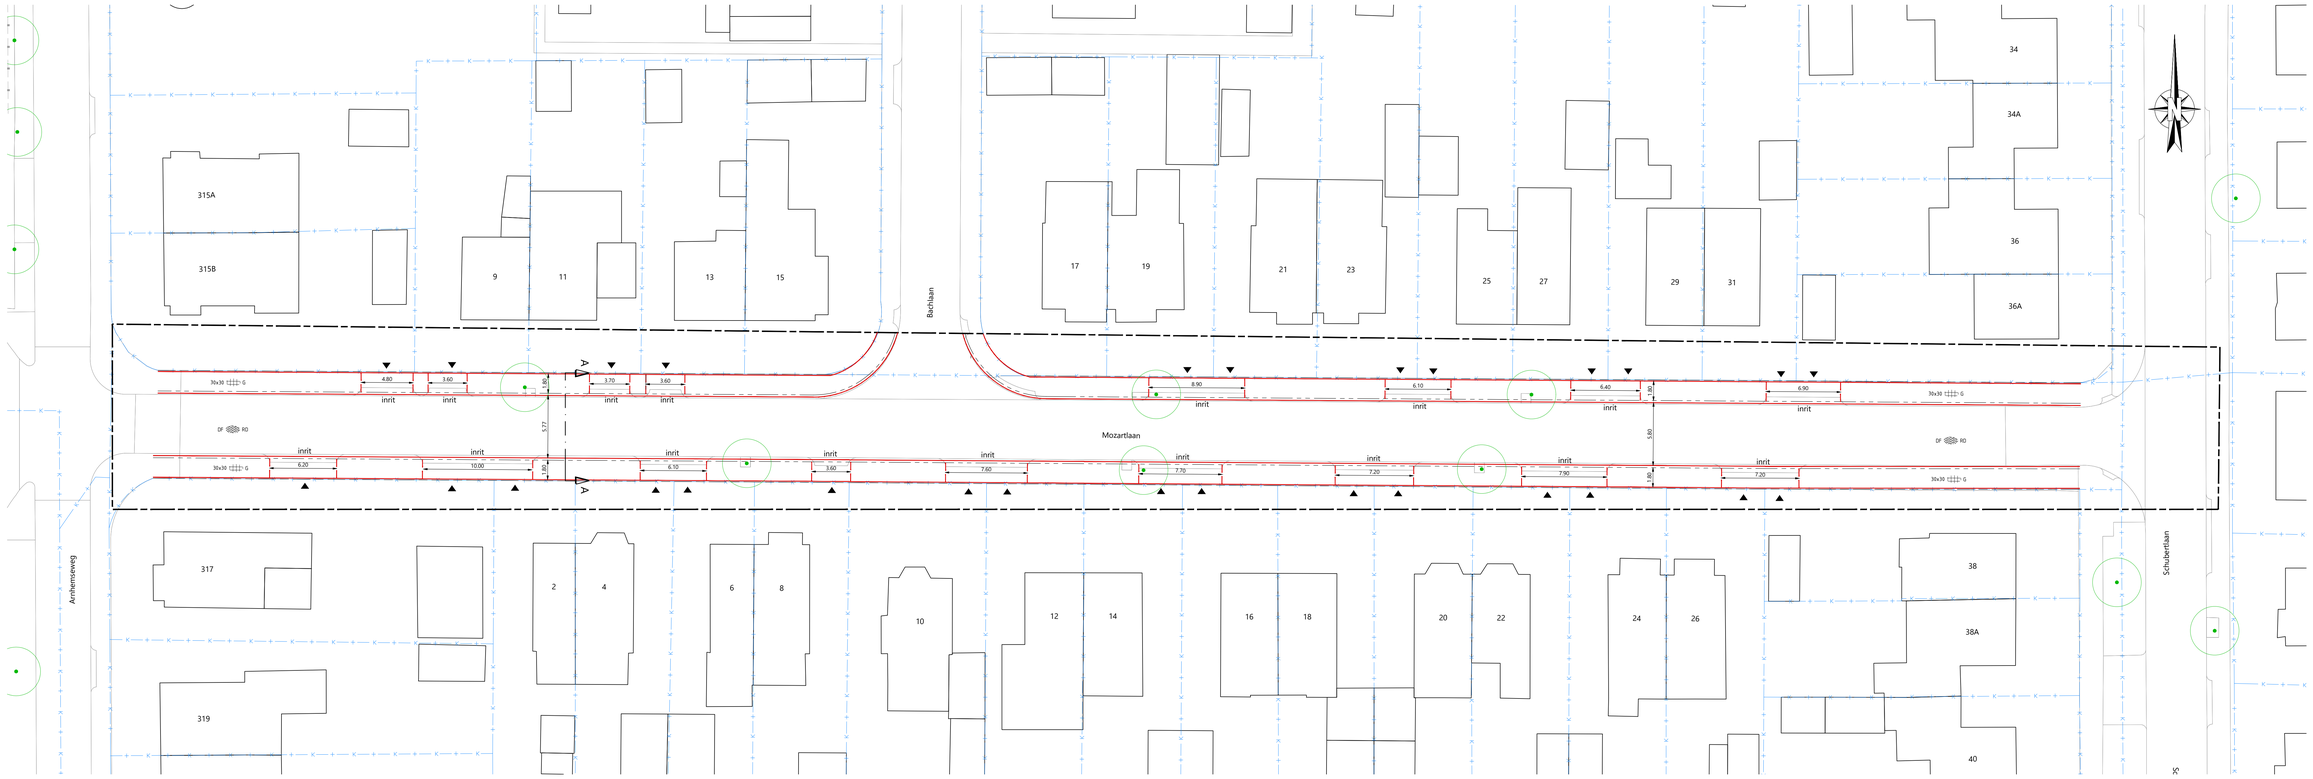

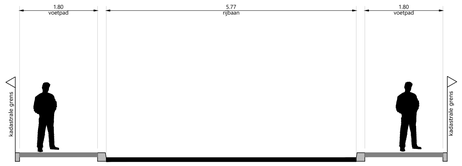


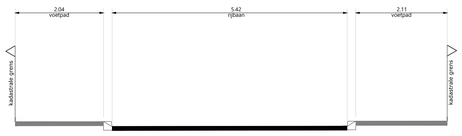

P1199 Principe dwarsprofiel nieuw-bestaand
Schaal 1:50

## LEGENDA

- werkgrens
- perceelsgrens
- bestaande boom, handhaven
- nieuwe boom
- voorkant band
- inrit/parkeervak indeling
- aanbrengen opsluitband 100x200 mm
- aanbrengen trottoirband 180/200x250 mm
- inrit
- PP privaat parkeren
- DF RD straatbakstenen dikformaat, dik 80 mm, kleur rood/bruin
- KF ZW betonstraatstenen keiformaat, dik 80 mm, kleur zwart
- 30x30 G betontegels 300x300x60 mm kleur grijs
- Asfalt
- Groen

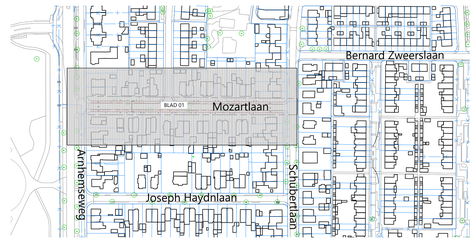Uitgangspunten
- Voetpaden naar 1,80m




P1199 Overzichtskaart
Schaal 1:2000

Opmerking:
* Maatvoering in meters
* Materiaalmaten in millimeters, tenzij anders aangegeven
* Hoogtematen in meters t.o.v. N.A.P.

| | | | | | | | |
|---|---|---|---|---|---|---|---|
| 5 | | | | | | | |
| 4 | | | | | | | |
| 3 | | | | | | | |
| 2 | | | | | | | |
| 1 | mad | 20-03-2026 | Concept | | | | |
| UITKEND. | | DATUM | STATUS | OMSCHRIJVING | | GECONTR. | VRIJGE |

OPDRACHTGEVER:
GEMEENTE APELDOORN

PROJECT:
Componistenbuurt Apeldoorn
Schetsontwerp

ONDERDEEL:
P1199 Mozartlaan
Mozartlaan

Roelofs

Postadres
Postbus 12 7683 ZG Den Ham

Bezoekadres
Kroezenhoek 8 7683 PM Den Ham

T +31 (0)546 67 88 88
E info@roelofsgroep.nl

Tevens vestigingen in
Alblasserdam Sneek
Amsterdam Stadskanaal
Arnhem Steenwijk
Heerhugowaard Veenendaal

SCHAAL: 1:200 | PROJECTNR: 41252253 | TEKENINGNR: SO04 | FORMAAT: A0 | BLAD: 01 van 01

Meer waarde aan ruimte