


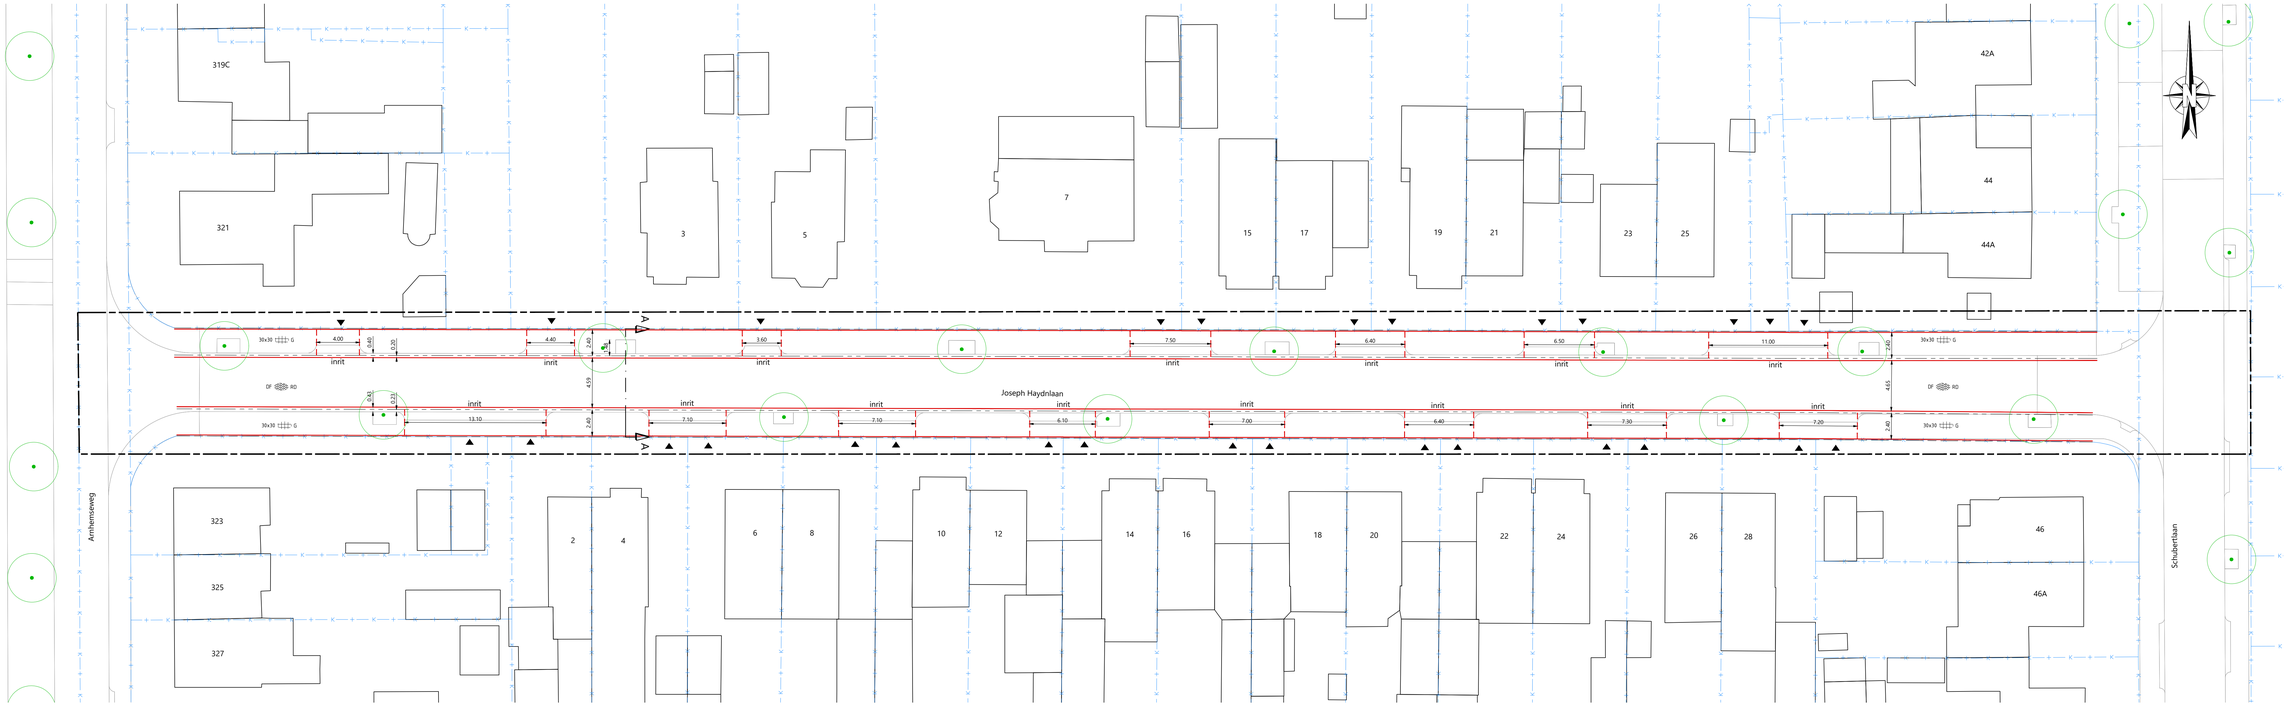


P1201 Joseph Haydnlaan
Schaal 1:200

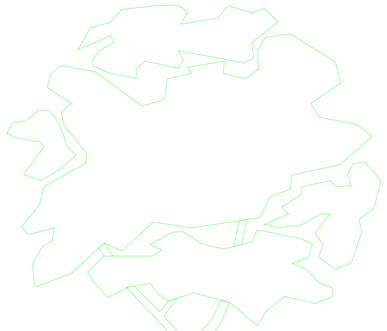

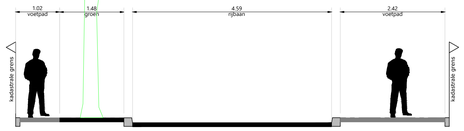


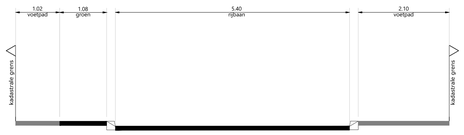

P1201 Principe dwarsprofiel nieuw-bestaand
Schaal 1:50

LEGENDA

- werkgrens
- perceelsgrens
- bestaande boom, handhaven
- nieuwe boom
- voorkant band
- inrit/parkeervak indeling
- aanbrengen opsluitband 100x200 mm
- aanbrengen trottoirband 180/200x250 mm
- inrit
- PP — privaat parkeren
- DF RD — straatbakstenen dikformaat, dik 80 mm, kleur rood/b
- KF ZW — betonstraatstenen keiformaat, dik 80 mm, kleur zwar
- 30x30 G — betontegels 300x300x60 mm kleur grijs
- Asfalt
- Groen

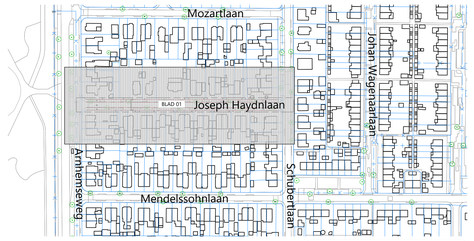

P1201 Overzichtskaart
Schaal 1:2000

Opmerking:
* Maatvoering in meters
* Materiaalmaten in millimeters, tenzij anders aangegeven
* Hoogtematen in meters t.o.v. N.A.P.

Uitgangspunten
- Rijbaan weerzijde 0,3m versmallen om ruimte te maken voor de boomvakken
- Asfalt vervangen met elementenverharding

5						
4						
3						
2						
1	mad	20-03-2026	Concept			
VERSIE/ID	TEKEND	DATUM	STATUS	OMSCHRIJVING	GECONTR.	VRIJGE

OPDRACHTGEVER:
GEMEENTE APELDOORN

PROJECT:
Componistenbuurt Apeldoorn
Schetsontwerp

ONDERDEEL:
P1201 Joshep Haydnlaan
Joseph Haydnlaan

Roelofs
Postadres
Postbus 12 7683 ZG Den Ham
Bezoekadres
Kroezenhoek 8 7683 PM Den Ham
T +31 (0)546 67 88 88
E info@roelofsgroep.nl
Tevens vestigingen in
Alblasserdam Sneek
Amsterdam Stadskanaal
Arnhem Steenwijk
Heerhugowaard Veenendaal

SCHAAL:	PROJECTNR:	TEKENINGNR:	FORMAAT:	BLAD:
1:200	41252253	SO06	A0	01 van 01

Meer waarde aan ruimte