



ALGEMENE UITGANGSPUNTEN:
- Alle maten in meter tenzij anders is aangegeven
- Alle hoogtematen in meter t.o.v. N.A.P.
- Alle hoeken in het 360 graden stelsel
- De maten en peilen in het werk controleren en afwijkingen melden bij de directie
- De gebruikte tekenstandaard is de NLCS

LEGENDA tekening C03

Nieuwe situatie, verhardingen

- Hoogtemaat platform (indicatief)
- Betonverharding platform (ongewapend)
- Betonverharding platform (gewapend)
- Purgeplaats
- Voegen betonverharding - Verdeuvelde constructievoeg
- Voegen betonverharding - Uitzetvoeg
- Voegen betonverharding - Dwarsschijnvoeg
- Voegen betonverharding - Langsschijnvoeg
- Voegen betonverharding - Langsconstructievoeg
- Asfaltverharding rolbaan
- Voegen asfaltverharding - bitumineus
- Elementenverharding klinkers
- Bestaande klinkerverhardingen herstraten

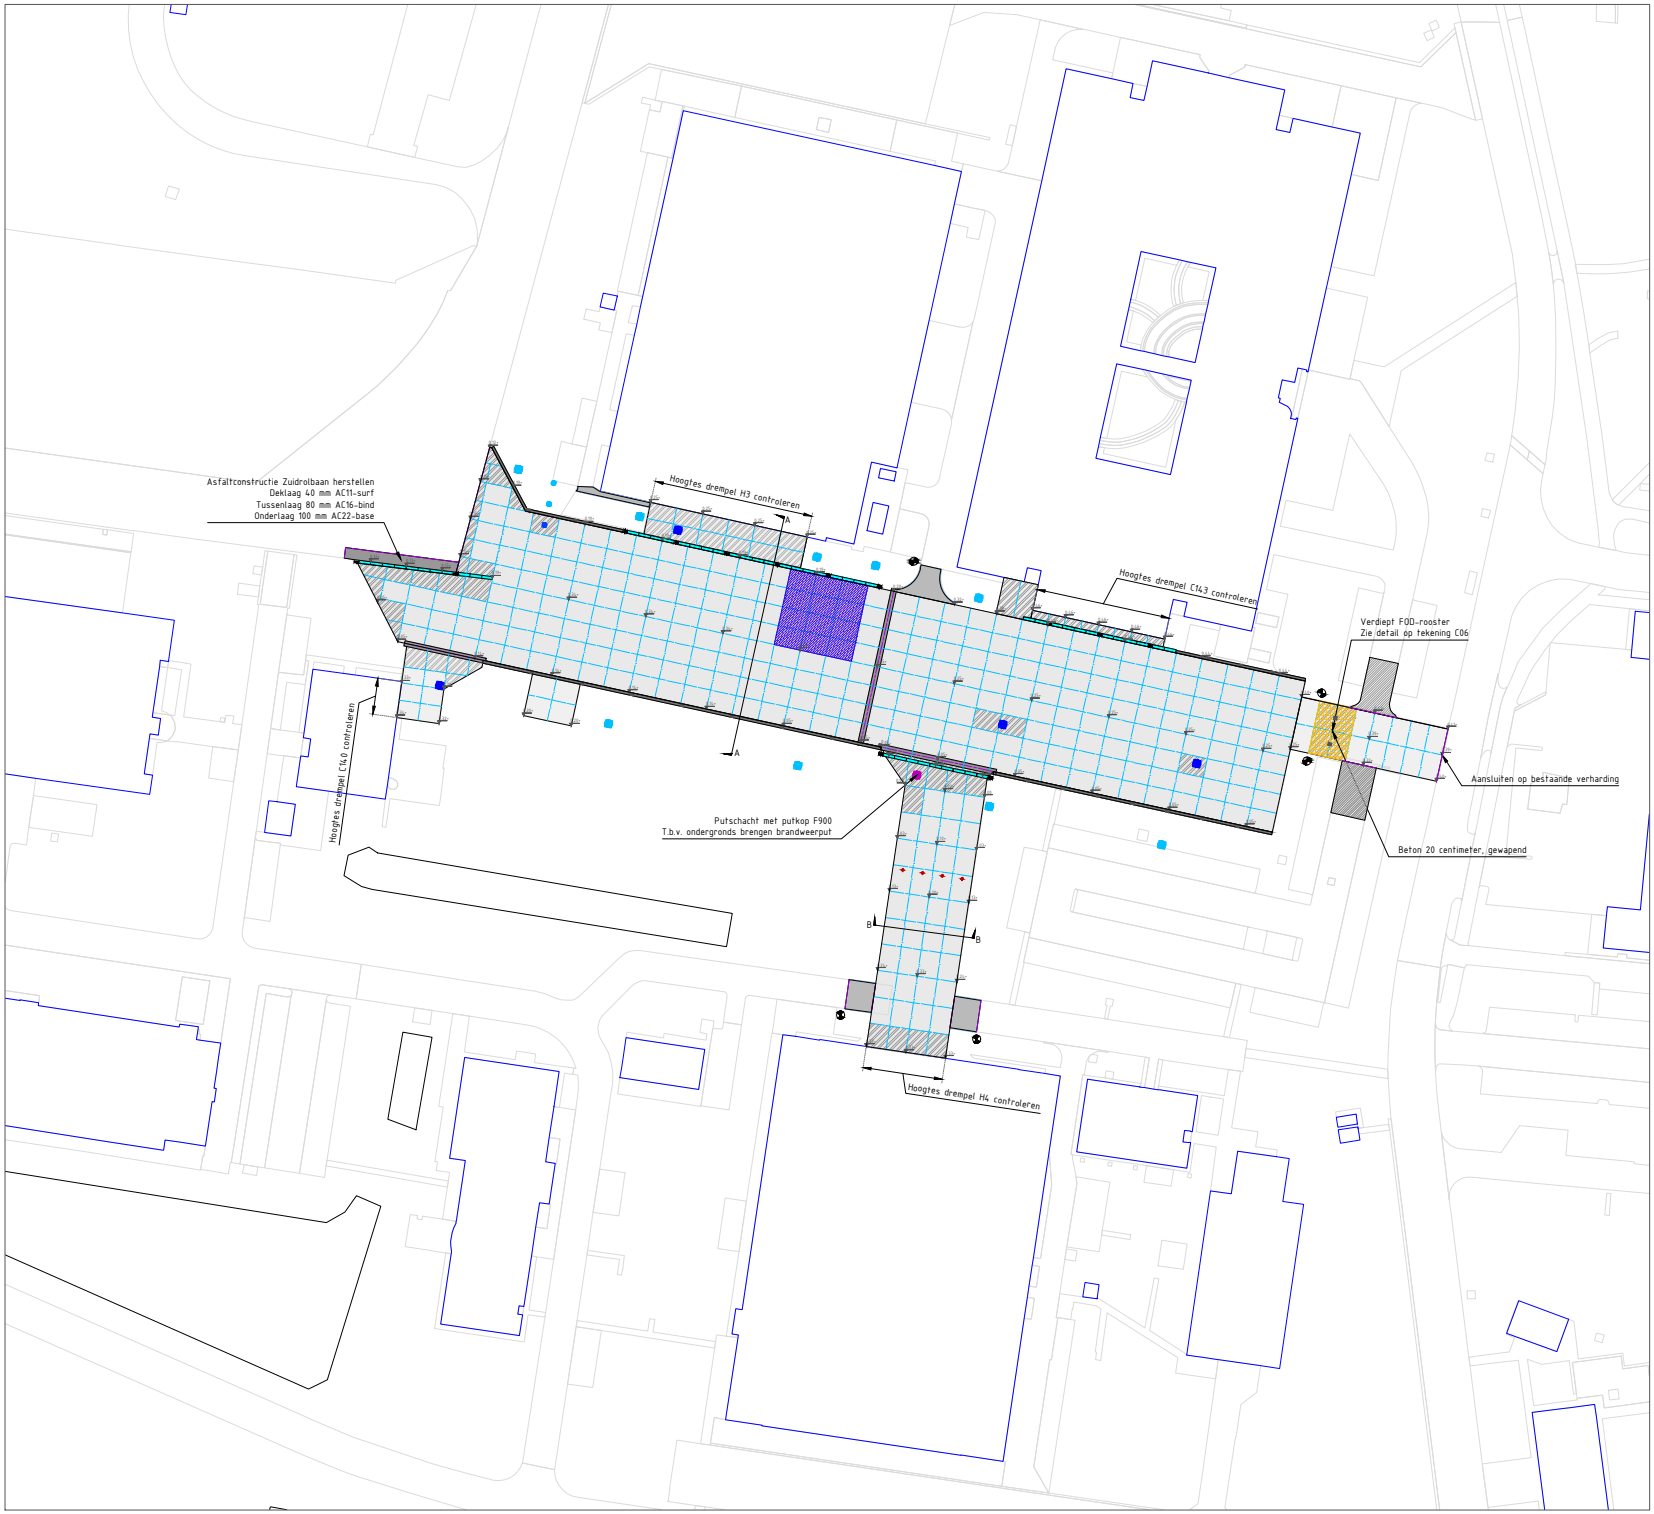


Overzicht projectgebied op de vliegbasis Leeuwarden te Leeuwarden

| Wijz. | Datum | naam | Aard van de wijziging |
|---|---|---|---|
| 1.02 | 30-10-26 | MHe | Aanpassingen i.v.m. brandweerput |
| 1.01 | 30-10-26 | MHe | N.a.v. interne controle t.b.v. aanbesteding |

Reconstructie platform H3/H4.
Vliegbasis Leeuwarden

Specificatie:
Tekening C03
Nieuwe situatie, bovengrondse infra

| | | | |
|---|---|---|---|
| Objectnummer: | 06C02 | Getekend: | MHe |
| Gebouwnummer: | (geen) | Gecontroleerd: | MvdB |
| Besteknummer: | 44999-21 | Datum: | 30-10-2026 |
| Projectnummer: | 44999 | Schaal: | 1:500 |
| Fase: | Bestek | Formaat: | A1 (594x841 mm) |
| Versie: | 1.02 | Documentcode: | ---------- |

Blad:
C03 van C06

Rijksvastgoedbedrijf
Ministerie van Volkshuisvesting
en Ruimtelijke Ordening
Directie - Vastgoedbeheer
www.rijksvastgoedbedrijf.nl
088 115 80 00

44999 – 06C02 – Reconstructie H3–H4 – Bestekstekening – Aanpassing brandweerput.dwg pltdatum: 21/10/26