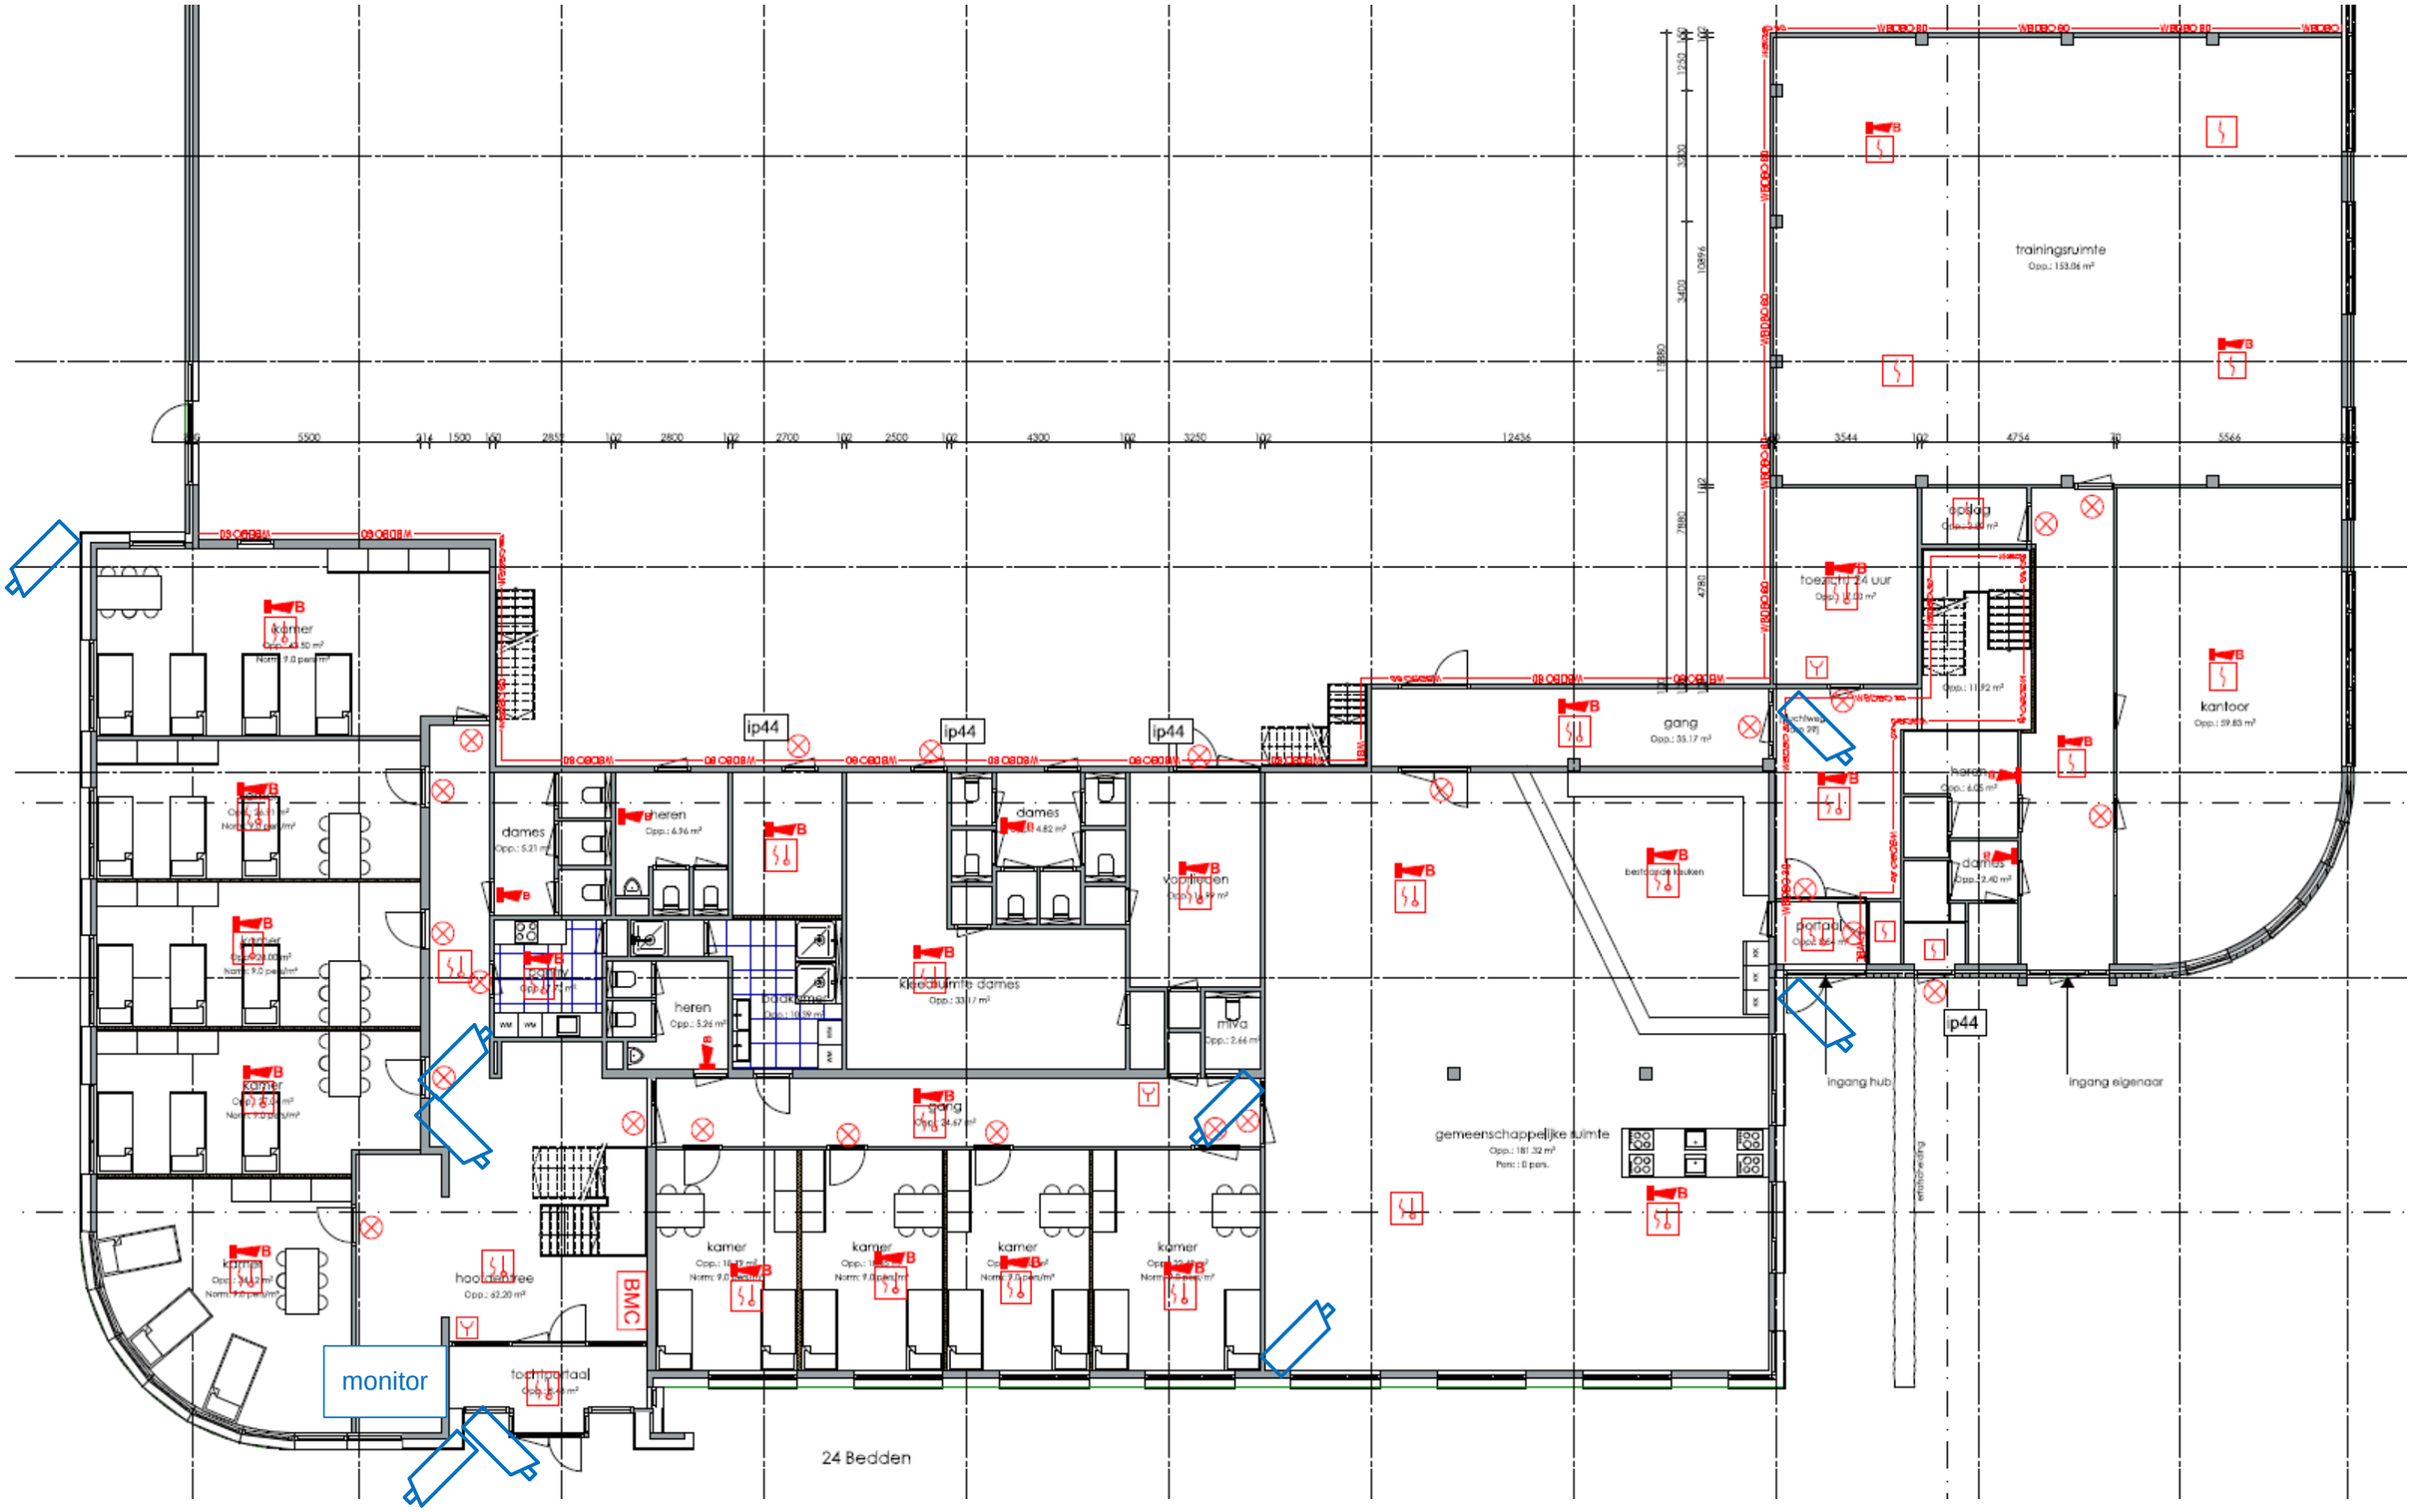


TITEL

Begane Grond

DORSPRONKELIJKE DATUM	SCHAAL
LAATSTE REVISIE	TAAKNR.


REVISIES

NR.	DATUM	BESCHRIJVING

GECONTROLEERD	GETEKEND
Dhr. M.A. Aanen	14-10-2026


cctv signaleringssysteem

AANEN BEVEILIGING B.V.

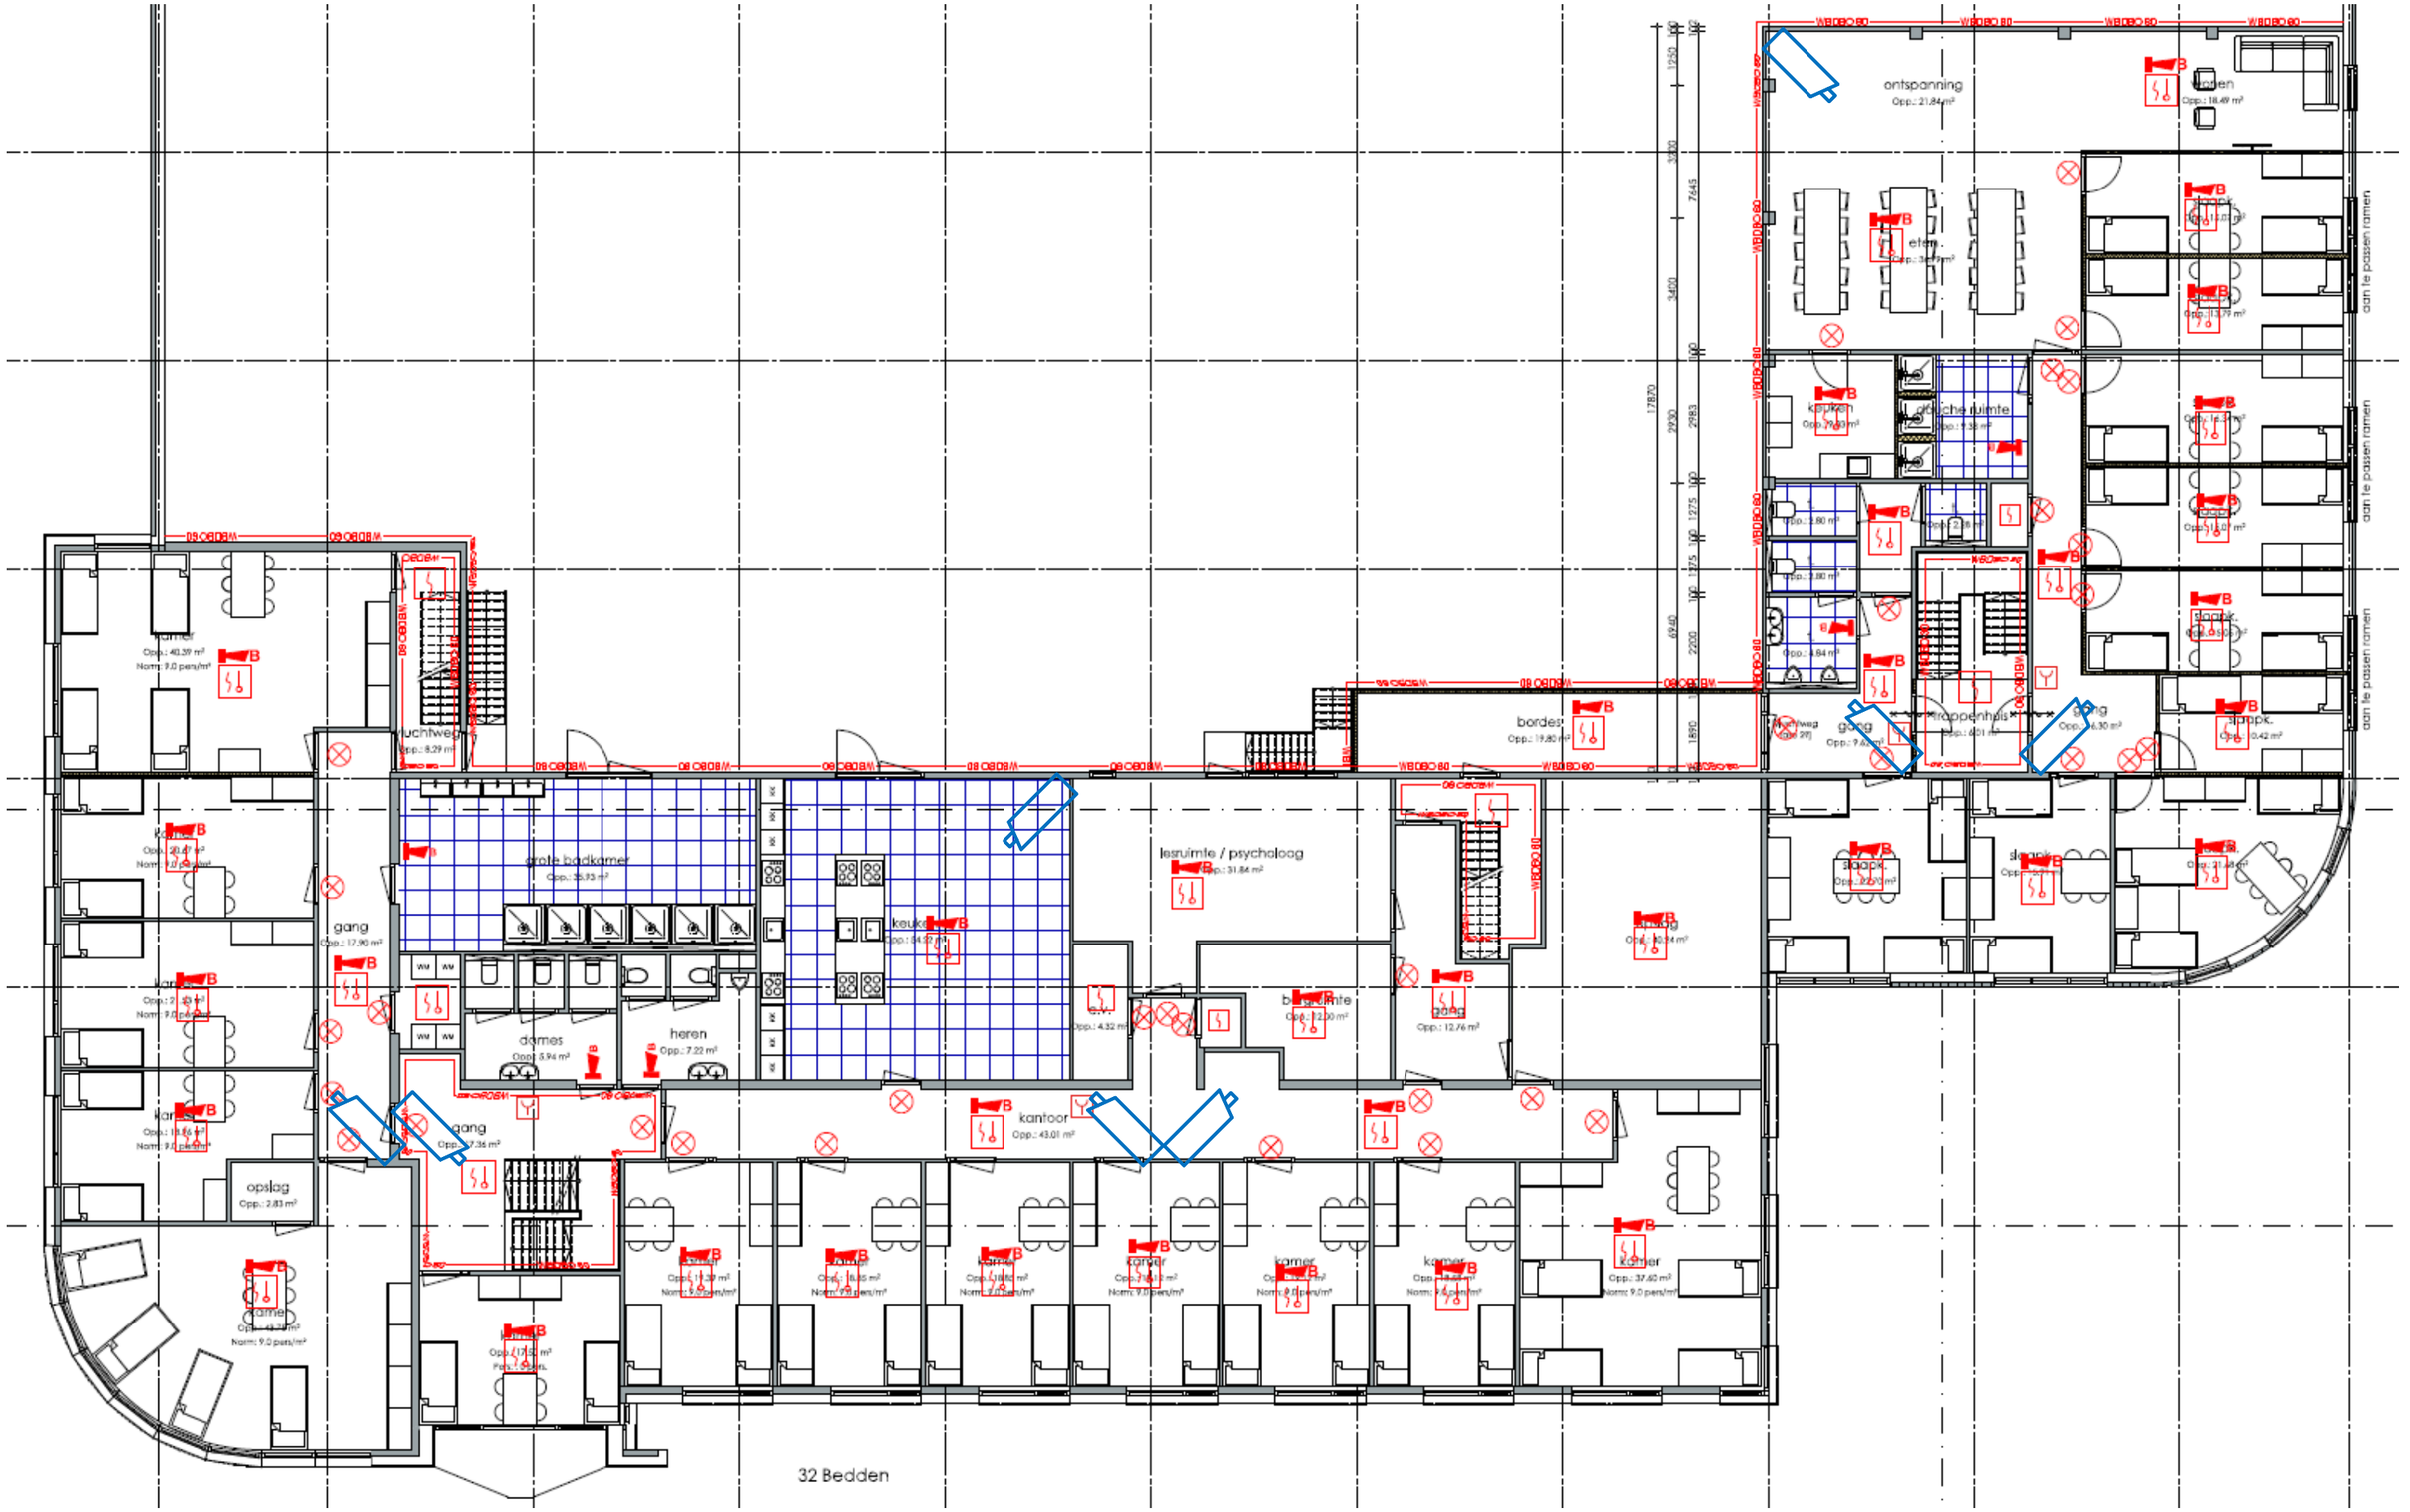

TITEL: 1e verdieping		REVISIES: NR. / DATUM / BESCHRIJVING	cctv signaleringssysteem
OORSPRONKELIJKE DATUM	SCHAAL		AANEN BEVEILIGING B.V.
LAATSTE REVISIE	TAAKNR.	GECONTROLEERD: Dhr. M.A. Aanen	GETEKEND: 14-10-2026

rec Serverruimte

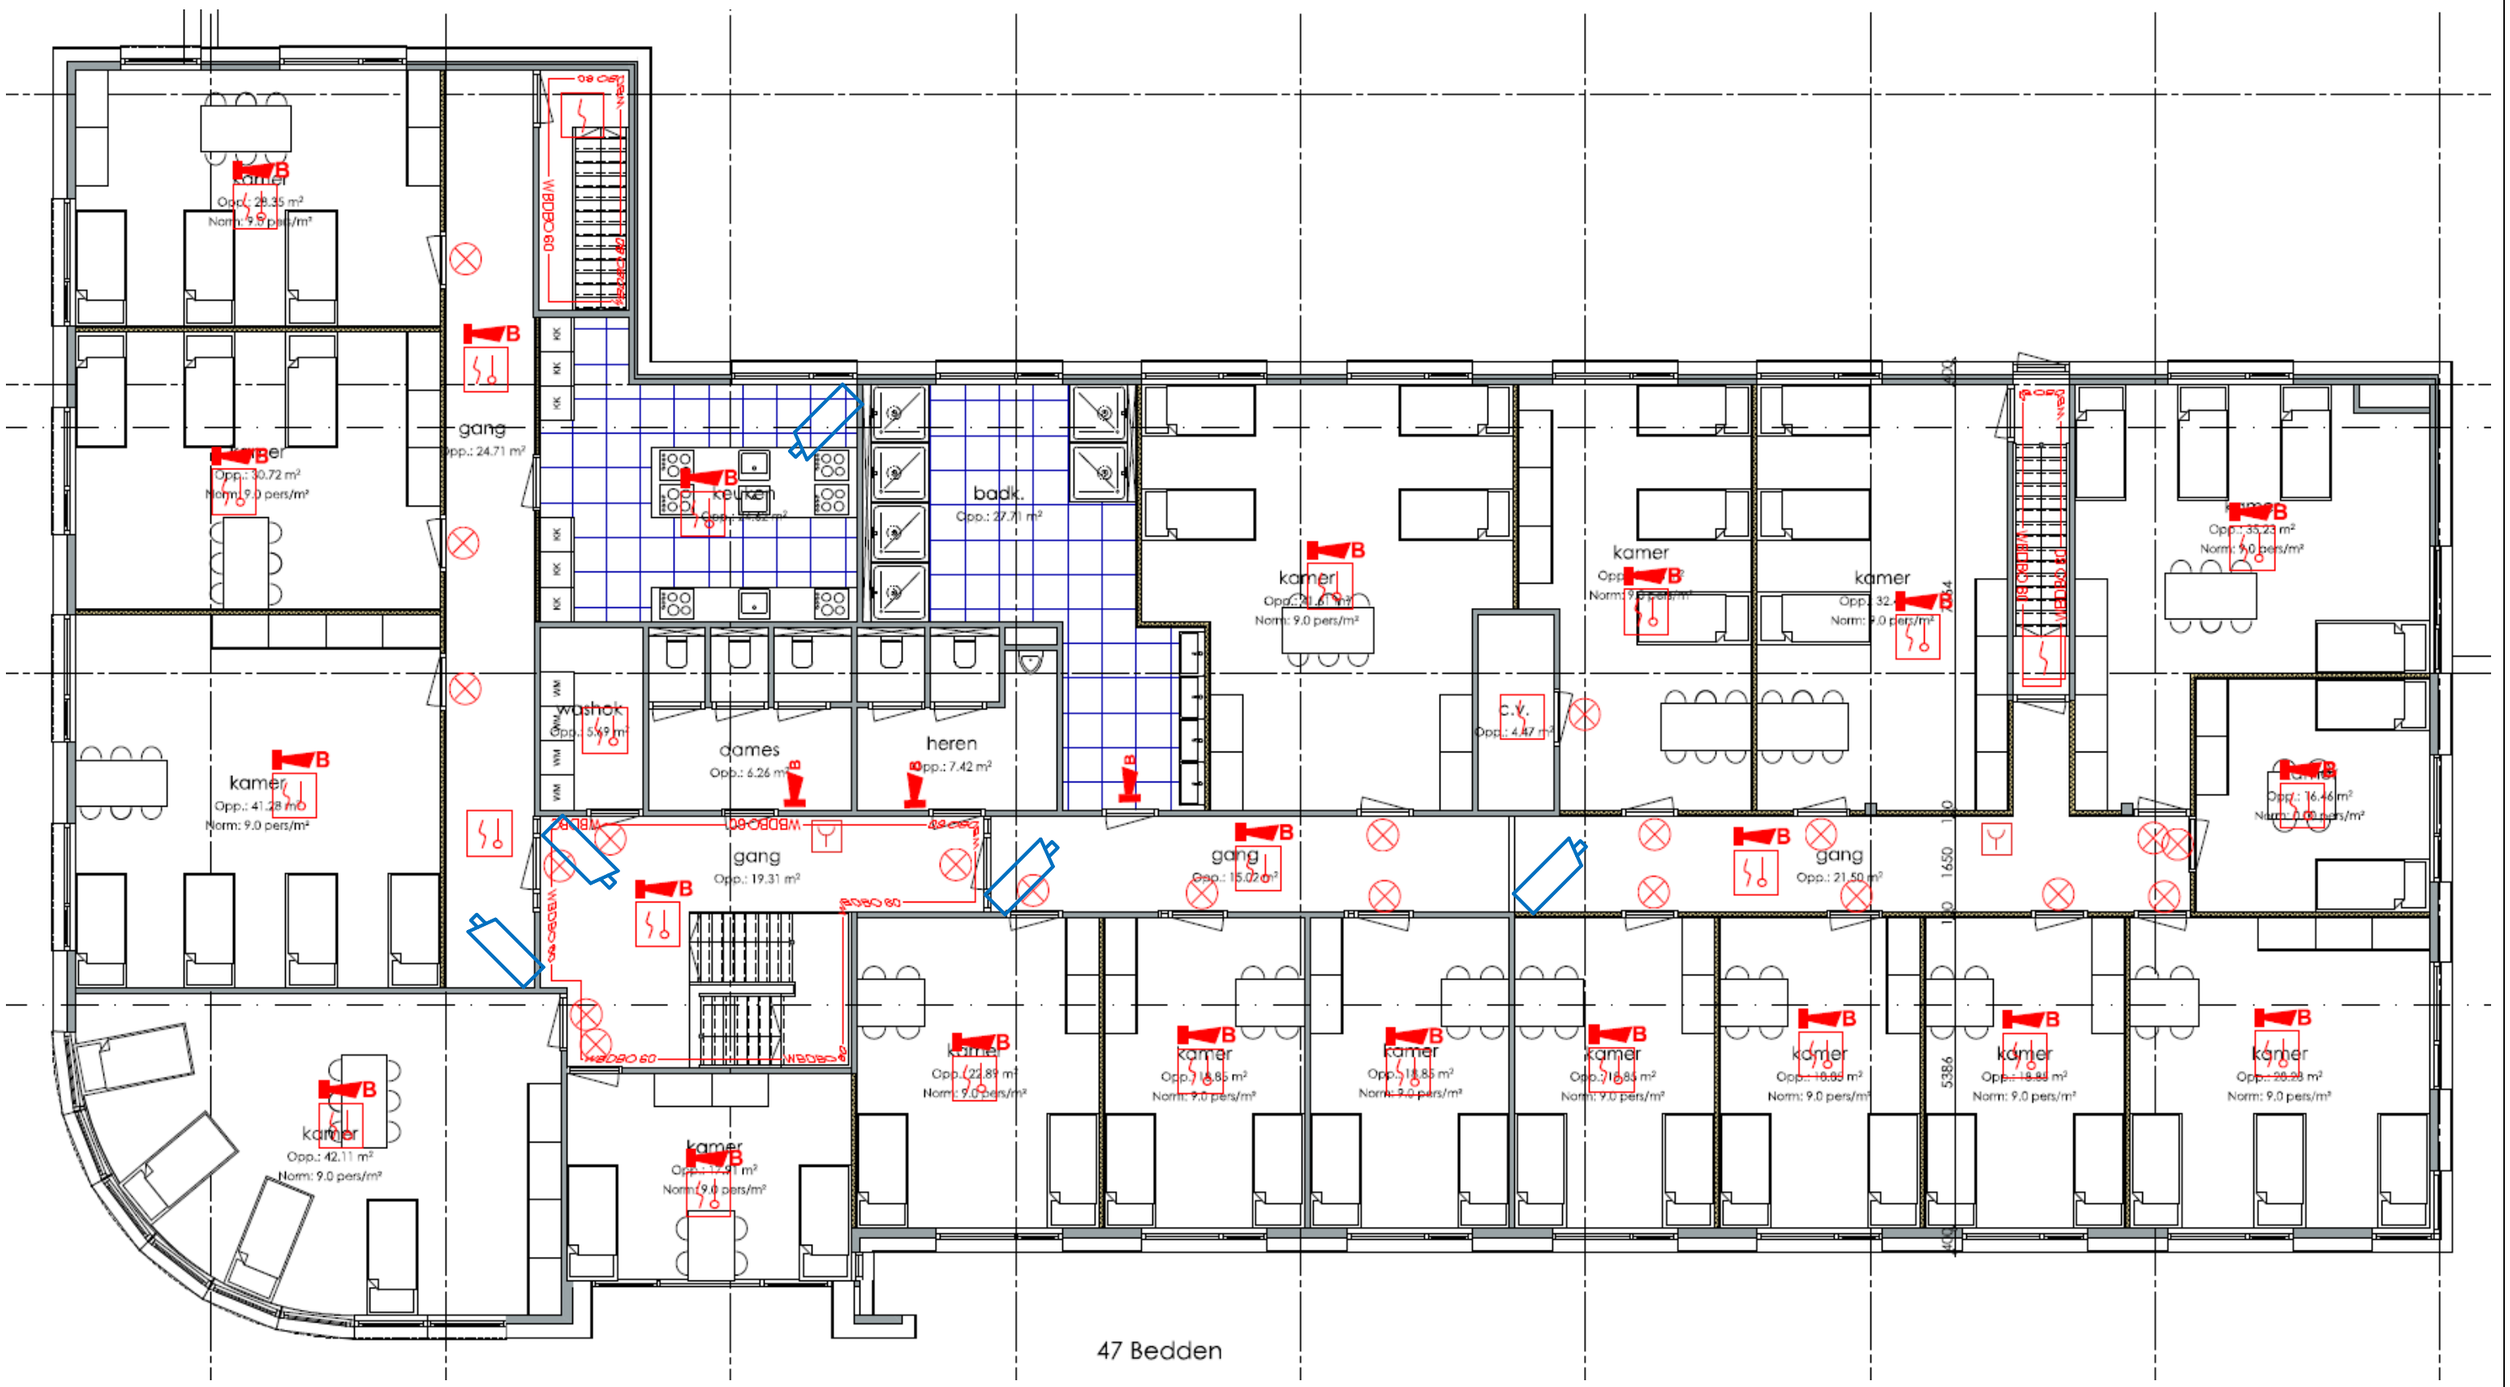

TITEL

2e verdieping

OORSPRONKELIJKE DATUM

SCHAAL

LAATSTE REVISIE

TAAKNR.

REVISIES

NR.	DATUM	BESCHRIJVING


GECONTROLEERD Dhr. M.A. Aanen

GETEKEND 14-10-2026

cctv signaleringssysteem

AANEN BEVEILIGING B.V.

Symbolenlijst

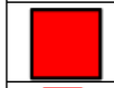CCS	Alarm centrale kast
RIO+	RIO kast (uitbreidingsmodule)
	Bedieningspaneel
	Passief infrarood melder (pir)
	Magneetcontact
	Sirene
	Flitser
	Sirene/flitser combinatie
	Beam actief infrarood
 R	brandmelder
rec	Camera recorder
	Camera

TITEL: Symbolenlijst		REVISIES NR. / DATUM / BESCHRIJVING	cctv signaleringssysteem
OORSPRONKELIJKE DATUM	SCHAAL		AANEN BEVEILIGING B.V.
LAATSTE REVISIE	TAAKNR.	GECONTROLEERD: Dhr. M.A. Aanen	GETEKEND: 14-10-2026