


ASPIRATIESYSTEEM T.B.V. DETECTIE LIFTSCHACHT 1

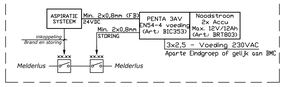


ASPIRATIESYSTEEM T.B.V. DETECTIE LIFTSCHACHT 2

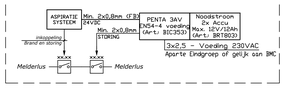


ASPIRATIESYSTEEM T.B.V. DETECTIE TRAFORUIMTEN

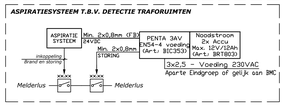


ASPIRATIESYSTEMEN T.B.V. ATRIUM EN ONTVANGSTHAL / ENTREE

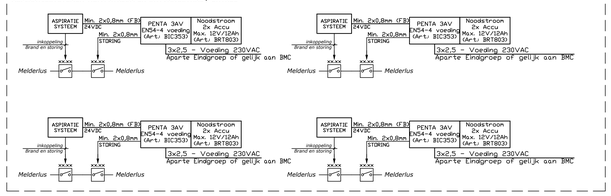


STURINGEN VANUIT DE MELDERLUS

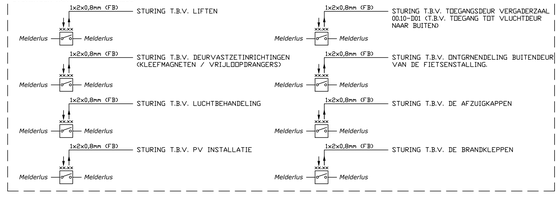


INKOPPELINGEN IN DE MELDERLUS

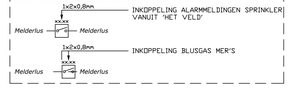


AANSTURING / INKOPPELING TYPE-A ONTRUIMINGSALARMINSTALLATIE

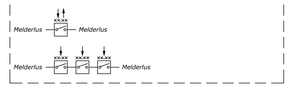

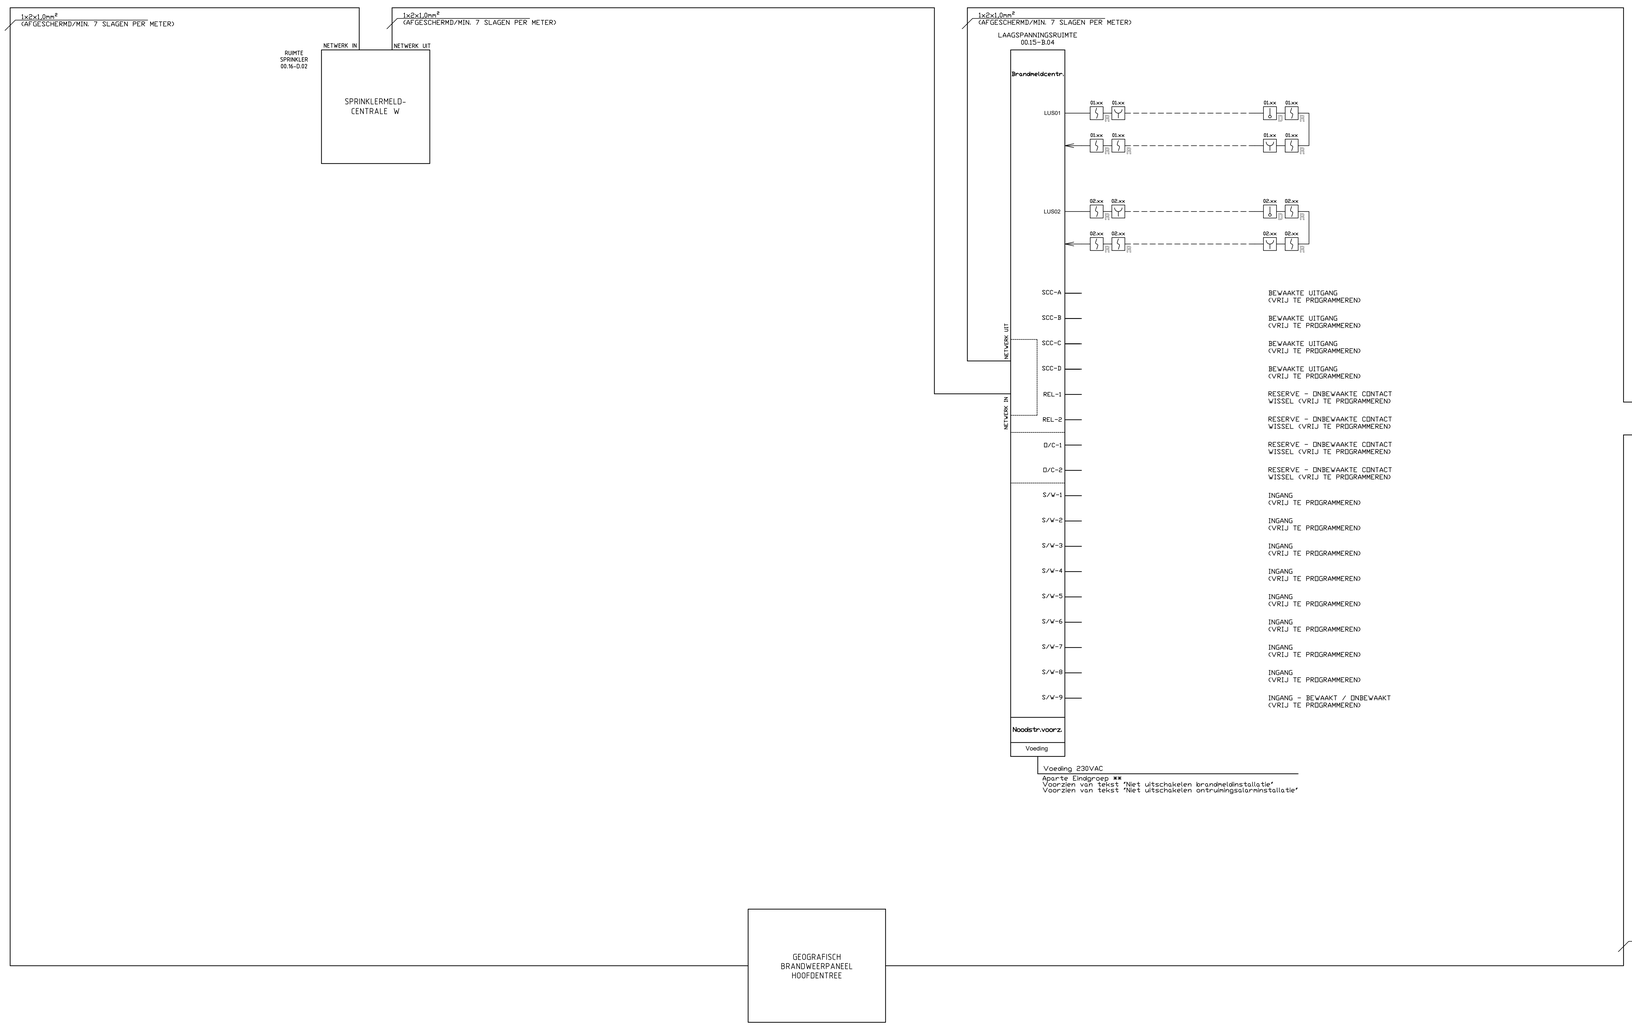

OPMERKINGEN:
- INSTALLATIE UITGEVOERD ALS "GEDEELTELIJKE DETECTIE"
- AANTAL COMPONENTEN CONFORM DE PLATTEGRONDEN
- SCHEMA IS INDICATIEF
- PAC: AFKOPPELING AV

BENVOOL:

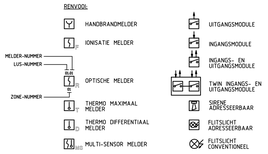

INSTALLATIES BOUWFYSICA ENERGIE	Wassenaarseweg 30 2596 CJ Den Haag T 070 346 83 00	www.halmos.nl halmos@halmos.nl F 070 385 68 10	HALMOS Knowledge into energy

PROJECT:
GEMEENTEHUIS HAARLEMMERMEER TE HOOFDDORP

OMSCHRIJVING: PRINCIPESCHEMA BRANDMELDINSTALLATIE		FORMAAT: A0	DATUM: 27-09-2024
		SCHAAL: N.V.T.	FASE: T.O.
		GETEKEND: LPL	
ARCHITECT: Architectenbureau cepezed b.v.		BOUWDEEL:	PROJECTNUMMER: 3127050
		BOUWKAAG:	
WIJZIGINGEN:		DISCIPLINE: E	TEKENINGNUMMER: SE-30-01
BESTANDSNAAM: 3127050TSE3001			