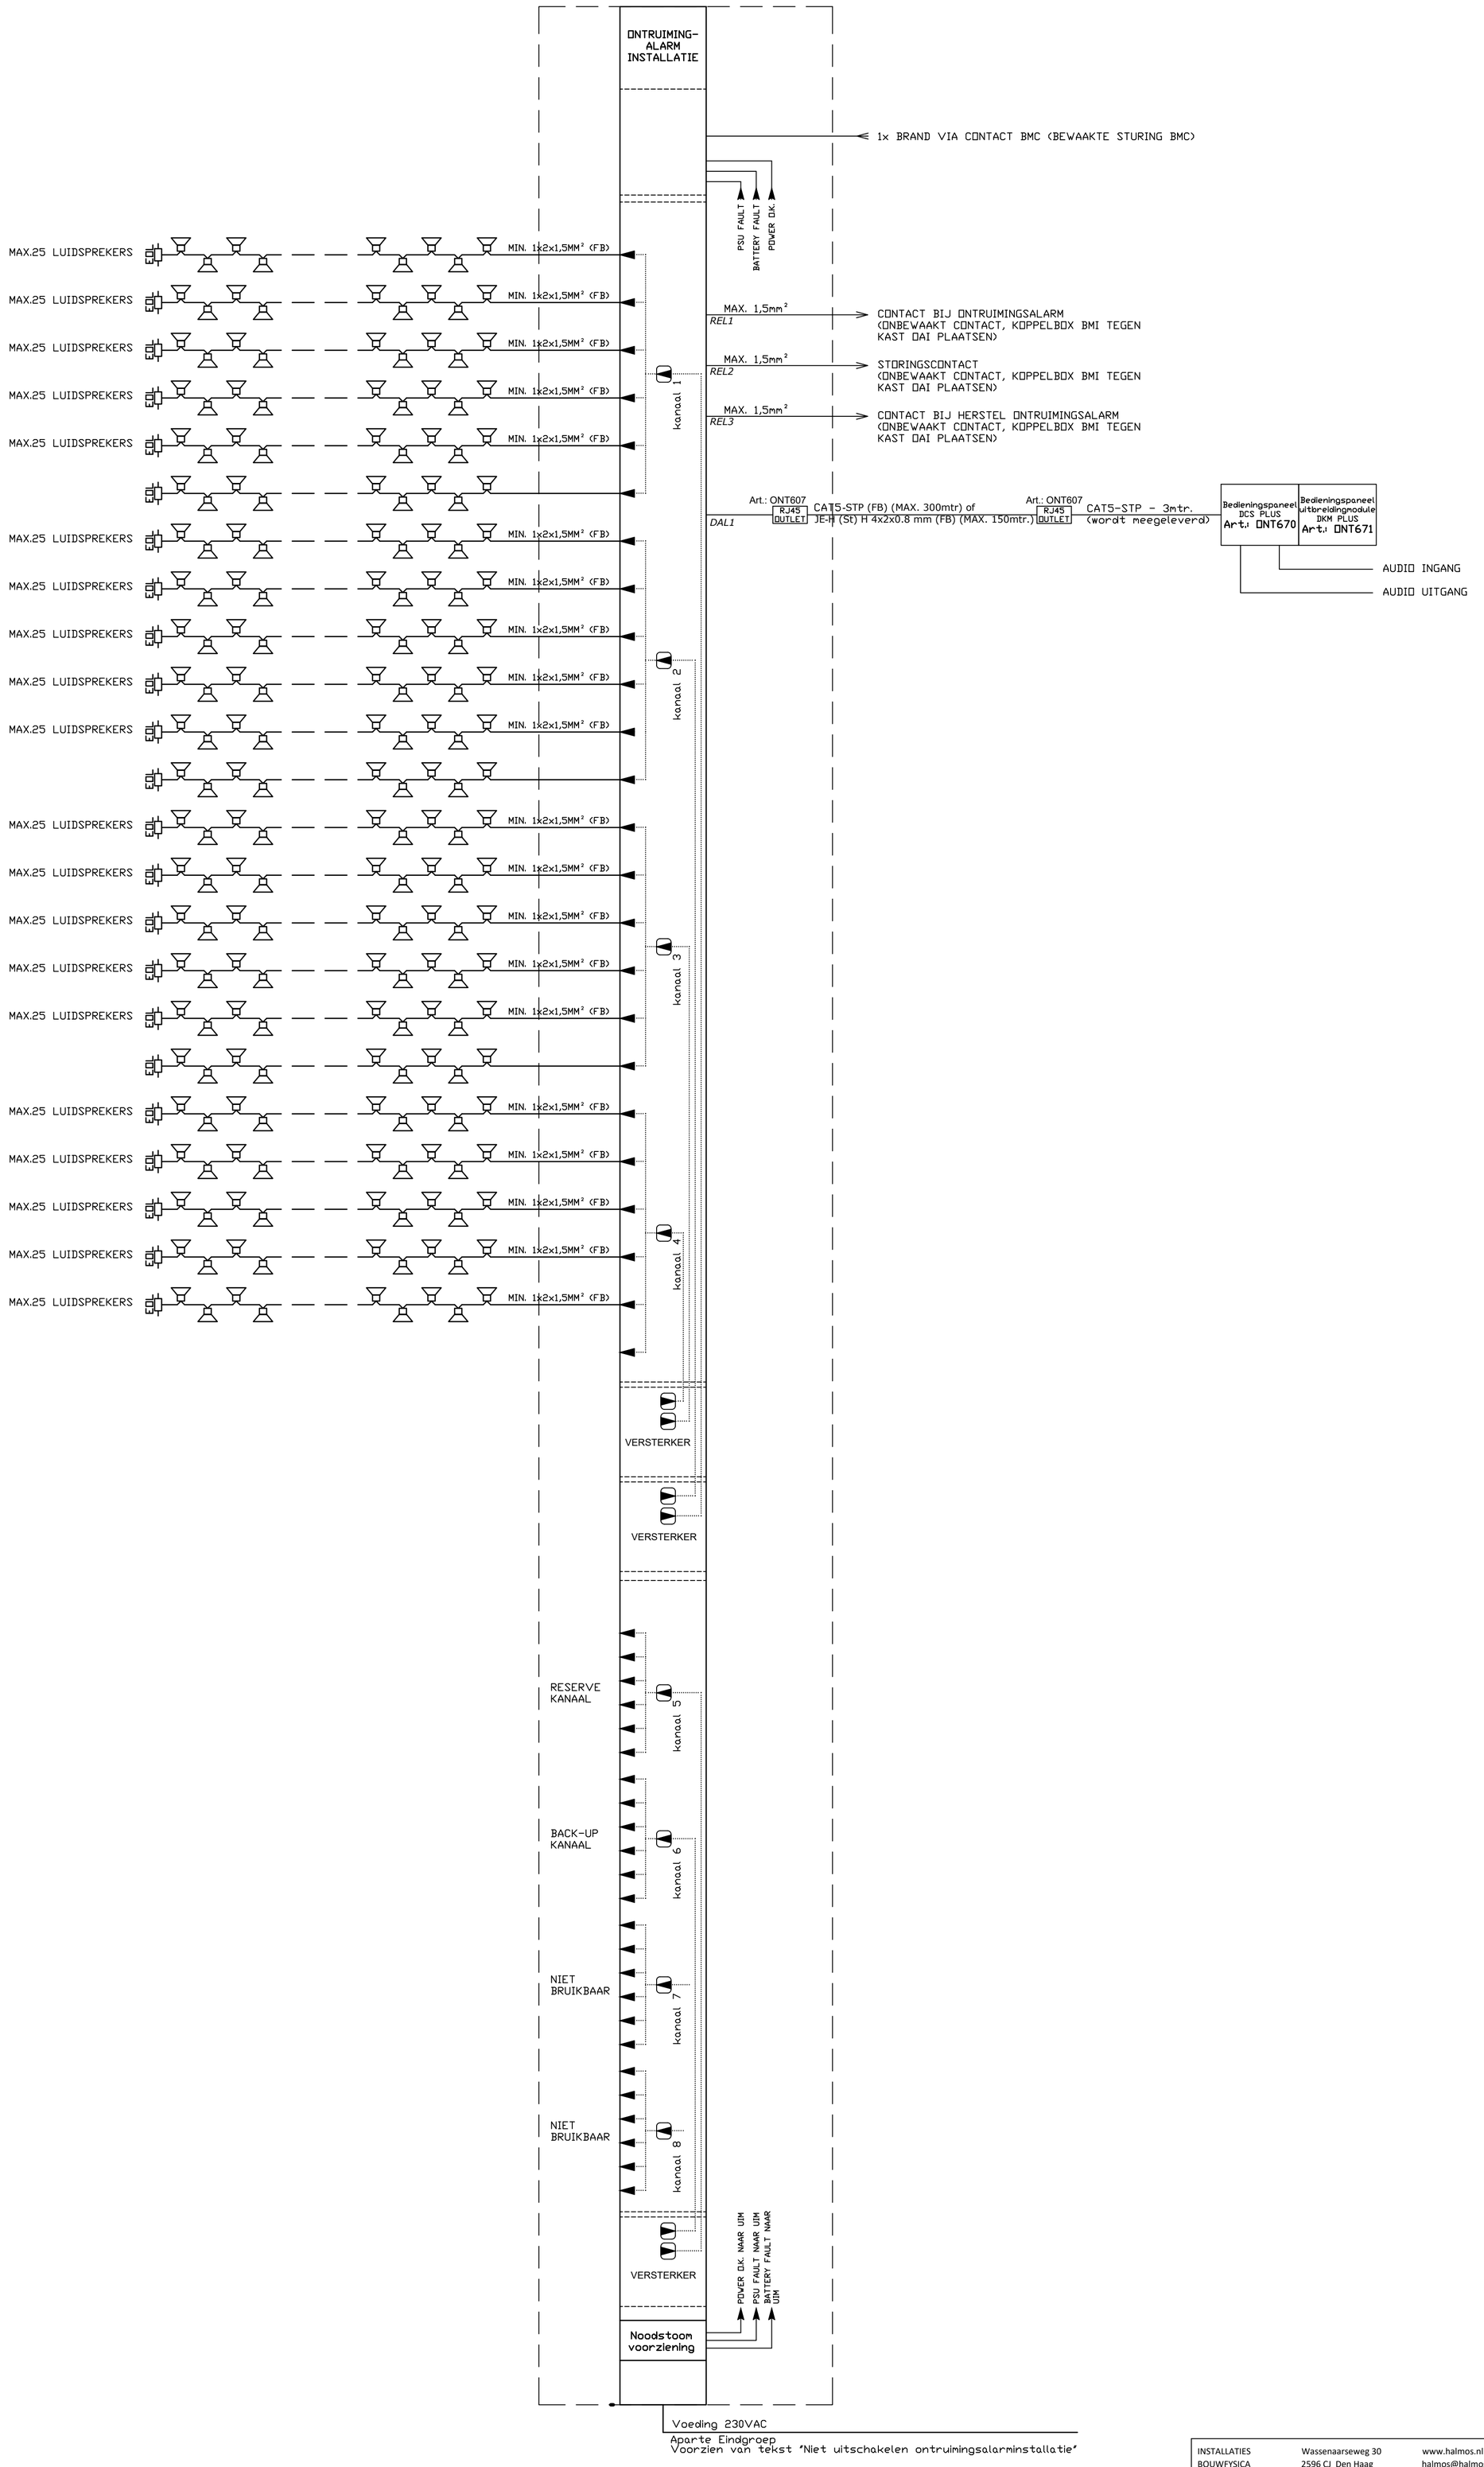


OPMERKING:

- AANTAL COMPONENTEN CONFORM DE PLATTEGRONDEN

RENVOOI:

= LUIDSPREKER

INSTALLATIES
BOUWFYSICA
ENERGIE

Wassenaarseweg 30
2596 CJ Den Haag
T 070 346 83 00

www.halmos.nl
halmos@halmos.nl
F 070 345 68 10

HALMOS
Onderdeel van INNAX

PROJECT:

GEMEENTEHUIS HAARLEMMERMEER TE HOOFDDORP

OMSCHRIJVING: PRINCIPESCHEMA ONTRUIMINGSINSTALLATIE	FORMAAT: A1	DATUM: 27-09-2024
	SCHAAL: N.V.T.	FASE: T.O.
	GETEKEND: LPL	
ARCHITECT: Architectenbureau cepezed b.v.	BOUWDEEL:	PROJECTNUMMER: 3127050
	BOUWLAAG:	
WIJZIGINGEN:	DISCIPLINE: E	TEKENINGNUMMER: SE-30-02
BESTANDSNAAM: 3127050TSE3002		