
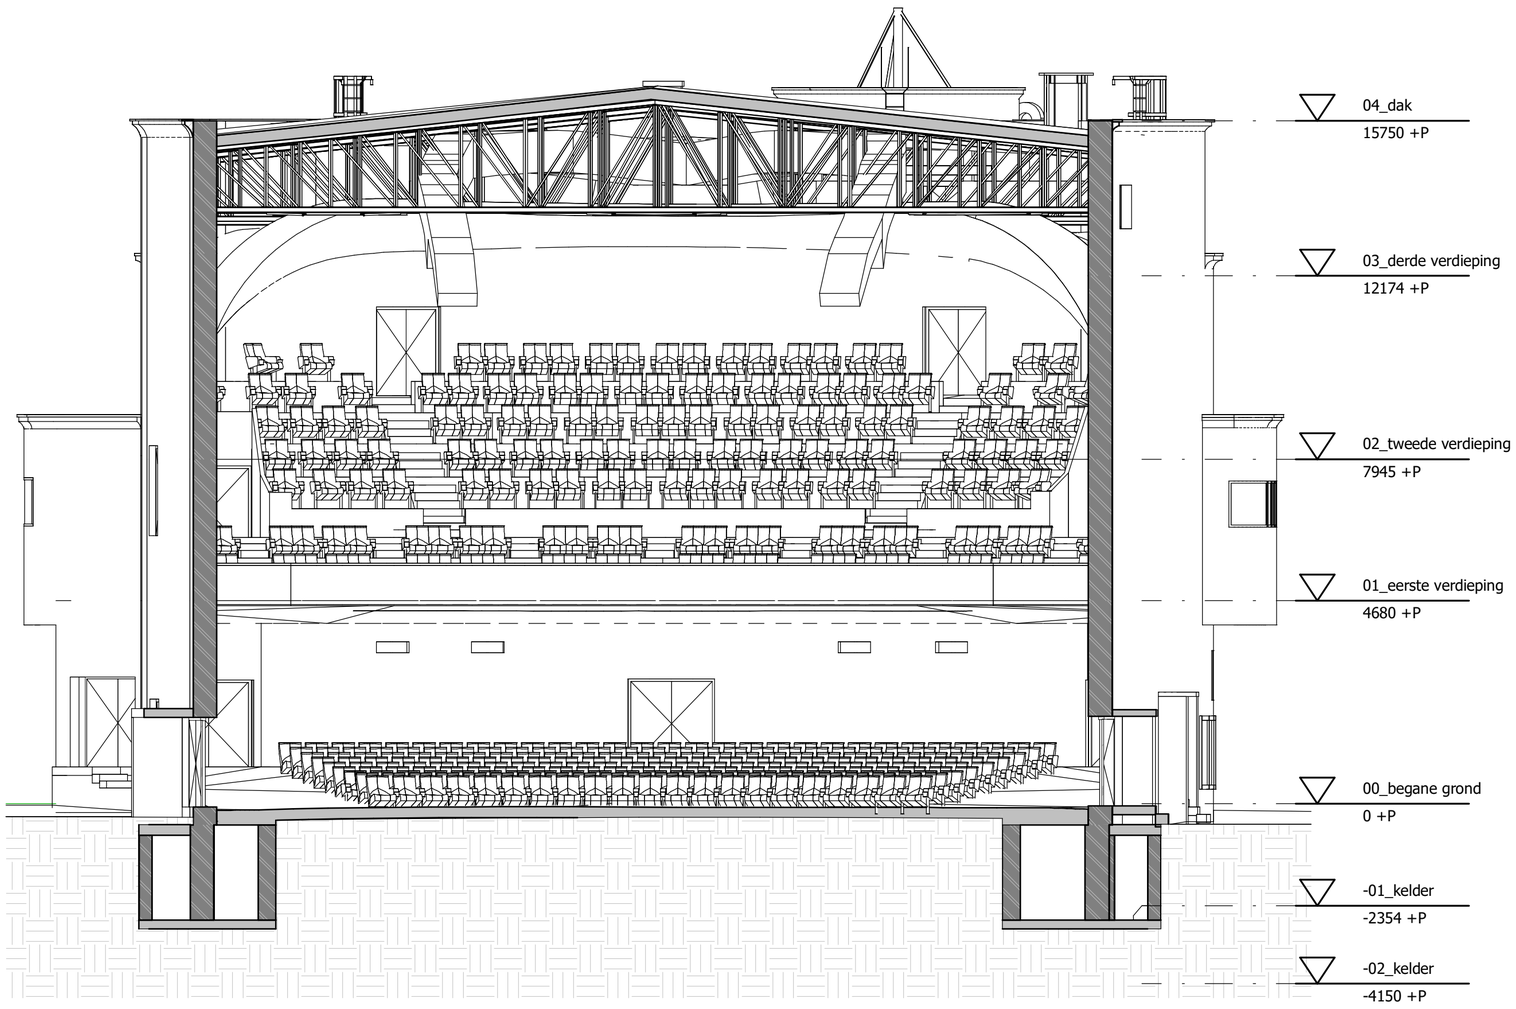


2 DOORSNEDE C bouwkundig bestaanD

schaal 1 : 100

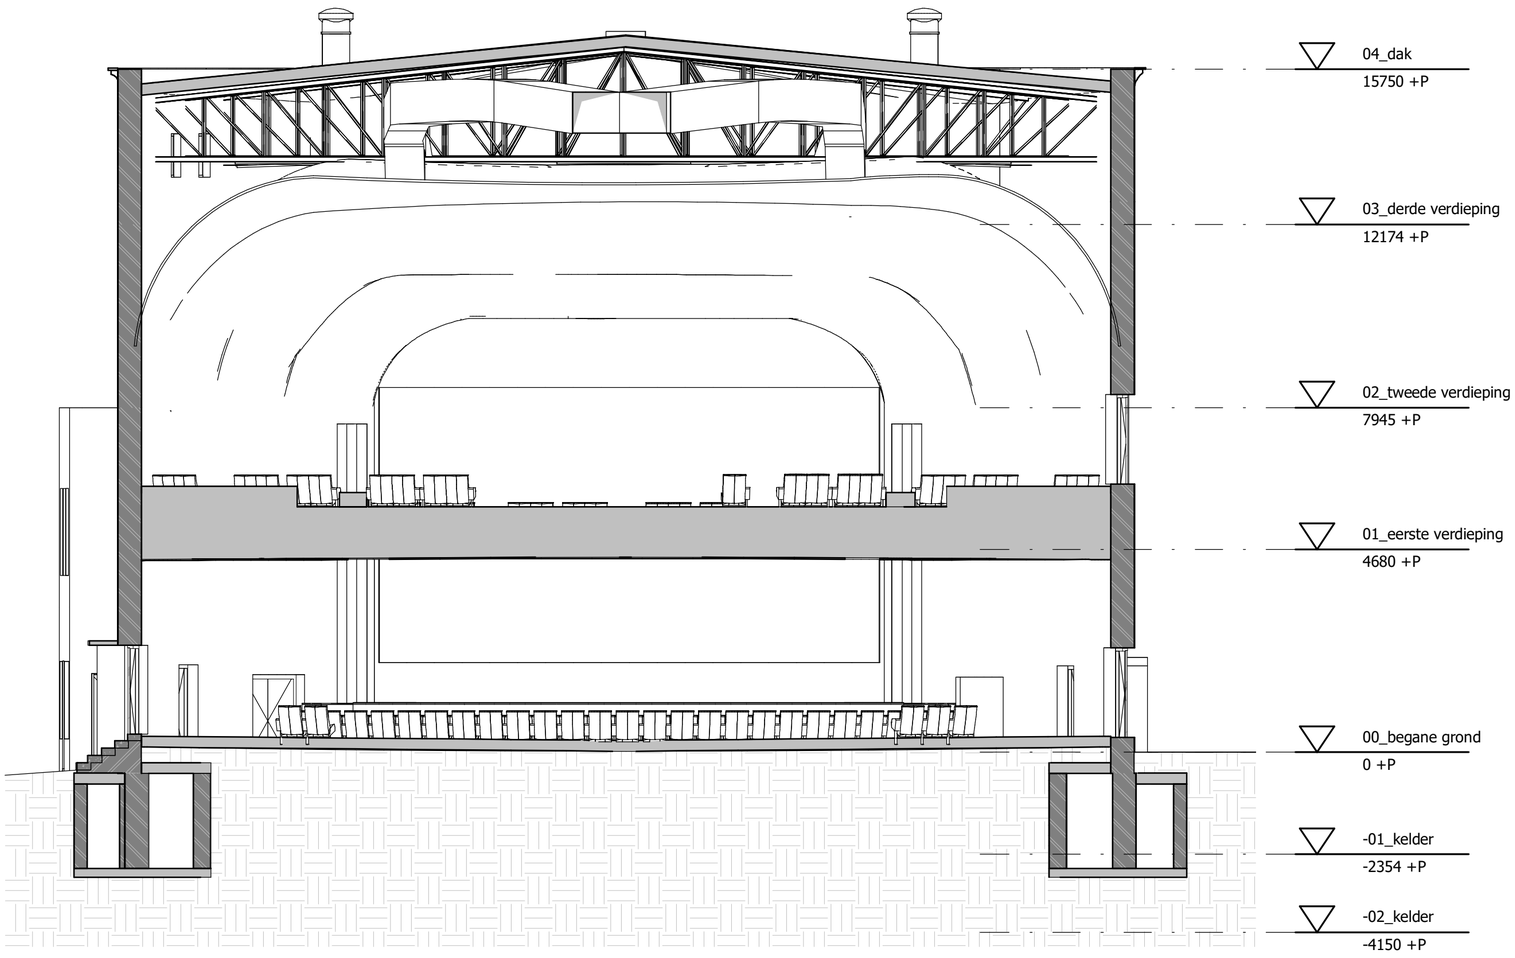

1 DOORSNEDE D bouwkundig bestaand

schaal 1 : 100

BESTAANDE SITUATIE DOORSNEDEN CONCEPT

Stadsherstel Limburg

Ir. Karl Pesch
Konopka
restauratiearchitect

Bourgognestraat 13a
6191HX, Beek Lb.
T. : +32-25 020 822
M. : +32-485 434 176
M. : +31-623 456 637
E. : stadsherstellimburg@planet.nl

project : Theater Royal Heerlen

onderdeel : BESTAANDE SITUATIE DOORSNEDEN

opdr. gever : Gemeente Heerlen
Geleenstraat 25
6411 HP Heerlen
Nederland

schaal : 1 : 100	gewijzigd :	tekening nr :
datum : 30-10-2019	20/10/2023 15:30:40	B04
eenheid: mm	format : A2 landscape	