
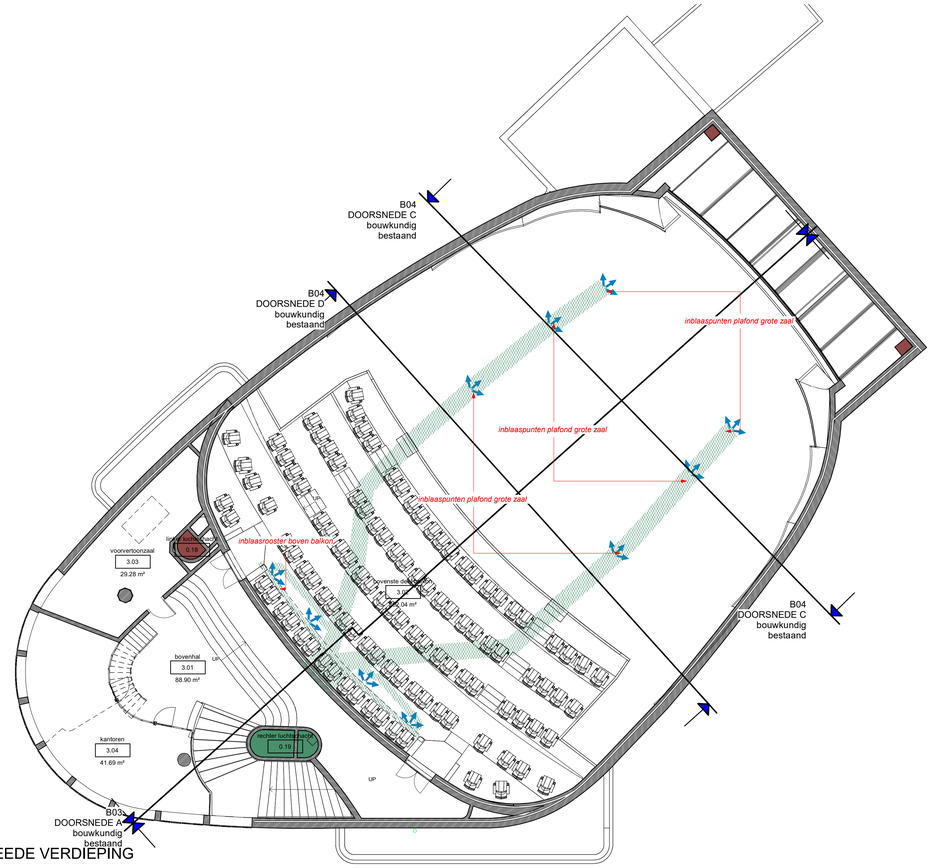



1 TWEEDE VERDIEPING

schaal 1 : 100

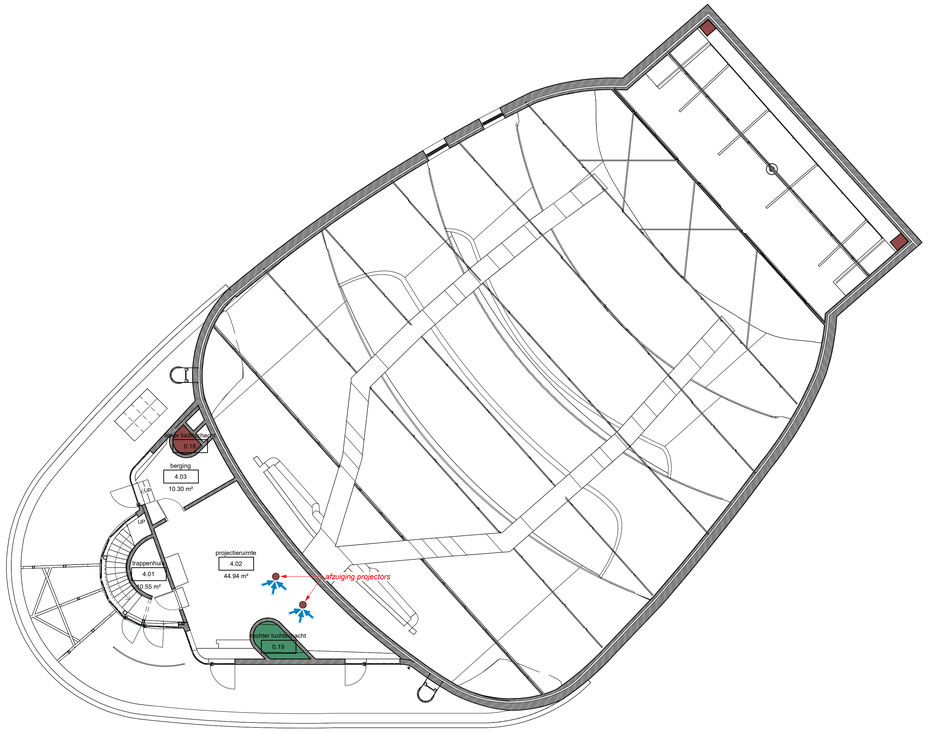


2 DERDE VERDIEPING

schaal 1 : 100

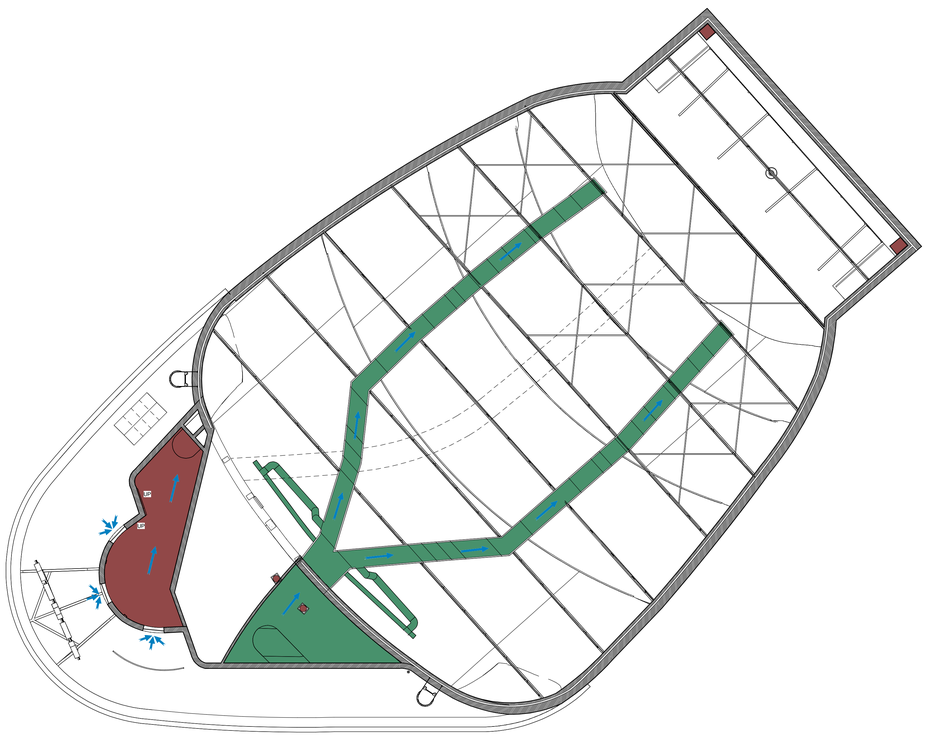

3 ZOLDER

schaal 1 : 100

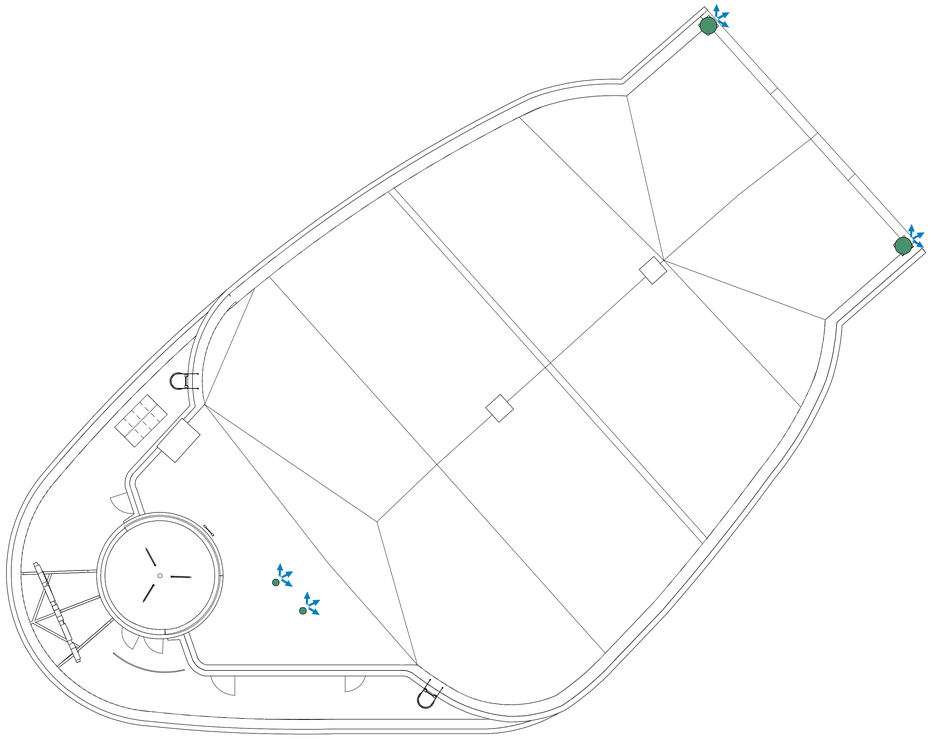

4 DAK

schaal 1 : 100

LEGENDA

- aanzuiging lucht, lage druk
- aanzuiging lucht, lage druk (kanaal boven plafond)
- inblaas lucht, hoge druk
- inblaas lucht, hoge druk (kanaal boven plafond)
- aanzuig punt
- uitblaaspunt
- blaasrichting

INSTALLATIES

schaal 1 : 50

Stadsherstel Limburg

Ir. Karl Pesch Konopka
restauratiearchitect

Bourgognestraat 13a
6191HX, Beek Lb.

T. +32-25 020 822
M. +31-623 456 637
E. stadsherstellimburg@planet.nl
W. stadsherstellimburg.com

project	:	Theater Royal Heerlen
onderdeel	:	LUCHTBEHANDELINGSSYSTEEM BESTAAND
opdr. gever	:	Gemeente Heerlen
		Geleenstraat 25 6411 HP Heerlen Nederland

10 20 30 40

schaal :	As indicated	gewijzigd :	tekening nr :
datum :	30-10-2019	20/10/2023 15:33:27	INS09
eenheid:	mm	format :	A0 landscape

LUCHTBEHANDELINGSSYSTEEM BESTAAND CONCEPT