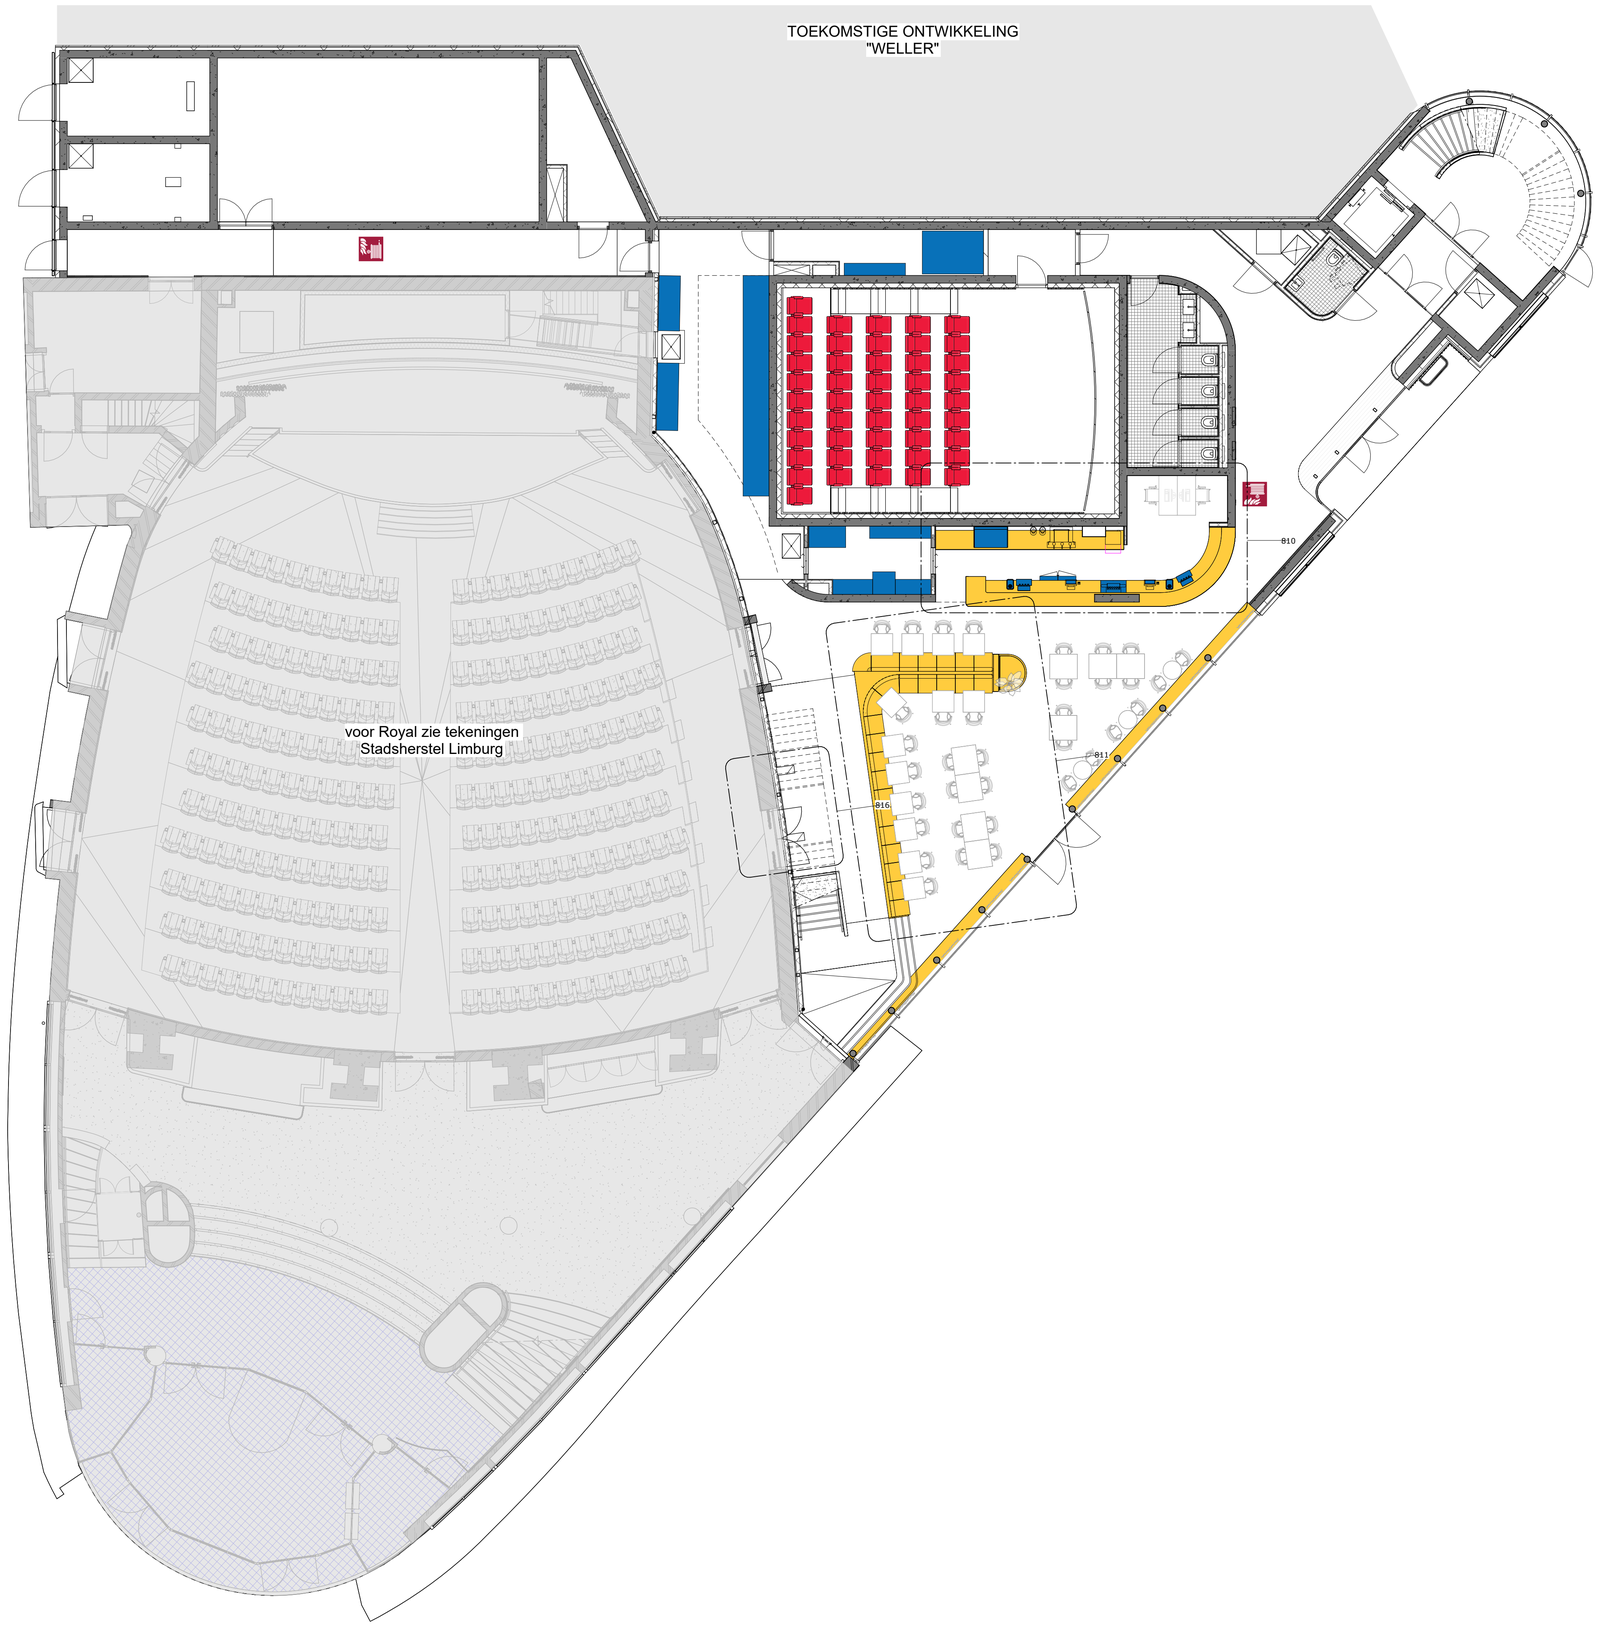


Legenda vast meubilair

VM Vast Meubilair		**VT** Vast Meubilair Theater		**VK** Vast Meubilair Keuken	

Aanvullende opmerkingen


- xx
- xxx

Algemene opmerkingen maatwerk meubels

- Maten dienen in het werk gecontroleerd te worden en het meubelwerk dient daarop gemaatvoerd te worden.
- Alle materialen integraal bemonsteren en ter goedkeuring aan architect voorleggen.
- Constructie volgens voorstel meubelbouwer en ter goedkeuring architect, stabiliteit meubels door opdrachtnemer te garanderen.
- Controle stevigheid (bestaande) achterconstructie is door aannemer/opdrachtnemer.
- Meubels zo veel als mogelijk demontabel uitvoeren.
- De uitvoering van hoekdetails en randdetails alsmede kitwerk dient bemonsterd te worden en goedgekeurd door architect.
- WCD's in het zicht in kleur achterliggend materiaal tenzij anders omschreven.
- Kabeldoorvoer in zelfde kleur/gelijk aan blad, exacte kleur i.o.m. architect
- Alle bereikbare stootgevoelige hout fineer hoeken voorzien van massieve hoek, gelijk aan fineer.
- Alle zichtbare delen uitvoeren in verstek.
- Geen zichtbare bevestiging aan zichtzijde meubels.
- Specificaties apparatuur conform advies horeca-exploitant i.o.m. architect.
- 3D is ter info/indicatie.

Schema:

noord

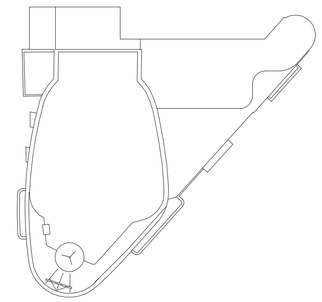

mecanoo

Mecanoo Architecten B.V.
+31 15 279 81 00

Oude Delft 203, 2611 HD
Delft, The Netherlands

info@mecanoo.nl
www.mecanoo.nl

Stadsherstel Limburg

Stadsherstel Limburg
+32 2 50 208 22

Bourgognestraat 13a,
6191HX Beek,
The Netherlands

stadsherstellimburg@planet.nl
www.stadsherstellimburg.com

Opdrachtgever:
Gemeente Heerlen

Projectnaam:
Rivoli

Tekeningonderdeel:
Plattegrond posities vast meubilair begane grond

Datum:	Tekeningstatus:			
30-10-2026	Definitief			
Wijzigingen				
Project fase:	**Schaal:**	**Formaat:**	**Werknummer:**	**Tekeningnummer:**
DO	1:50	A1	A872	800