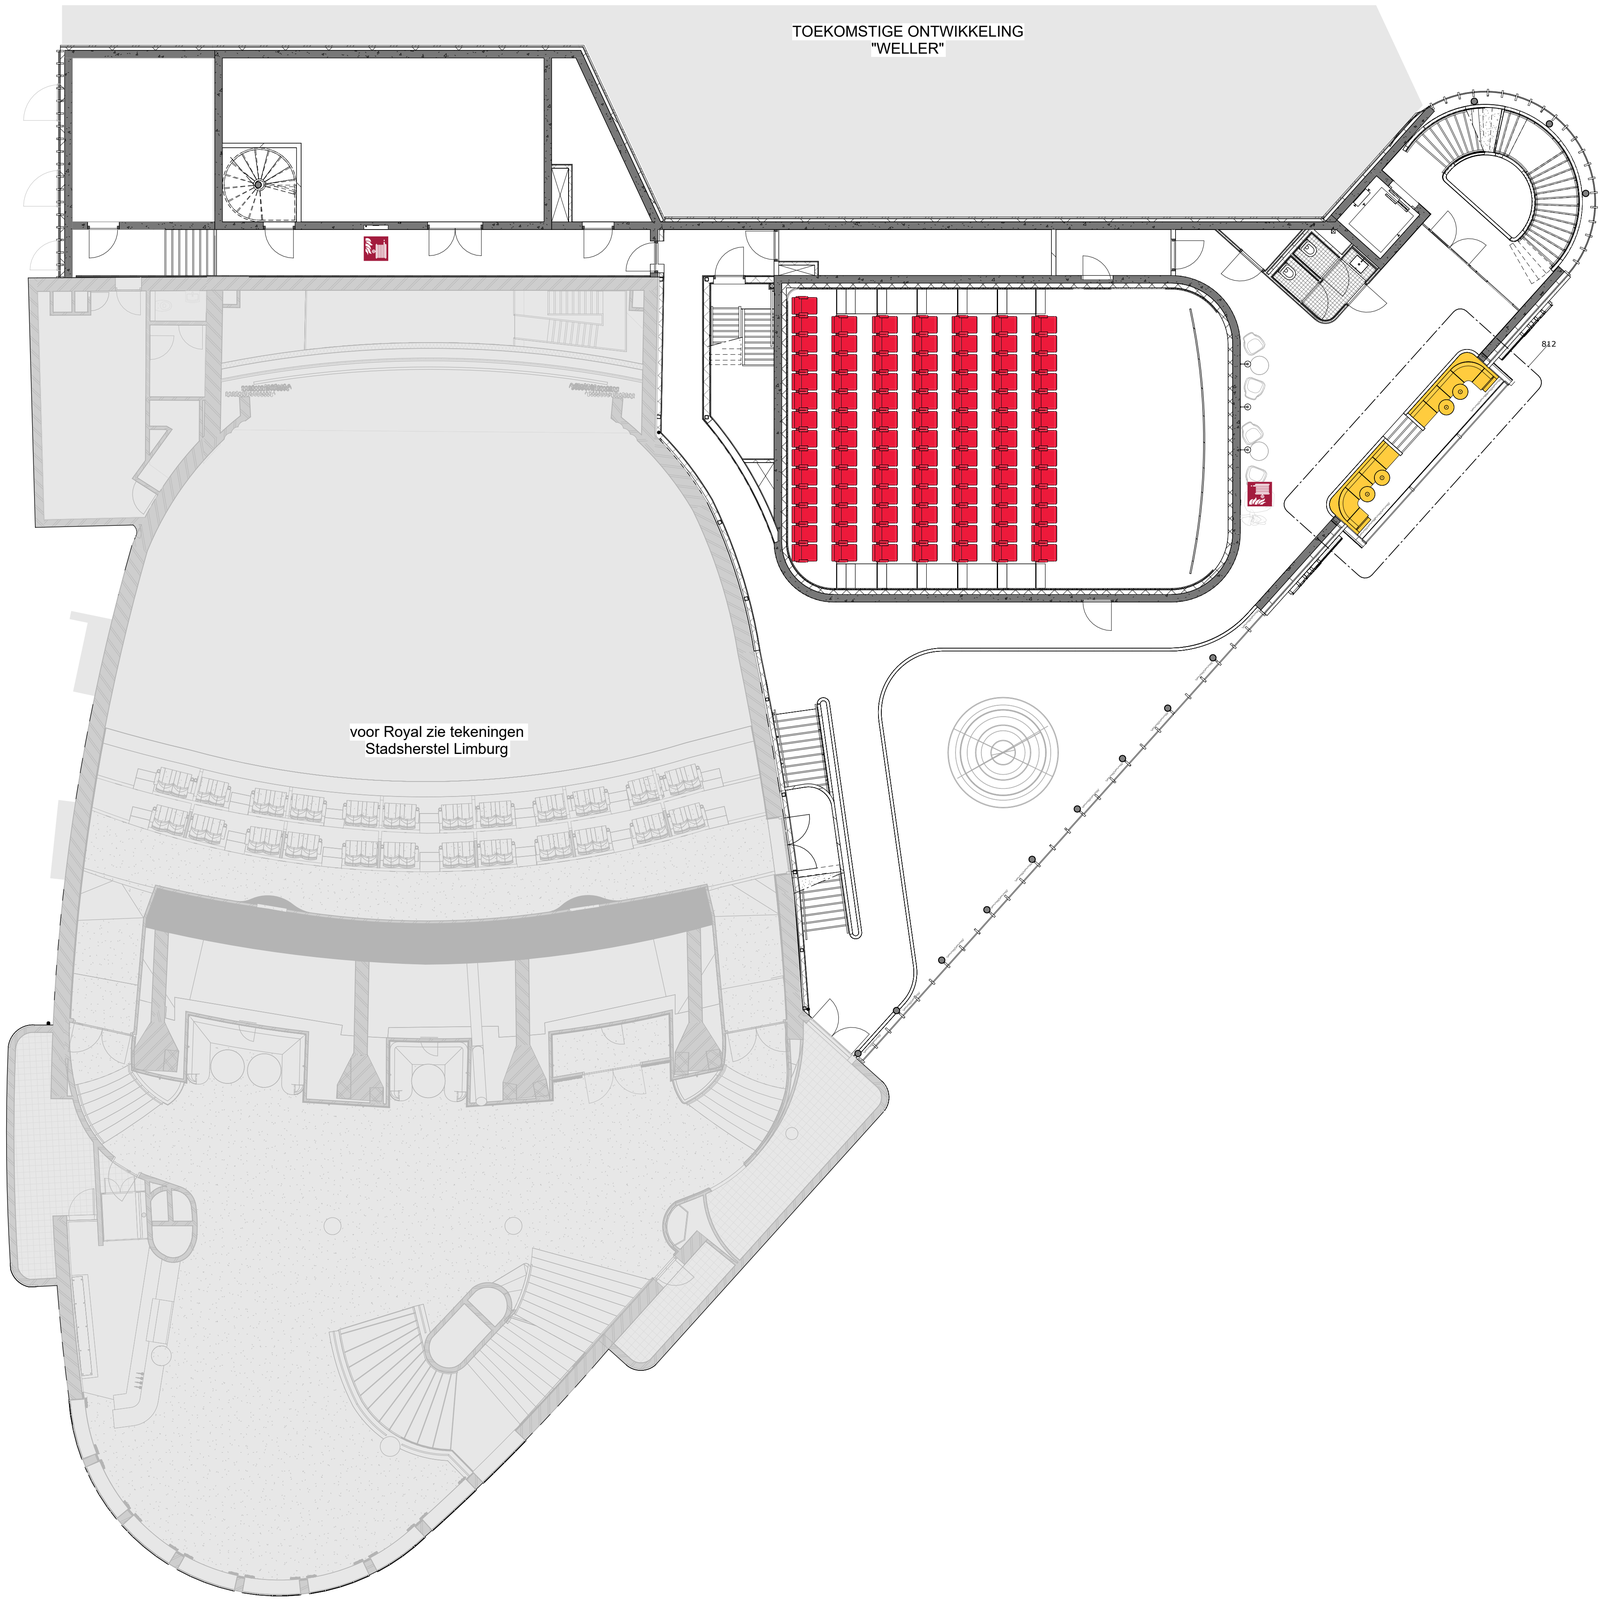


Legenda vast meubilair

VM Vast Meubilair

VT Vast Meubilair Theater

VK Vast Meubilair Keuken

Aanvullende opmerkingen


- xx
- xxx

Algemene opmerkingen maatwerk meubels

- Maten dienen in het werk gecontroleerd te worden en het meubelwerk dient daarop gemaatvoerd te worden.
- Alle materialen integraal bemonsteren en ter goedkeuring aan architect voorleggen.
- Constructie volgens voorstel meubelbouwer en ter goedkeuring architect, stabiliteit meubels door opdrachtnemer te garanderen.
- Controle stevigheid (bestaande) achterconstructie is door aannemer/opdrachtnemer.
- Meubels zo veel als mogelijk demontabel uitvoeren.
- De uitvoering van hoekdetails en randdetails alsmede kitwerk dient bemonsterd te worden en goedgekeurd door architect.
- WCD's in het zicht in kleur achterliggend materiaal tenzij anders omschreven.
- Kabeldoorvoer in zelfde kleur/gelijk aan blad, exacte kleur i.o.m. architect
- Alle bereikbare stootgevoelige hout fineer hoeken voorzien van massieve hoek, gelijk aan fineer.
- Alle zichtbare delen uitvoeren in verstek.
- Geen zichtbare bevestiging aan zichtzijde meubels.
- Specificaties apparatuur conform advies horeca-exploitant i.o.m. architect.
- 3D is ter info/indicatie.

Schema:

noord

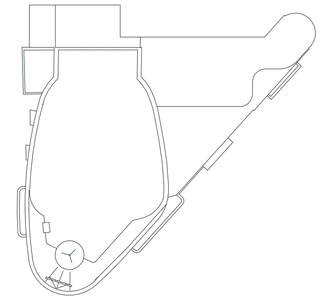

mecanoo

Mecanoo Architecten B.V.
+31 15 279 81 00

Oude Delft 203, 2611 HD
Delft, The Netherlands

info@mecanoo.nl
www.mecanoo.nl

Stadsherstel Limburg

Stadsherstel Limburg
+32 2 50 208 22

Bourgognestraat 13a,
6191HX Beek,
The Netherlands

stadsherstellimburg@planet.nl
www.stadsherstellimburg.com

Opdrachtgever:

Gemeente Heerlen

Projectnaam:

Rivoli

Tekeningonderdeel:

Plattegrond posities vast meubilair 1e verd

Datum:	Tekeningstatus:
30-10-2026	Definitief

Wijzigingen

Project fase:	Schaal:	Formaat:	Werknummer:	Tekeningnummer:
DO	1:50	A1	A872	801