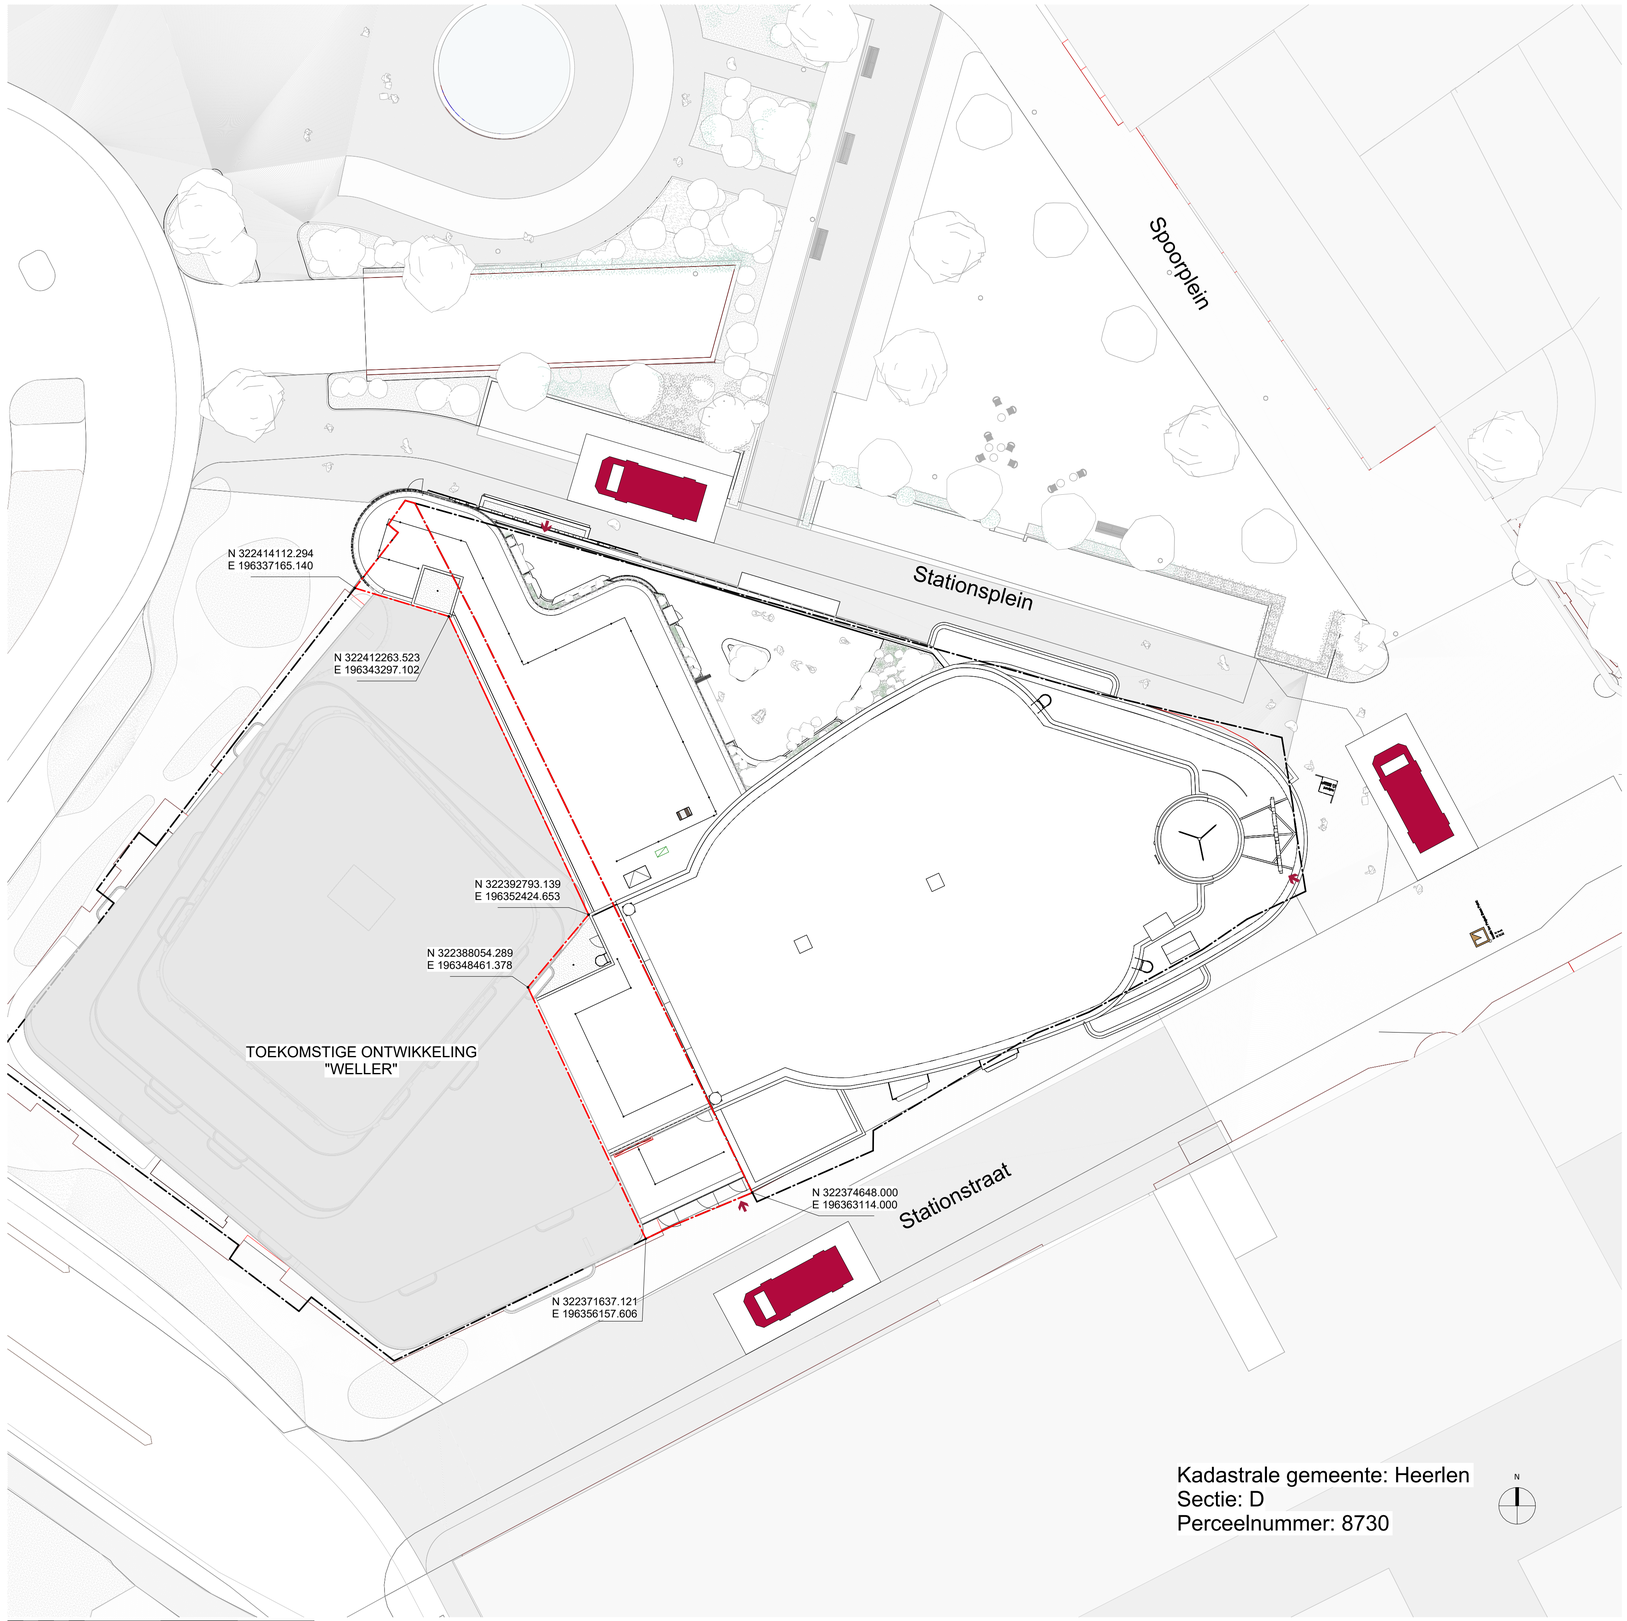


algemene opmerkingen

- peilhoogte (P=0): 108,26 m +NAP
- alle maatvoering in mm; tenzij anders aangegeven
- alle maatvoering dient in het werk gecontroleerd te worden
- uitwerking op detailniveau is maatgevend
- uitwendige scheidingsconstructie hebben een bescherming tegen ratten en muizen volgens § 4.3.9 van het BBL
- t.p.v. de entreedeuren en de aansluitende gangen is het hoogteverschil maximaal 20mm
- t.p.v. hoofdentree/neveningangen en het aansluitende terrein is het hoogteverschil maximaal 20mm
- sanitaire ruimtes zijn tot een hoogte van 1.2m (toilet) en 2.1m (bad- en doucheruimte) voorzien van wand- en vloerbekleding die voldoet aan NEN 2778
- sterkte glazen vloerafscheidingen conform NEN6702
- alle beglazing conform NEN-3569 (veiligheidsbeglazing in gebouwen)

vigerende regelgeving/richtlijnen:

- [BBL] besluit bouwwerken leefomgeving

tekeningen dienen te worden gezien in samenhang met documenten:

- tekeningen en berekeningen constructie	ABWN
- tekeningen en berekeningen Installatie	K+
- notities en berekeningen akoestiek	Sweco
- notities en berekeningen bouwfysica	Sweco
- notities en berekeningen brandveiligheid	Sweco
- V&G-plan ontwerpfase	VKV

renvooi brandveiligheid

bouwkundig

- vluchtroute
- WBDBO 30 minuten
- WBDBO 60 minuten
- WBDBO_60 + (R)EI15 en WRD R200
- 30 × × 60 WBDBO 30/60 minuten zelfsluitend
- **PB** deur voorzien van paniekbeslag
- **KM** deur voorzien van kleefmagneet i.c.m. detectie
- mobiel brandblusapparaat
- brandslanghaspel
- brandweeringang
- EHBO middelen
- noodtelefoon
- brandweerlift
- verzamelpunt
- opstelplaats blusvoertuig
  afmeting: 10,0 × 4,5 m
  vrije hoogte: 4,2 m
  geschikt voor een aslast van 11,5 ton
  geschikt voor een totaalgewicht van minimaal 15 ton

installatietechnisch

- noodverlichting elektrisch conform artikel 4.195 lid 5 van het BBL
- vluchtroute aanduiding conform NEN 6088 en artikel 5.2 t/m 5.6 van NEN-EN 1838
- deurontgrendeling
- brandmelder
- BMC brandmeldcentrale (BMC) niet automatisch voorzien van ruimtebewaking conform NEN 2535
- BMP brandmeldpaneel (BMP)
- slow-whoop
- luidspreker

mecanoo
Mecanoo Architecten B.V. +31 15 279 81 00 — Oude Delft 203, 2611 HD Delft, The Netherlands — info@mecanoo.nl www.mecanoo.nl

Stadsherstel Limburg
Stadsherstel Limburg +32 2 50 208 22 — Bourgognestraat 13a, 6191HX Beek, The Netherlands — stadsherstellimburg@planet.nl www.stadsherstellimburg.com

Opdrachtgever:
Gemeente Heerlen

Projectnaam:
Rivoli

Tekeningonderdeel:
Situatie

Datum:	Tekeningstatus:
30-10-2026	Definitief

Wijzigingen

Project fase:	Schaal:	Formaat:	Werknummer:	Tekeningnummer:
DO	1:200	A1	A872	901