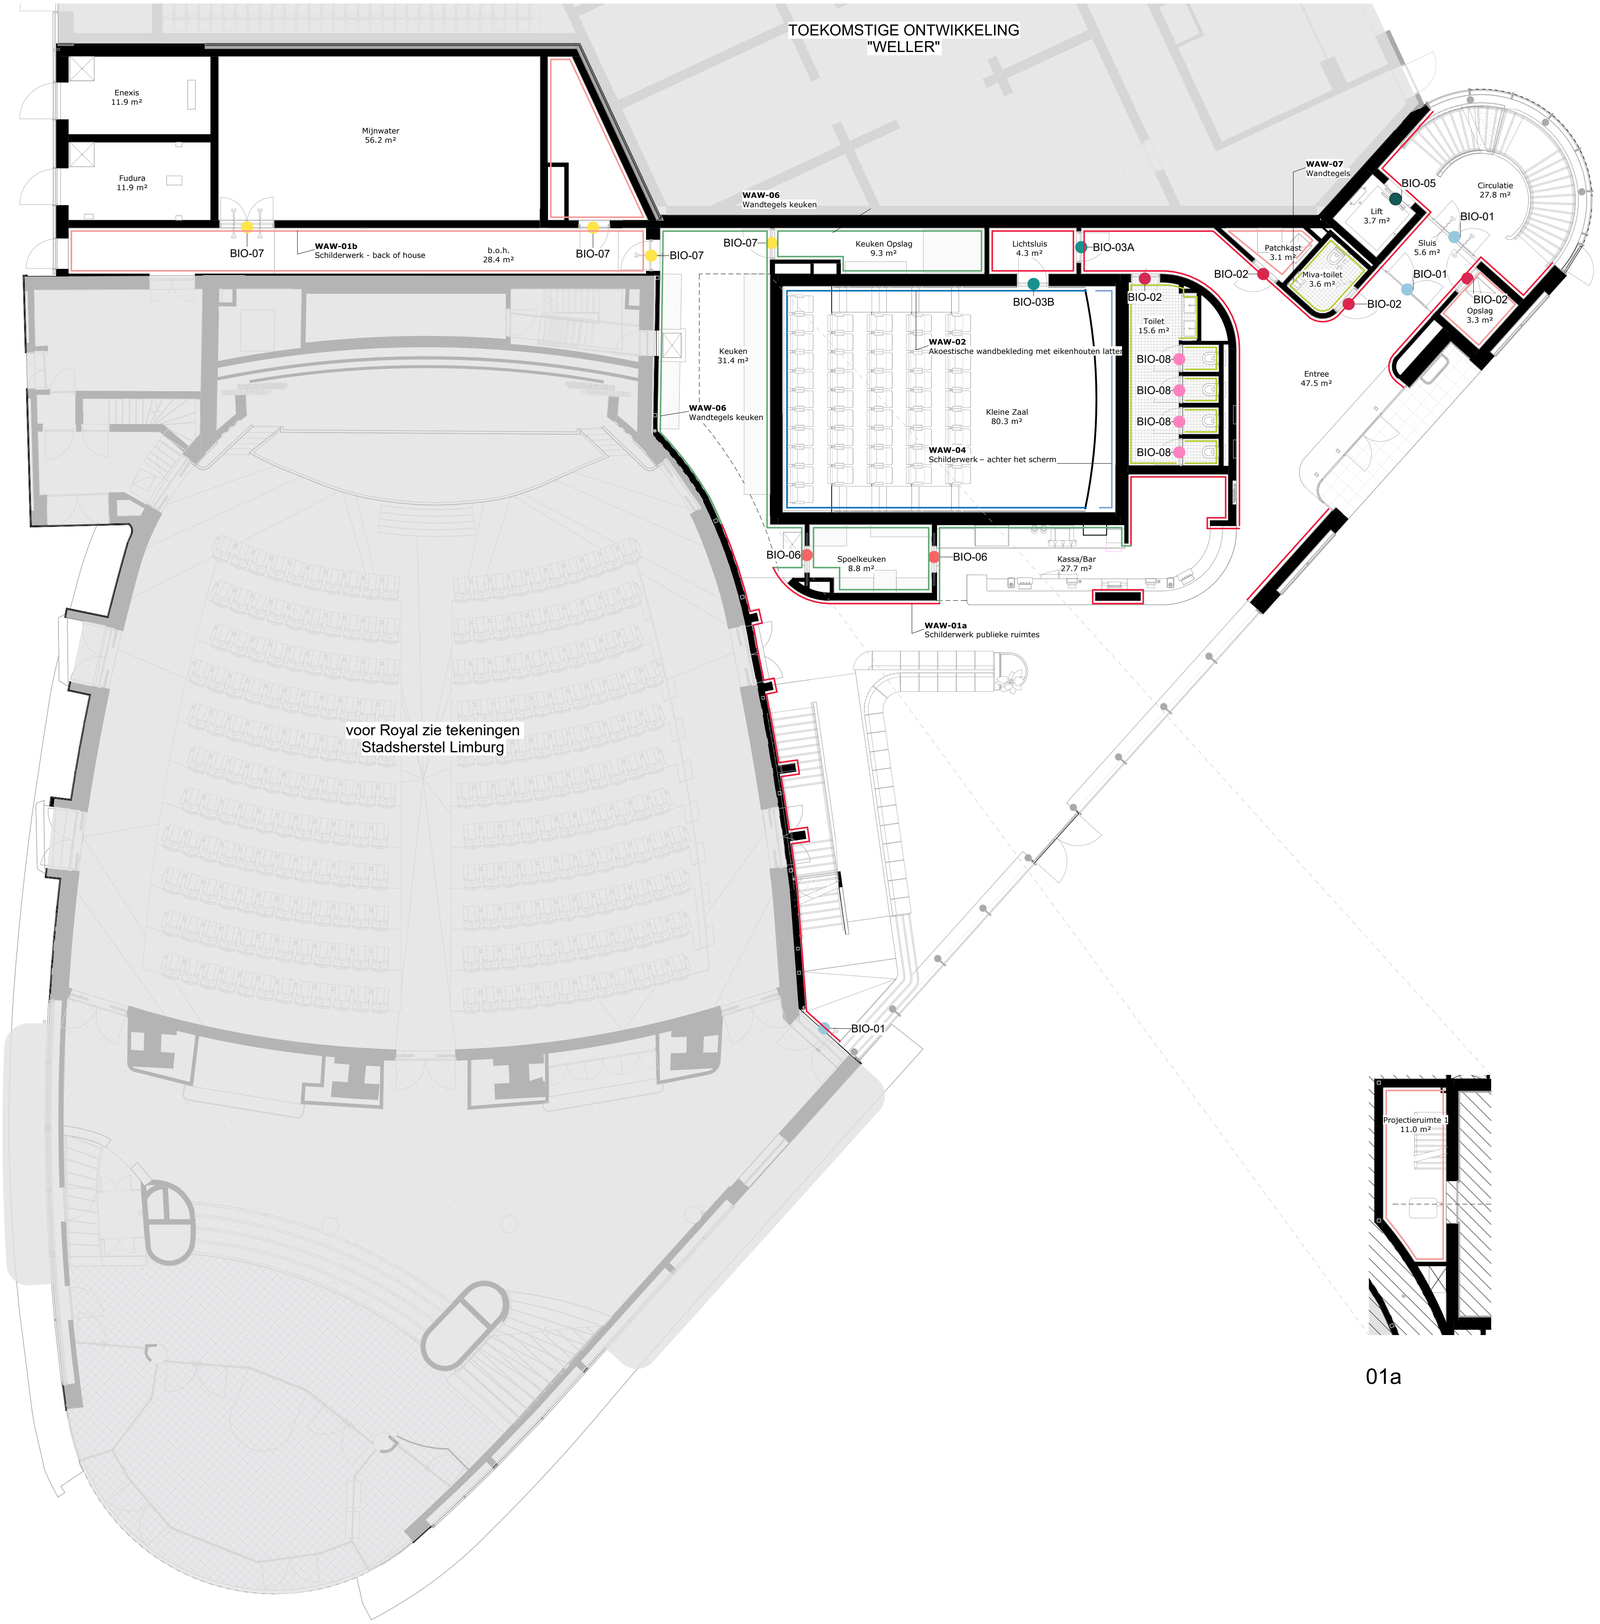


01a

Renvooi wandafwerkingen

- **WAW-01a** Schilderwerk publieke ruimtes
- **WAW-01b** Schilderwerk - back of house
- **WAW-02** Akoestische wandbekleding met eikenhouten latten
- **WAW-04** Schilderwerk – achter het scherm
- **WAW-05** PET vilt panelen
- **WAW-06** Wandtegels keuken
- **WAW-07** Wandtegels
- **WAW-08** Panelenwand


Renvooi binnenwandopeningen

- **BIO-01** Stalen kozijn- kleurcode ntb- glazen deur
- **BIO-02** Houten kozijn - kleurcode ntb - houten deur (publieksgebied)
- **BIO-03** Houten kozijn - kleurcode ntb- houten deur
- **BIO-04** Houten schuifpui met loopdeur- kleurcode ntb- glazen invulling
- **BIO-05** Liftdeuren- kleurcoide ntb
- **BIO-06** Dubbele in-de-wand schuifdeur - kleurcode ntb (keuken/bar/spoelkeuken)
- **BIO-07** Houten kozijn - kleurcode ntb- houten deur (BOH)
- **BIO-08** Eiken houten kozijnen en deuren

Algemene opmerkingen:

Afwerkingstekeningen en materiaalcoderingen dienen te worden gezien in samenhang met de kleur- en materiaalstaat en overige tekeningen

Schema: noord

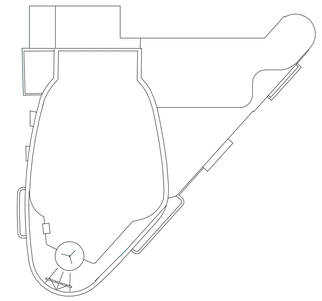

mecanoo
Mecanoo Architecten B.V.
+31 15 279 81 00
Oude Delft 203, 2611 HD
Delft, The Netherlands
info@mecanoo.nl
www.mecanoo.nl

Stadsherstel Limburg
Stadsherstel Limburg
+32 2 50 208 22
Bourgognestraat 13a,
6191HX Beek,
The Netherlands
stadsherstellimburg@planet.nl
www.stadsherstellimburg.com

Opdrachtgever:
Gemeente Heerlen

Projectnaam:
Rivoli

Tekeningonderdeel:
wandafwerkingen begane grond

Datum:	Tekeningstatus:
30-10-2026	Definitief

Wijzigingen

Project fase:	Schaal:	Formaat:	Werknummer:	Tekeningnummer:
DO	1:100	A1	A872	S42-100