
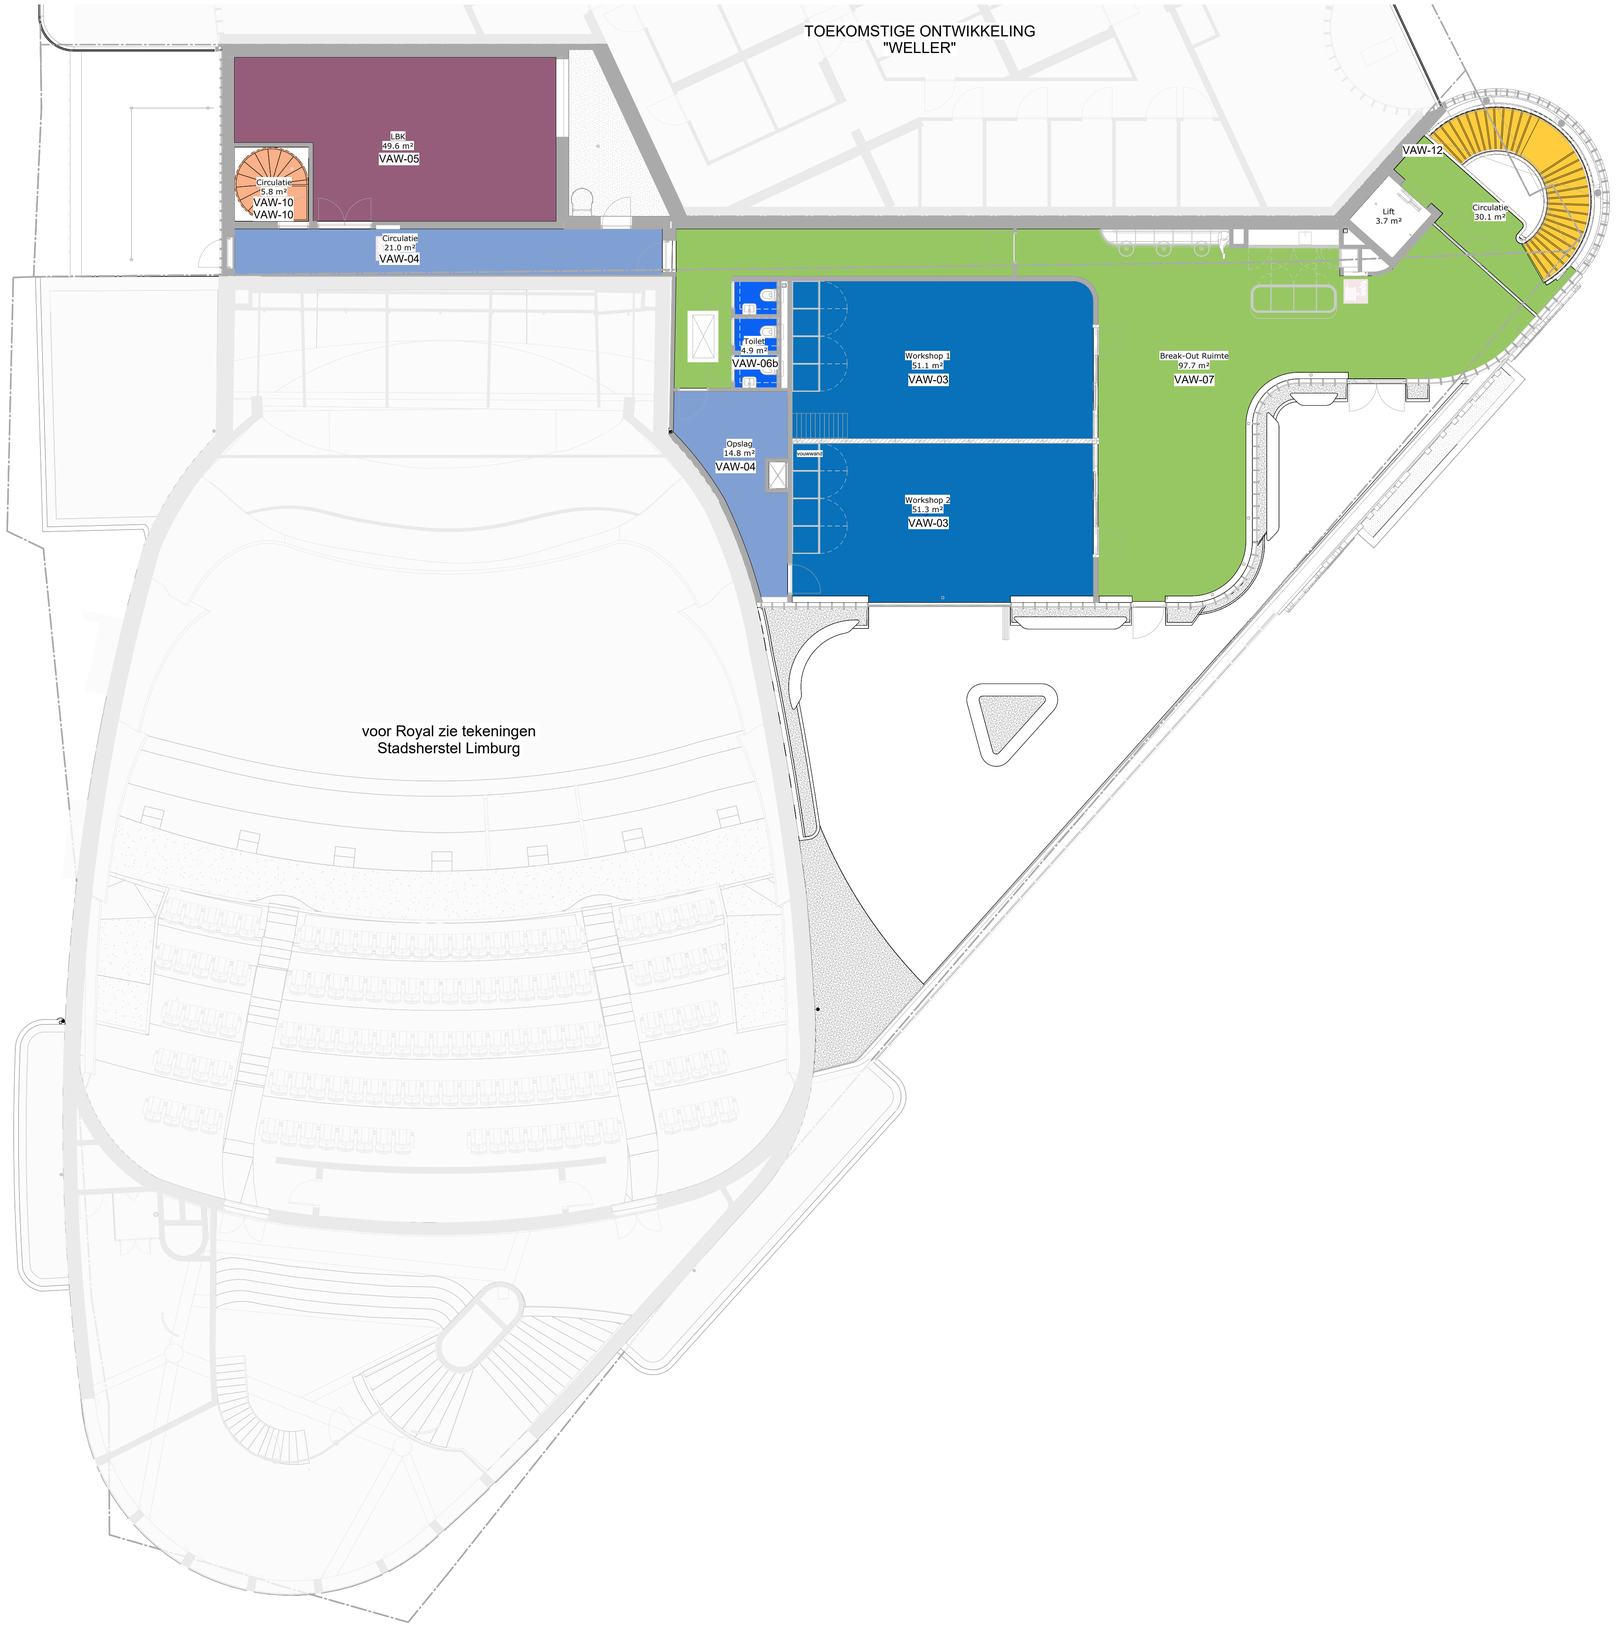


Renvooi vloerafwerkingen	Renvooi plinten
VAW-01 Zachte vloerbedekking – filmzalen	**PL-01** aluminium plint - filmzalen
VAW-02 PVC-vloerafwerking – onder zaalstoelen	
VAW-03 Vloerbedekking – workshopruimten	
VAW-04 Kunstharsvloer – back-of-house	
VAW-05 Stofbindende vloerbehandeling – installatieruimten	
VAW-06a Gietvloer keuken	
VAW-06b Vloertegelwerk – toiletten	**PL-06b** Holplint van tegel
VAW-07 Terrazzo met marmerdelen uit Rivoli	**PL-07** Epoxyterrazzo oplegtreden
VAW-08 Eikenhouten trapafwerking	**PL-08** Eikenhouten plint
VAW-09 Schoonloopmat	
VAW-10 Stalen traptreden en bordessen – vluchttrappenhuis	
VAW-11 Houten vloer (back of house trapppen en verhoogde vloeren)	
VAW-12 Epoxyterrazzo oplegtreden	**PL-07** Epoxyterrazzo oplegtreden

Algemene opmerkingen:

Afwerkingstekeningen en materiaalcoderingen dienen te worden gezien in samenhang met de kleur- en materiaalstaat en overige tekeningen

Schema: noord

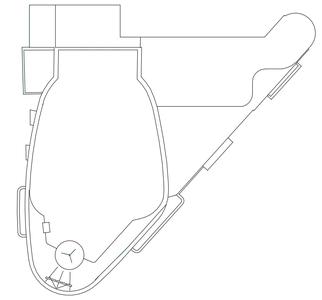

mecanoo
Mecanoo Architecten B.V.
+31 15 279 81 00
Oude Delft 203, 2611 HD
Delft, The Netherlands
info@mecanoo.nl
www.mecanoo.nl

Stadsherstel Limburg
Stadsherstel Limburg
+32 2 50 208 22
Bourgognestraat 13a,
6191HX Beek,
The Netherlands
stadsherstellimburg@planet.nl
www.stadsherstellimburg.com

Opdrachtgever:
Gemeente Heerlen

Projectnaam:
Rivoli

Tekeningonderdeel:
vloerafwerkingen 2e verdieping

Datum:	Tekeningstatus:			
30-10-2026	Definitief			

Wijzigingen

Project fase:	Schaal:	Formaat:	Werknummer:	Tekeningnummer:
DO	1:100	A1	A872	S43-102