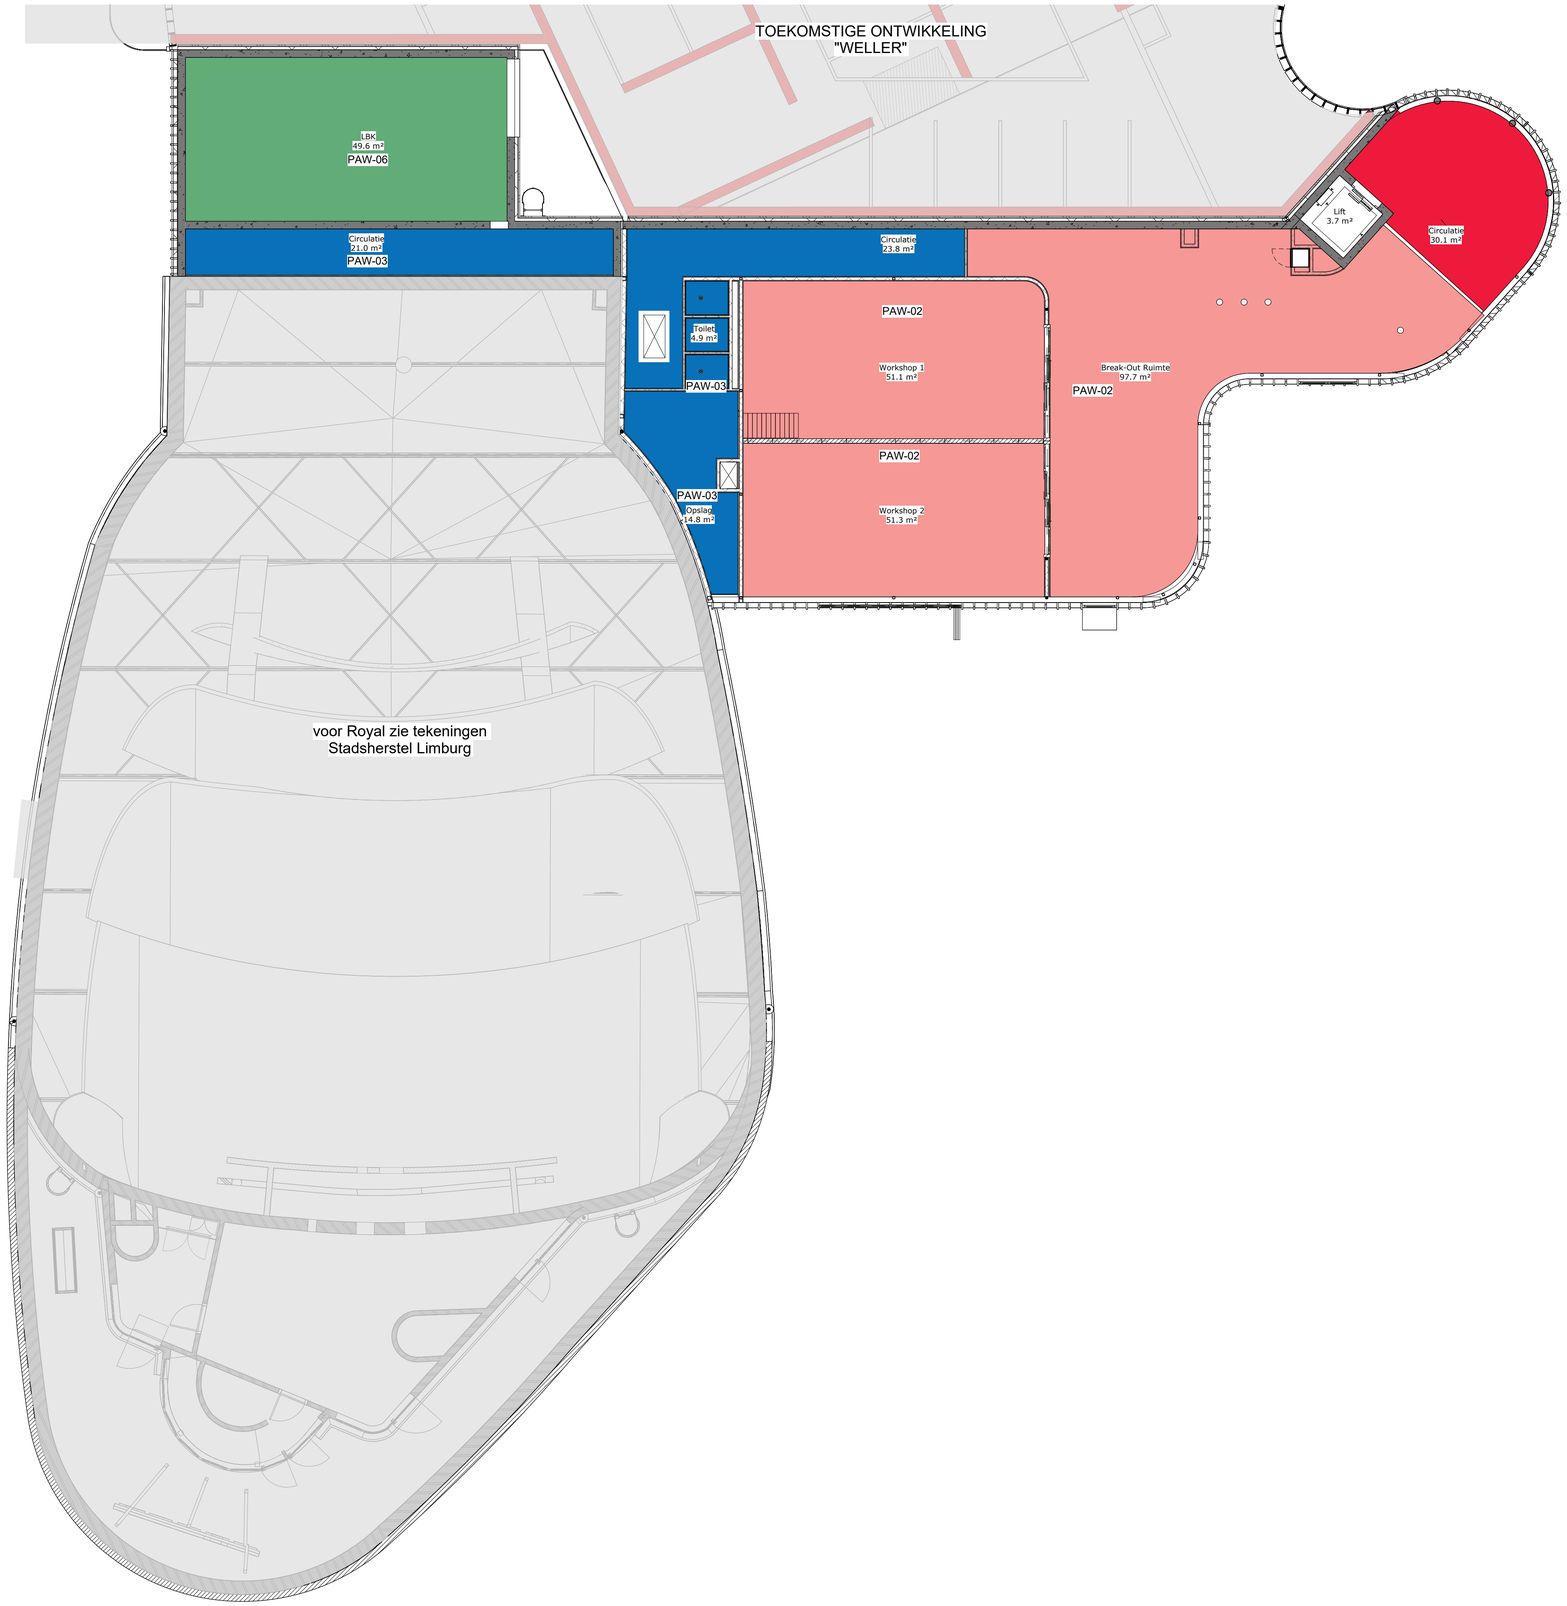



Renvooi plafondafwerkingen

- **PAW-01** Naadloos akoestisch stucplafond
- **PAW-01a** Akoestisch systeemplafond – filmzalen
- **PAW-02** Geperforeerd metalen systeemplafond
- **PAW-03** Systeemplafond – back-of-house
- **PAW-04** Naadloos stucplafond
- **PAW-05** Hygiënisch systeemplafond – keuken
- **PAW-06** Akoestisch spuitwerk – installatieruimten

Algemene opmerkingen:

Afwerkingstekeningen en materiaalcoderingen dienen te worden gezien in samenhang met de kleur- en materiaalstaat en overige tekeningen

Schema: noord

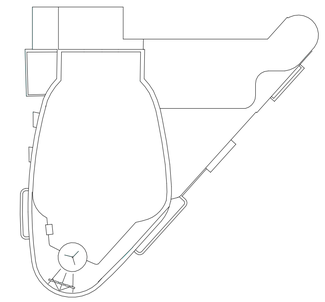

mecanoo
Mecanoo Architecten B.V.
+31 15 279 81 00
Oude Delft 203, 2611 HD
Delft, The Netherlands
info@mecanoo.nl
www.mecanoo.nl

Stadsherstel Limburg
Stadsherstel Limburg
+32 2 50 208 22
Bourgognestraat 13a,
6191HX Beek,
The Netherlands
stadsherstellimburg@planet.nl
www.stadsherstellimburg.com

Opdrachtgever:
Gemeente Heerlen

Projectnaam:
Rivoli

Tekeningonderdeel:
plafondafwerkingen 2e verdieping

Datum:	Tekeningstatus:
30-10-2026	Definitief

Wijzigingen

Project fase:	Schaal:	Formaat:	Werknummer:	Tekeningnummer:
DO	1:100	A1	A872	S45-102