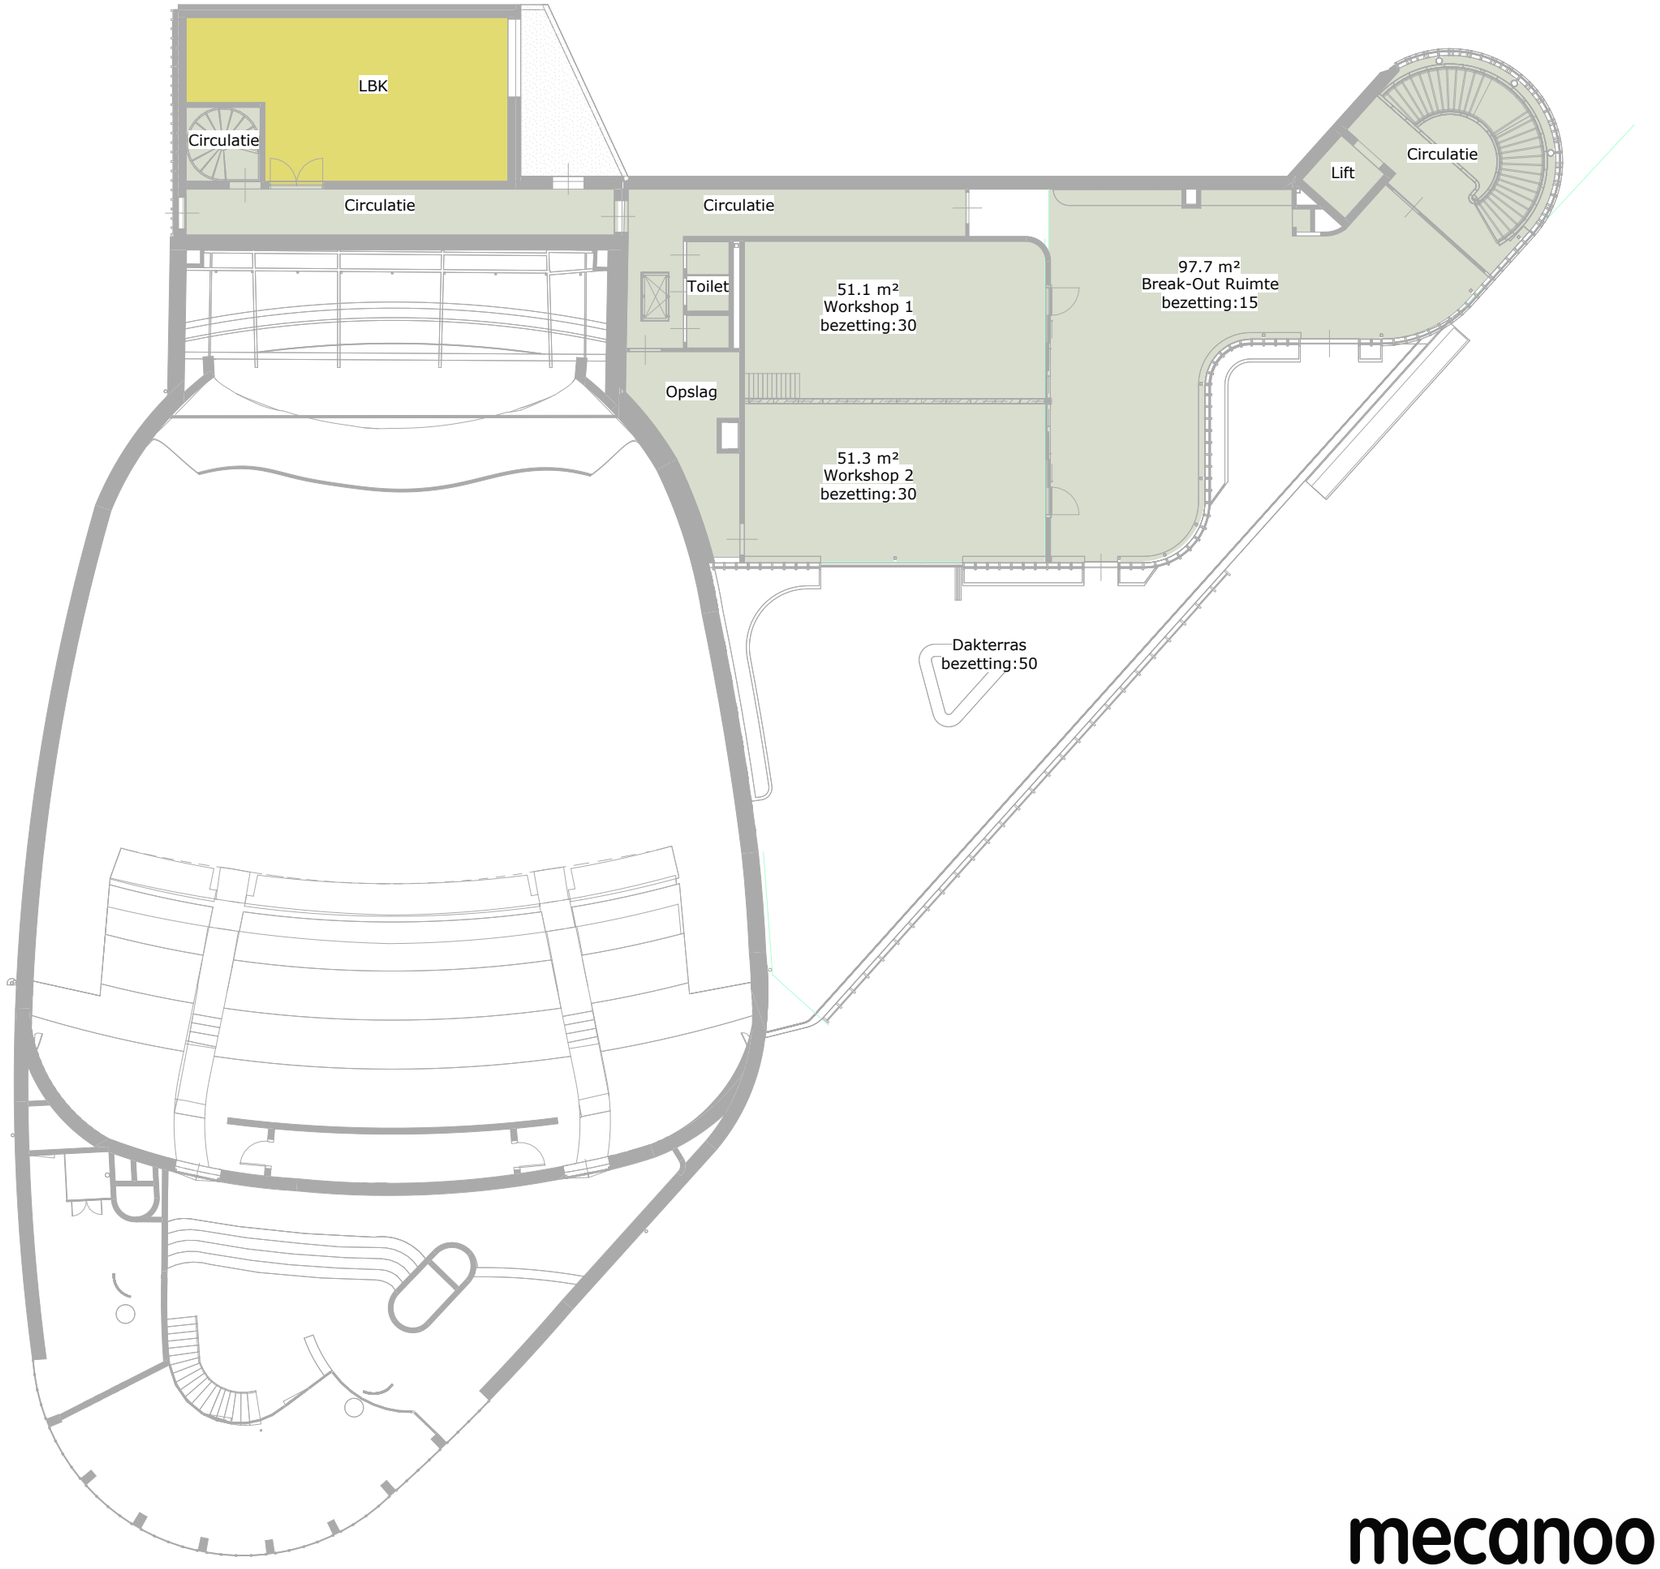


gebruiksfunctie

bijeenkomstfunctie

overige gebruiksfunctie

mecanoo

tekeningonderdeel:	schaal:	formaat:	datum:
gebruiksfuncties 2e verdieping	1:200	A3	30-10-2026

tekeningstatus:	werknummer:	wijzigingen:	tekeningnummer:
Definitief	A872		S61-102