



1 DOORSNEDE L-L1

schaal 1 : 20

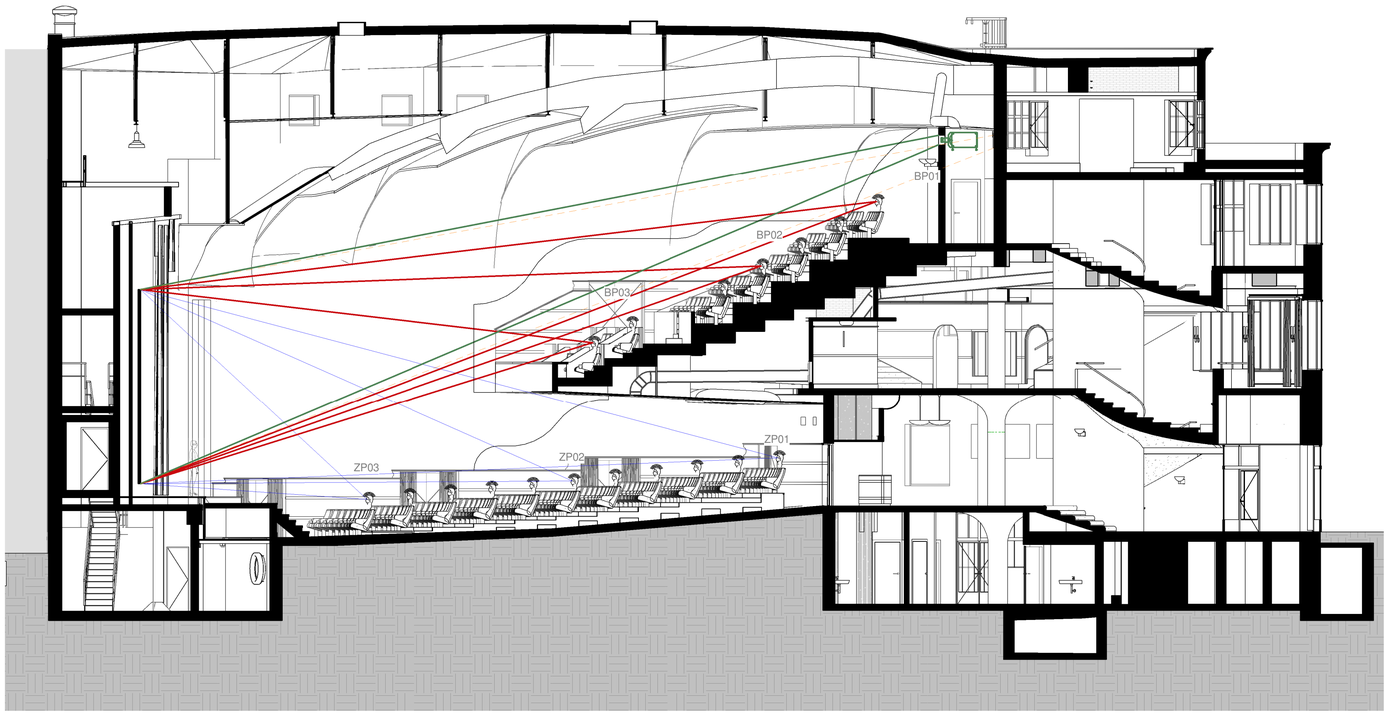


2 DOORSNEDE D-D1

schaal 1 : 100

LEGENDA

- PROJECTIELIJN PROJECTOR OUDE POSITIE
- PROJECTIELIJN PROJECTOR NIEUWE POSITIE
- KIJKLIJNEN BEZOEKERS BALKON
- KIJKLIJNEN BEZOEKERS ZAAL

? KIJKLIJNEN

schaal 1 : 50

# KIJKLIJNEN ZAAL EN BALKON


Stadsherstel Limburg
Stadsherstel Limburg | Bourgognestraat 13a 6191HX, Beek The Netherlands | stadsherstellimburg@planet.nl www.stadsherstellimburg.com | +32 25 020 822

ROSAN SCHERES
Rosan Scheres | Tongersestraat 65 6211 LP Maastricht The Netherlands | rosanscheres@gmail.com www.rosanscheres.com | +31 6 28 61 63 33

mecanoo
Mecanoo Architecten B.V. | Oude Delft 203 2611 HD, Delft The Netherlands | info@mecanoo.nl www.mecanoo.nl | +31 15 278 81 00


project : Theater Royal Heerlen

onderdeel : KIJKLIJNEN ZAAL EN BALKON

opdr. gever : Gemeente Heerlen

Geleenstraat 25
6411 HP Heerlen
Nederland

10 20 30 40

| | | |
|---|---|---|
| schaal : As indicated | gewijzigd : | tekening nr : |
| datum : 30-10-2019 | 25-10-2026 22:14:15 | N018 |
| eenheid: mm | format : A1 landscape | |