
DEFINITIEF ONTWERP RESTAURATIE EN RECONSTRUCTIE:
INRICHTING SOUTERRAIN

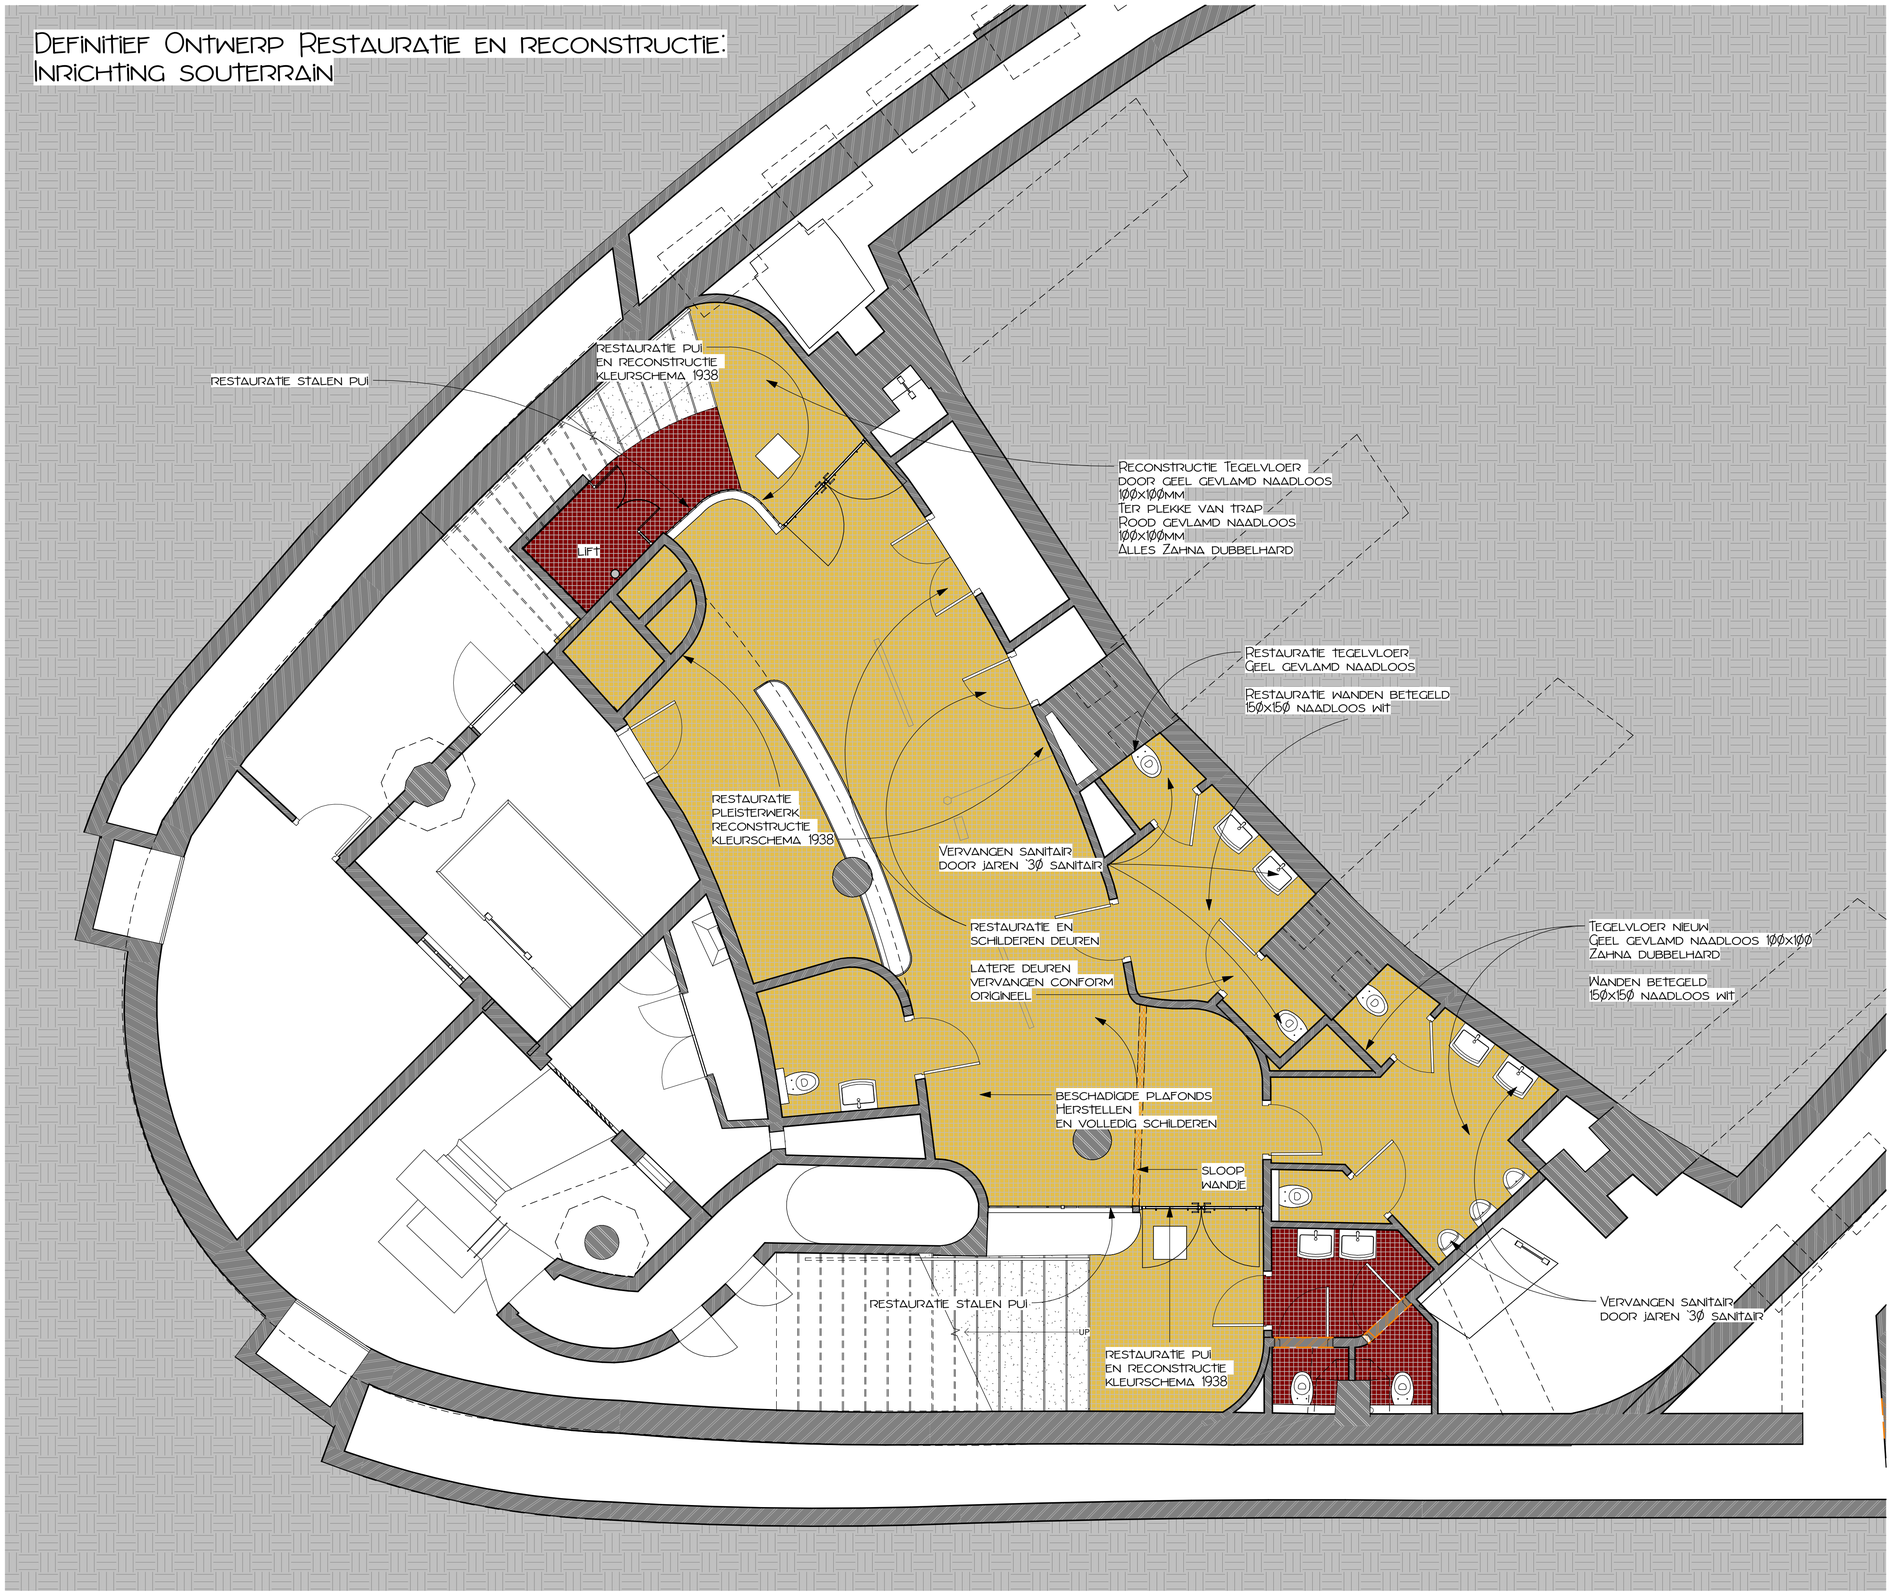

1 KELDER
schaal 1 : 50

LEGENDA

renvooi bouwkundig

- nieuwe onderdelen
- te slopen onderdelen
- wandbespanning
- lambrisering
- te demonteren lambrisering jaren '50

tekeningen dienen te worden gezien in samenhang met documenten

ruimteboek historische binnenruimte Royal
bouwhistorisch onderzoek

Rosan Scheres / Stadsherstel Limburg
Res nova Monumenten

? LEGENDA RESTAURATIE
schaal 1 : 50

Stadsherstel Limburg | Stadsherstel Limburg, +32 25 020 822 | Bourgognestraat 13a, 6191HX, Beek, The Netherlands | stadsherstellimburg@planet.nl, www.stadsherstellimburg.com
ROSAN SCHERES | Rosan Scheres, +31 6 28 61 63 33 | Tongersestraat 65, 6211 LP Maastricht, The Netherlands | rosanscheres@gmail.com, www.rosanscheres.com
mecanoo | Mecanoo Architecten B.V., +31 15 278 81 00 | Oude Delft 203, 2611 HD, Delft, The Netherlands | info@mecanoo.nl, www.mecanoo.nl

project : Theater Royal Heerlen
onderdeel : INTERIEUR SOUTERRAIN RESTAURATIE
opdr. gever : Gemeente Heerlen

Geleenstraat 25
6411 HP Heerlen
Nederland

10 20 30 40

schaal : 1 : 50	gewijzigd :	tekening nr :
datum : 30-10-2019	25-10-2026 22:15:53	N020
eenheid: mm	format : A1 landscape	

INTERIEUR SOUTERRAIN RESTAURATIE