
DEFINITIEF ONTWERP RESTAURATIE EN RECONSTRUCTIE GROTE ZAAL

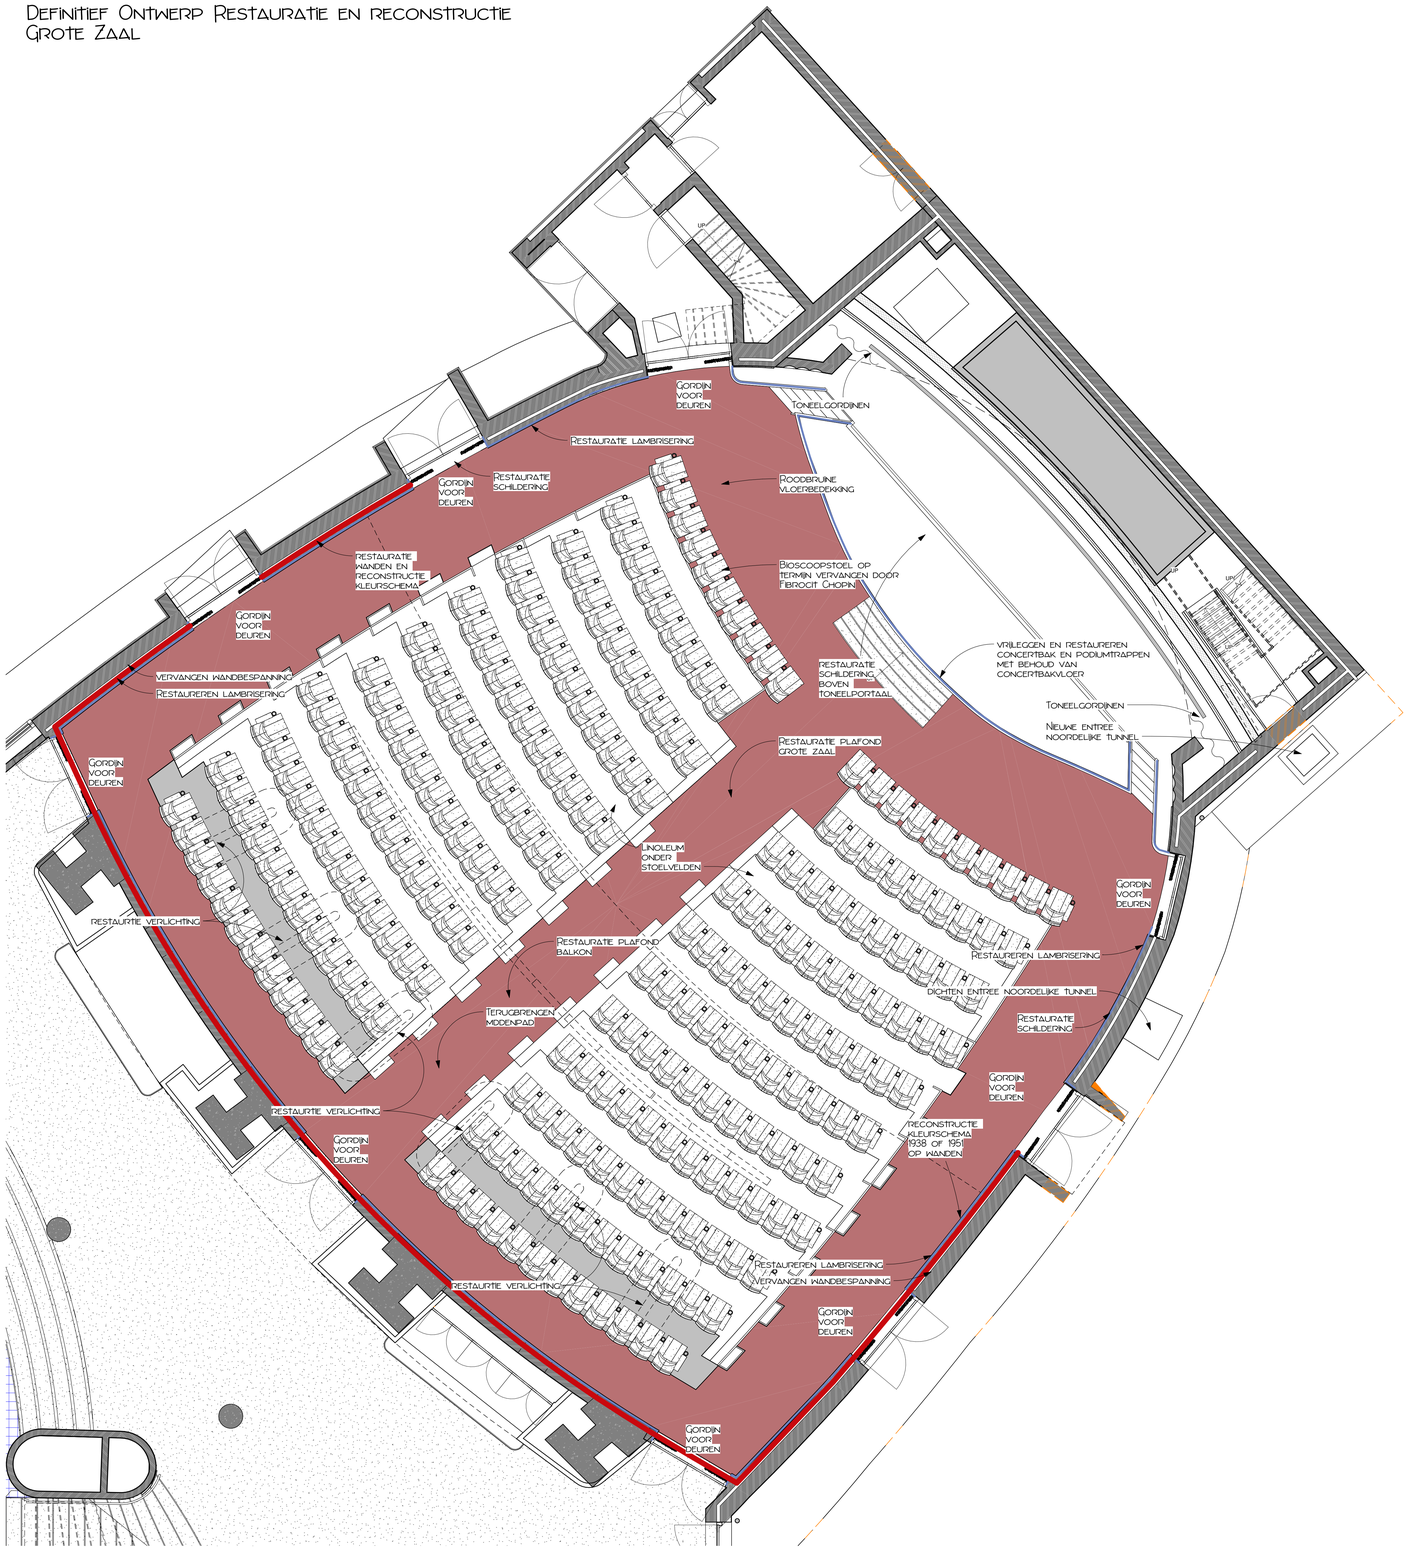

1 BEGANE GROND
schaal 1 : 50

LEGENDA

renvooi bouwkundig

- nieuwe onderdelen
- te slopen onderdelen
- wandbespanning
- lambrisering
- te demonteren lambrisering jaren '50

tekeningen dienen te worden gezien in samenhang met documenten

ruimteboek historische binnenruimte Royal
bouwhistorisch onderzoek

Rosan Scheres / Stadsherstel Limburg
Res nova Monumenten

? LEGENDA RESTAURATIE
schaal 1 : 50

Stadsherstel Limburg — Stadsherstel Limburg, +32 25 020 822, Bourgognestraat 13a, 6191HX, Beek, The Netherlands, stadsherstellimburg@planet.nl, www.stadsherstellimburg.com

ROSAN SCHERES — Rosan Scheres, +31 6 28 61 63 33, Tongerestraat 65, 6211 LP Maastricht, The Netherlands, rosanscheres@gmail.com, www.rosanscheres.com

mecanoo — Mecanoo Architecten B.V., +31 15 278 81 00, Oude Delft 203, 2611 HD, Delft, The Netherlands, info@mecanoo.nl, www.mecanoo.nl

project : Theater Royal Heerlen
onderdeel : INTERIEUR BEGANE GROND ZAAL
RESTAURATIE
opdr. gever : Gemeente Heerlen

Geleenstraat 25
6411 HP Heerlen
Nederland

10 20 30 40

schaal :	1 : 50	gewijzigd :	tekening nr :
datum :	30-10-2019	25-10-2026 22:27:55	N024
eenheid:	mm	format : A0 landscape	

INTERIEUR BEGANE GROND ZAAL RESTAURATIE